


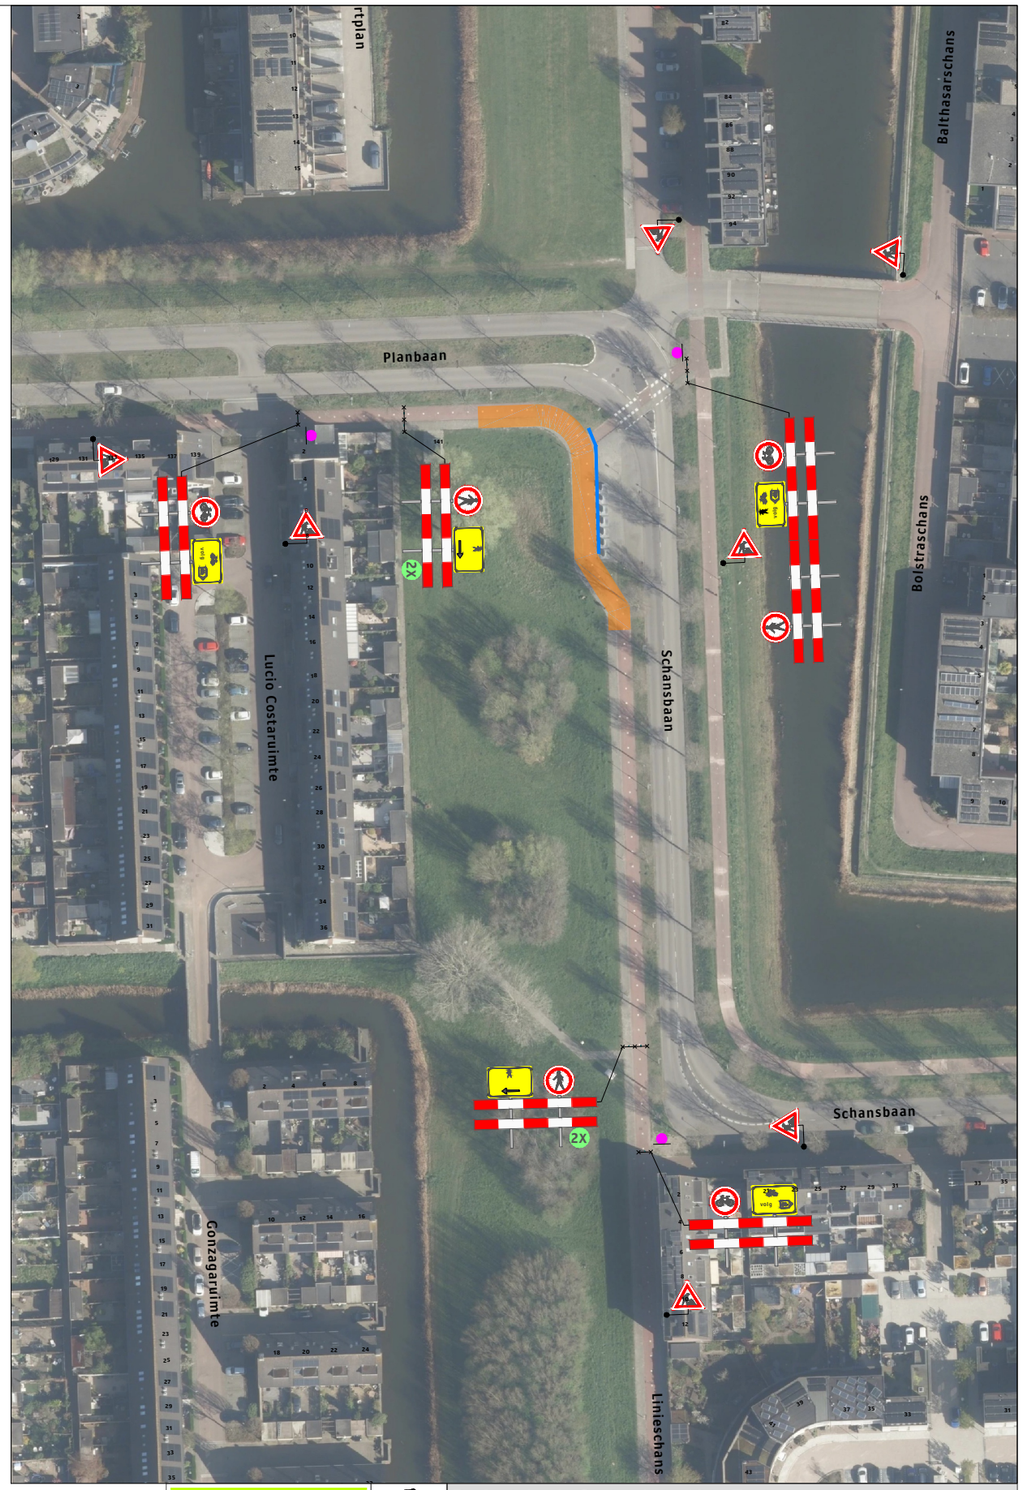

Legenda

- Werkruimte
- Bakens (ca. 25 m)

Dit fiets- en voetpad is dicht

X t/m X

3X

Werkvakindeling FP



Project: Lucio Costaruimte 10 te Zoetermeer

Tekeningnummer: 126-04347-01

Ref.nr.: n.t.b.

Opdrachtgever:

Onderdeel: Verkeersmaatregel

Aard werkzaamheden: Civiel

Werkvoorbereider	: K. Both			
Getekend	: M. Knopper			Datum : 09-10-2026
Gecontroleerd	: K. Both			Datum : 09-10-2026
Status: ■ Concept ☐ Definitief		Schaal: n.v.t.	Formaat: A3	www.versluysgroep.nl K54368

Plaatsing conform CROW 96a en 96b - Conflicterende bebording / bewegwijzering afdekken