
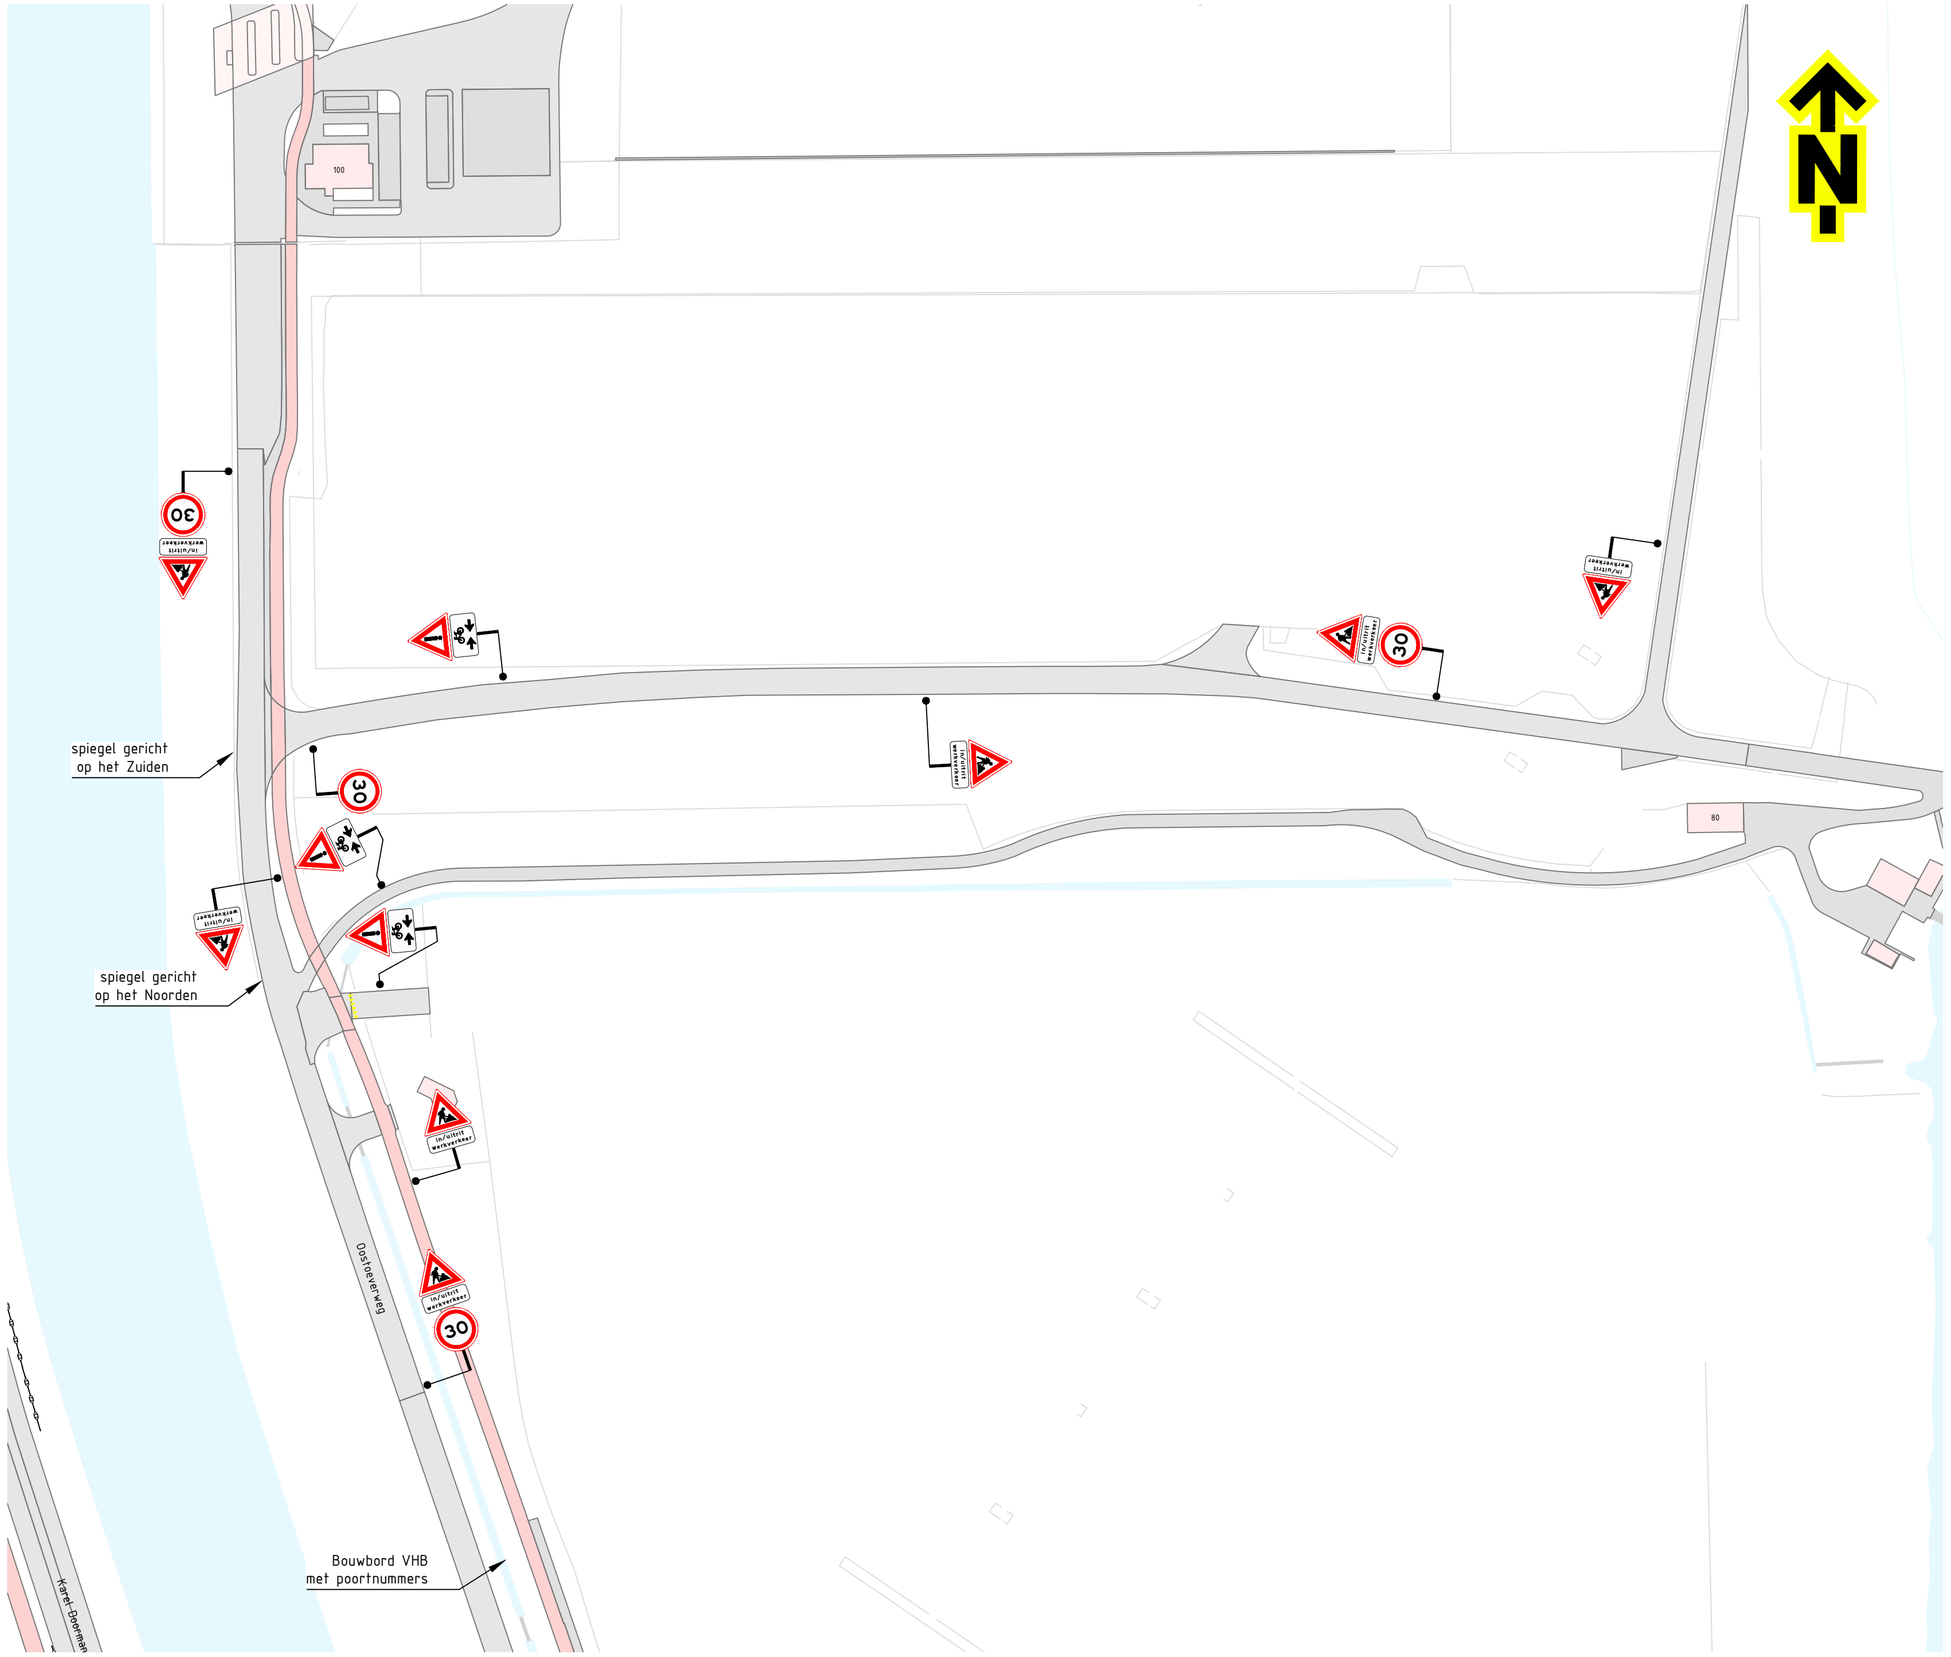


Locatie

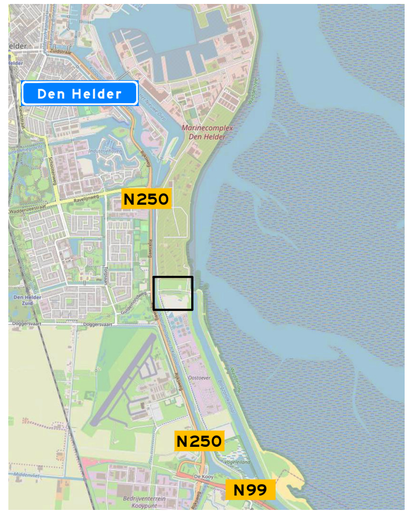

Opmerkingen

- afplakken/afkruisen conflicterende bebording
- de locatie van bebording is indicatief, de exacte locatie wordt in het werk bepaald

NCK.2025.BRL9101.2800005-1

Versie: 1.0	Omschrijving: Definitief				
02-06-26	Getekend: HHA	Controle: MHE	2e controle:	Vrijgegeven:	
Versie: 0.2	Omschrijving: Diverse aanpassingen				
28-05-26	Getekend: HHA	Controle:	2e controle:	Vrijgegeven:	
Versie: 0.1	Omschrijving: Concept				
21-05-26	Getekend: HHA	Controle:	2e controle:	Vrijgegeven:	

TSNedNL
Menhirweg 12
5342 LS Oss
Postbus 160
5340 AD Oss
Tel: 0412 - 70 02 00
www.tsned.nl
Van Hattum en Blankevoort

Project: Gemaal Oostoever, Den Helder

Onderdeel: Verkeersmaatregelen
Gemaal Oostoever, Den Helder

Schaal: 1:1.000 Formaat: A2

Tekening nummer: PR13467-01A01-1.0 Blad 1 van 1