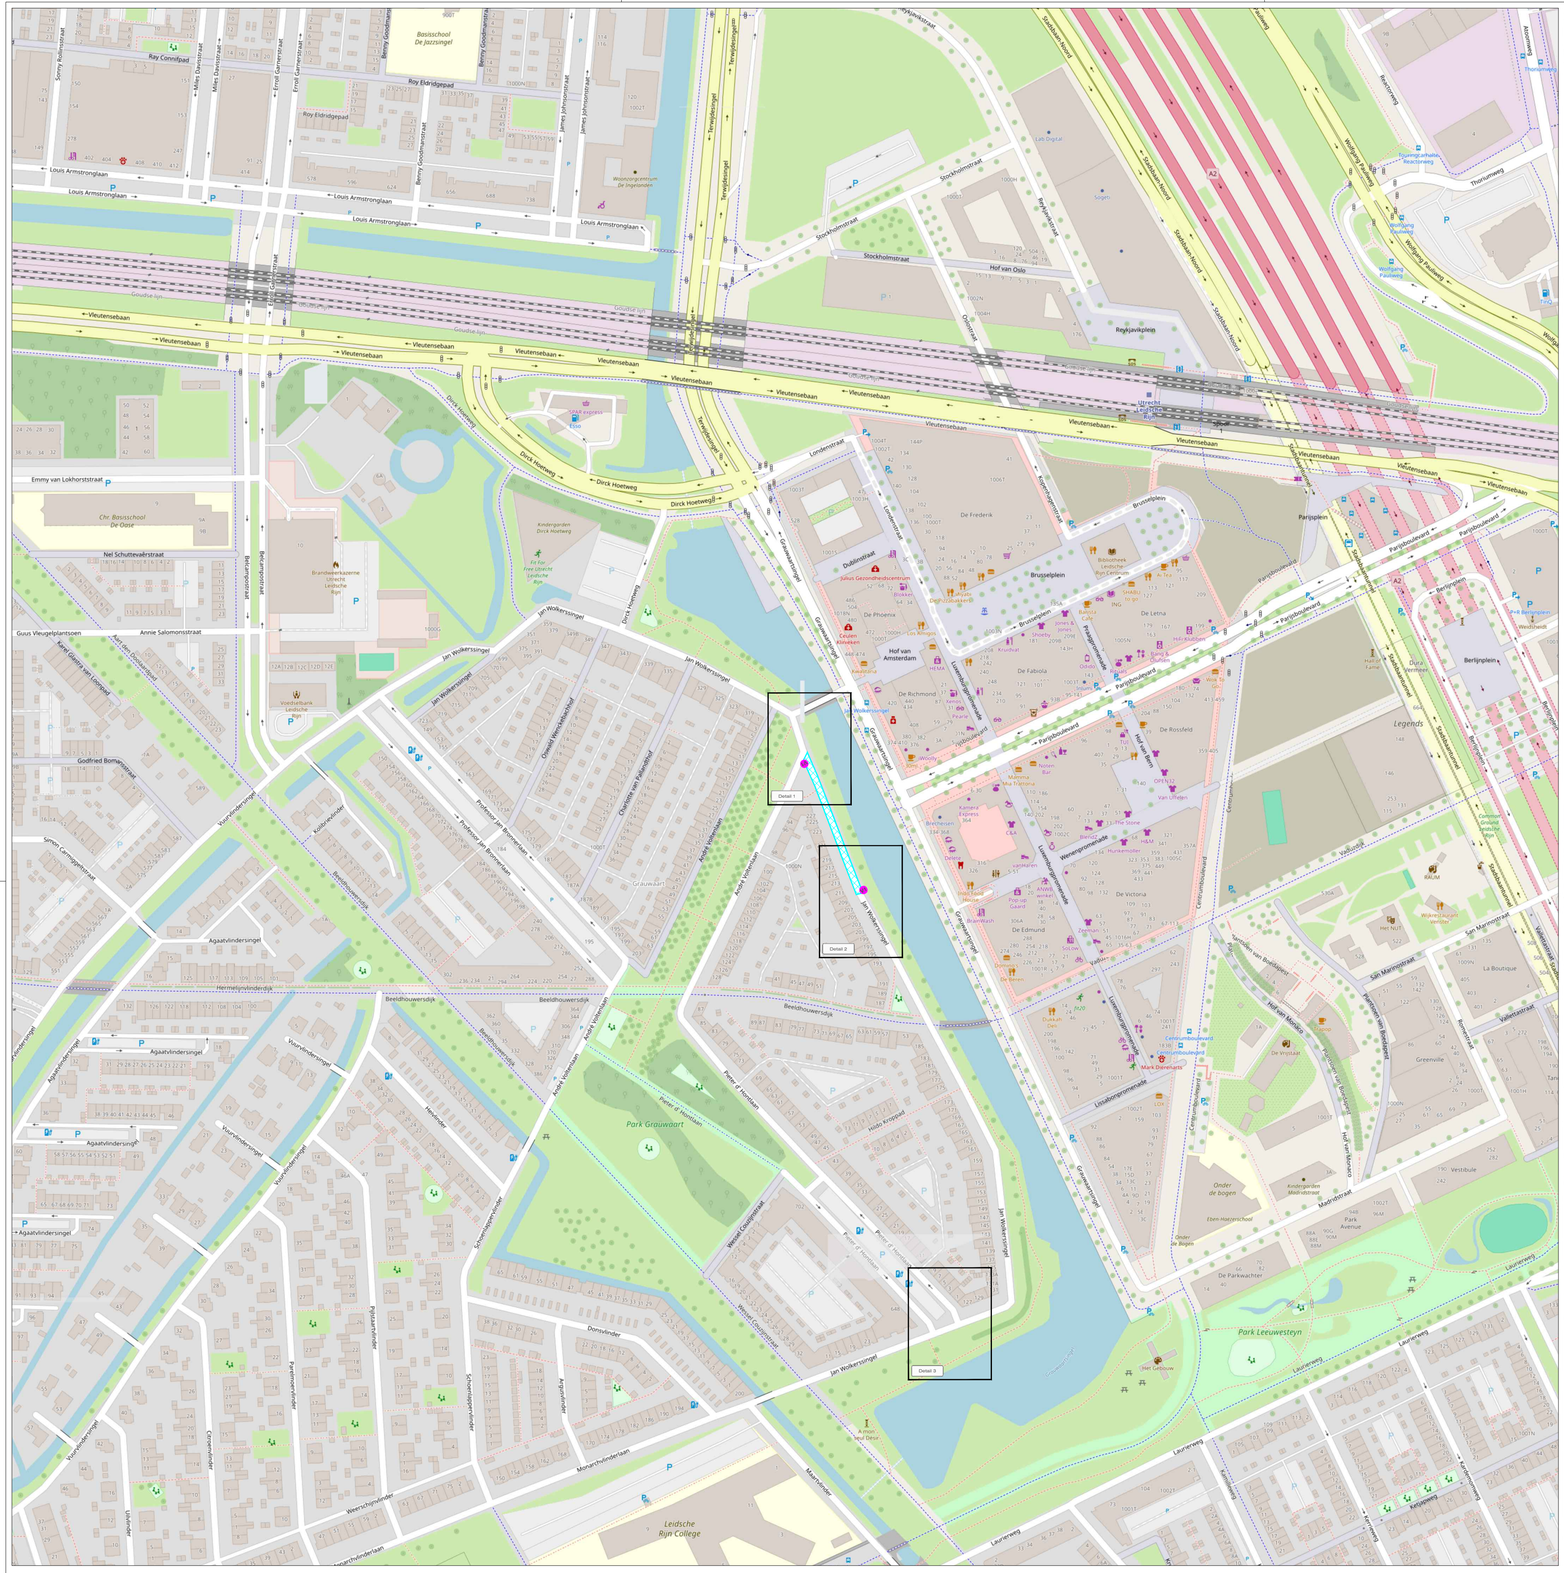

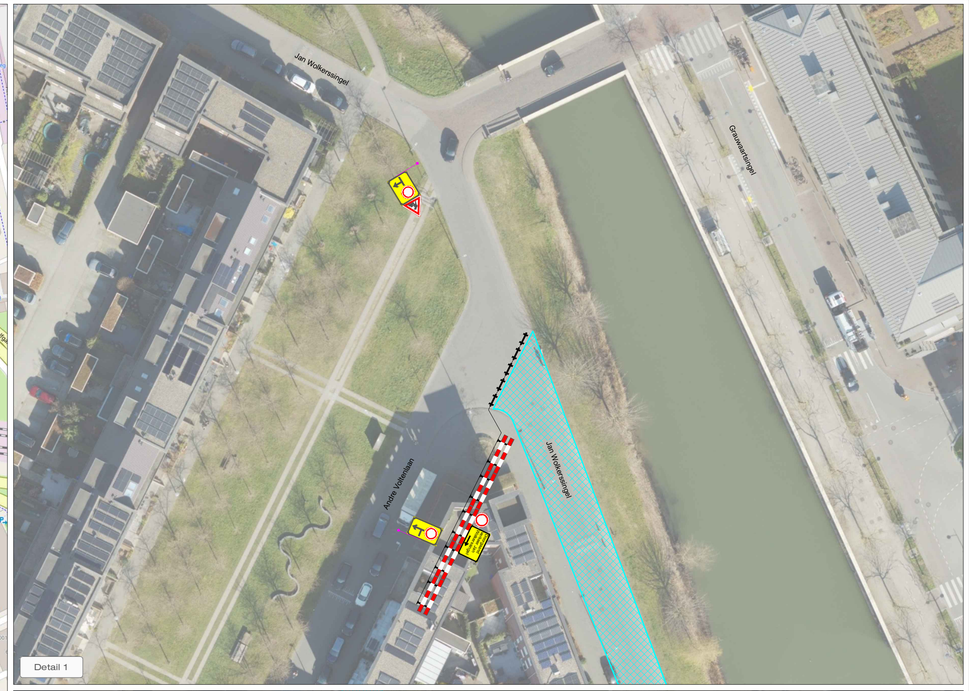

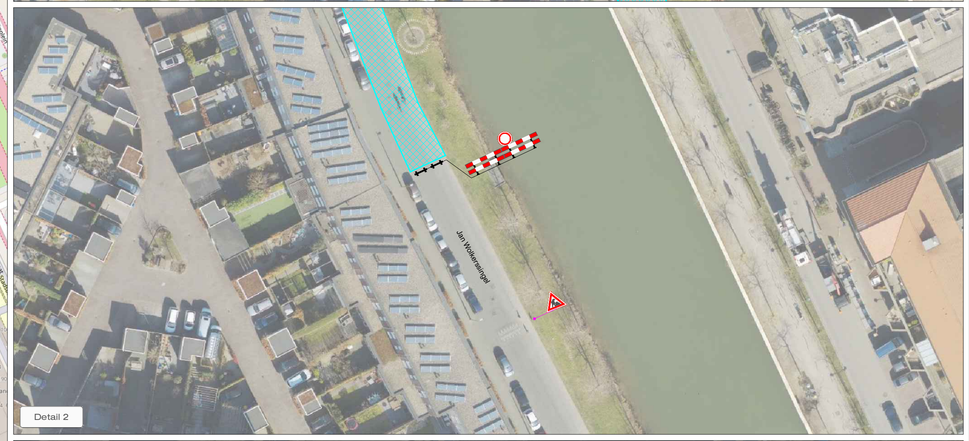

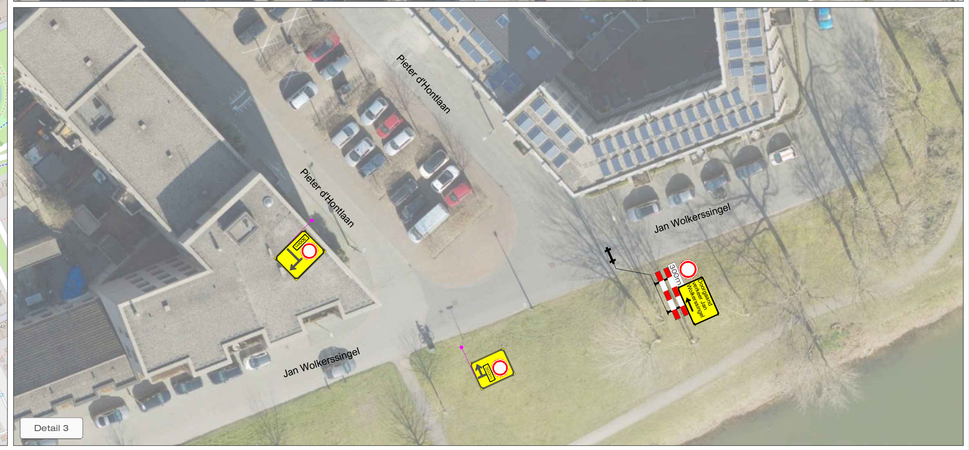

LEGENDA

- Werkruimte
- Conflicterende bebording afplakken
- De exacte plaatsing van de bebording wordt op locatie bepaald

CHECKLIST

Verkeersregelaar(s) ☐	Tijdelijke verlichting ☐	Barrier ☐

VOORAANKONDIGING

Dit wegvak afgesloten van ...-... t/m ...-...

Aantal: 2 st.

OPDRACHTGEVER: Pauw Dodewaard
Grond Weg en Waterbouw B.V.

PROJECT: **Jan Wolkerssingel-André Voltenlaan, Utrecht**
Fase 2

Verkeerstechniek BV
Verhuur van:
- Verkeersvoorzieningen
- Advies & Ontwerp
- Verkeersregelinstallaties

www.2TB.nl | Spinderweg 9, Ede (Gld.) | Telefoon: 0318-830 333

		DATUM:	PARAAF:
GET:	HBE	13-11-2026	
GEC:	MSC	13-11-2026	
GEW:			
VRIJ:			

VERSIE: **A**

PROJECT NR: **E2635252**

SCHAAL: **NVT**

TEKENING NR: **2TB02**

FORMAAT: **A2**

KOMO® NCK.20266.BRL9101.2600005-

© OpenStreetMap-contributors

CONCEPT