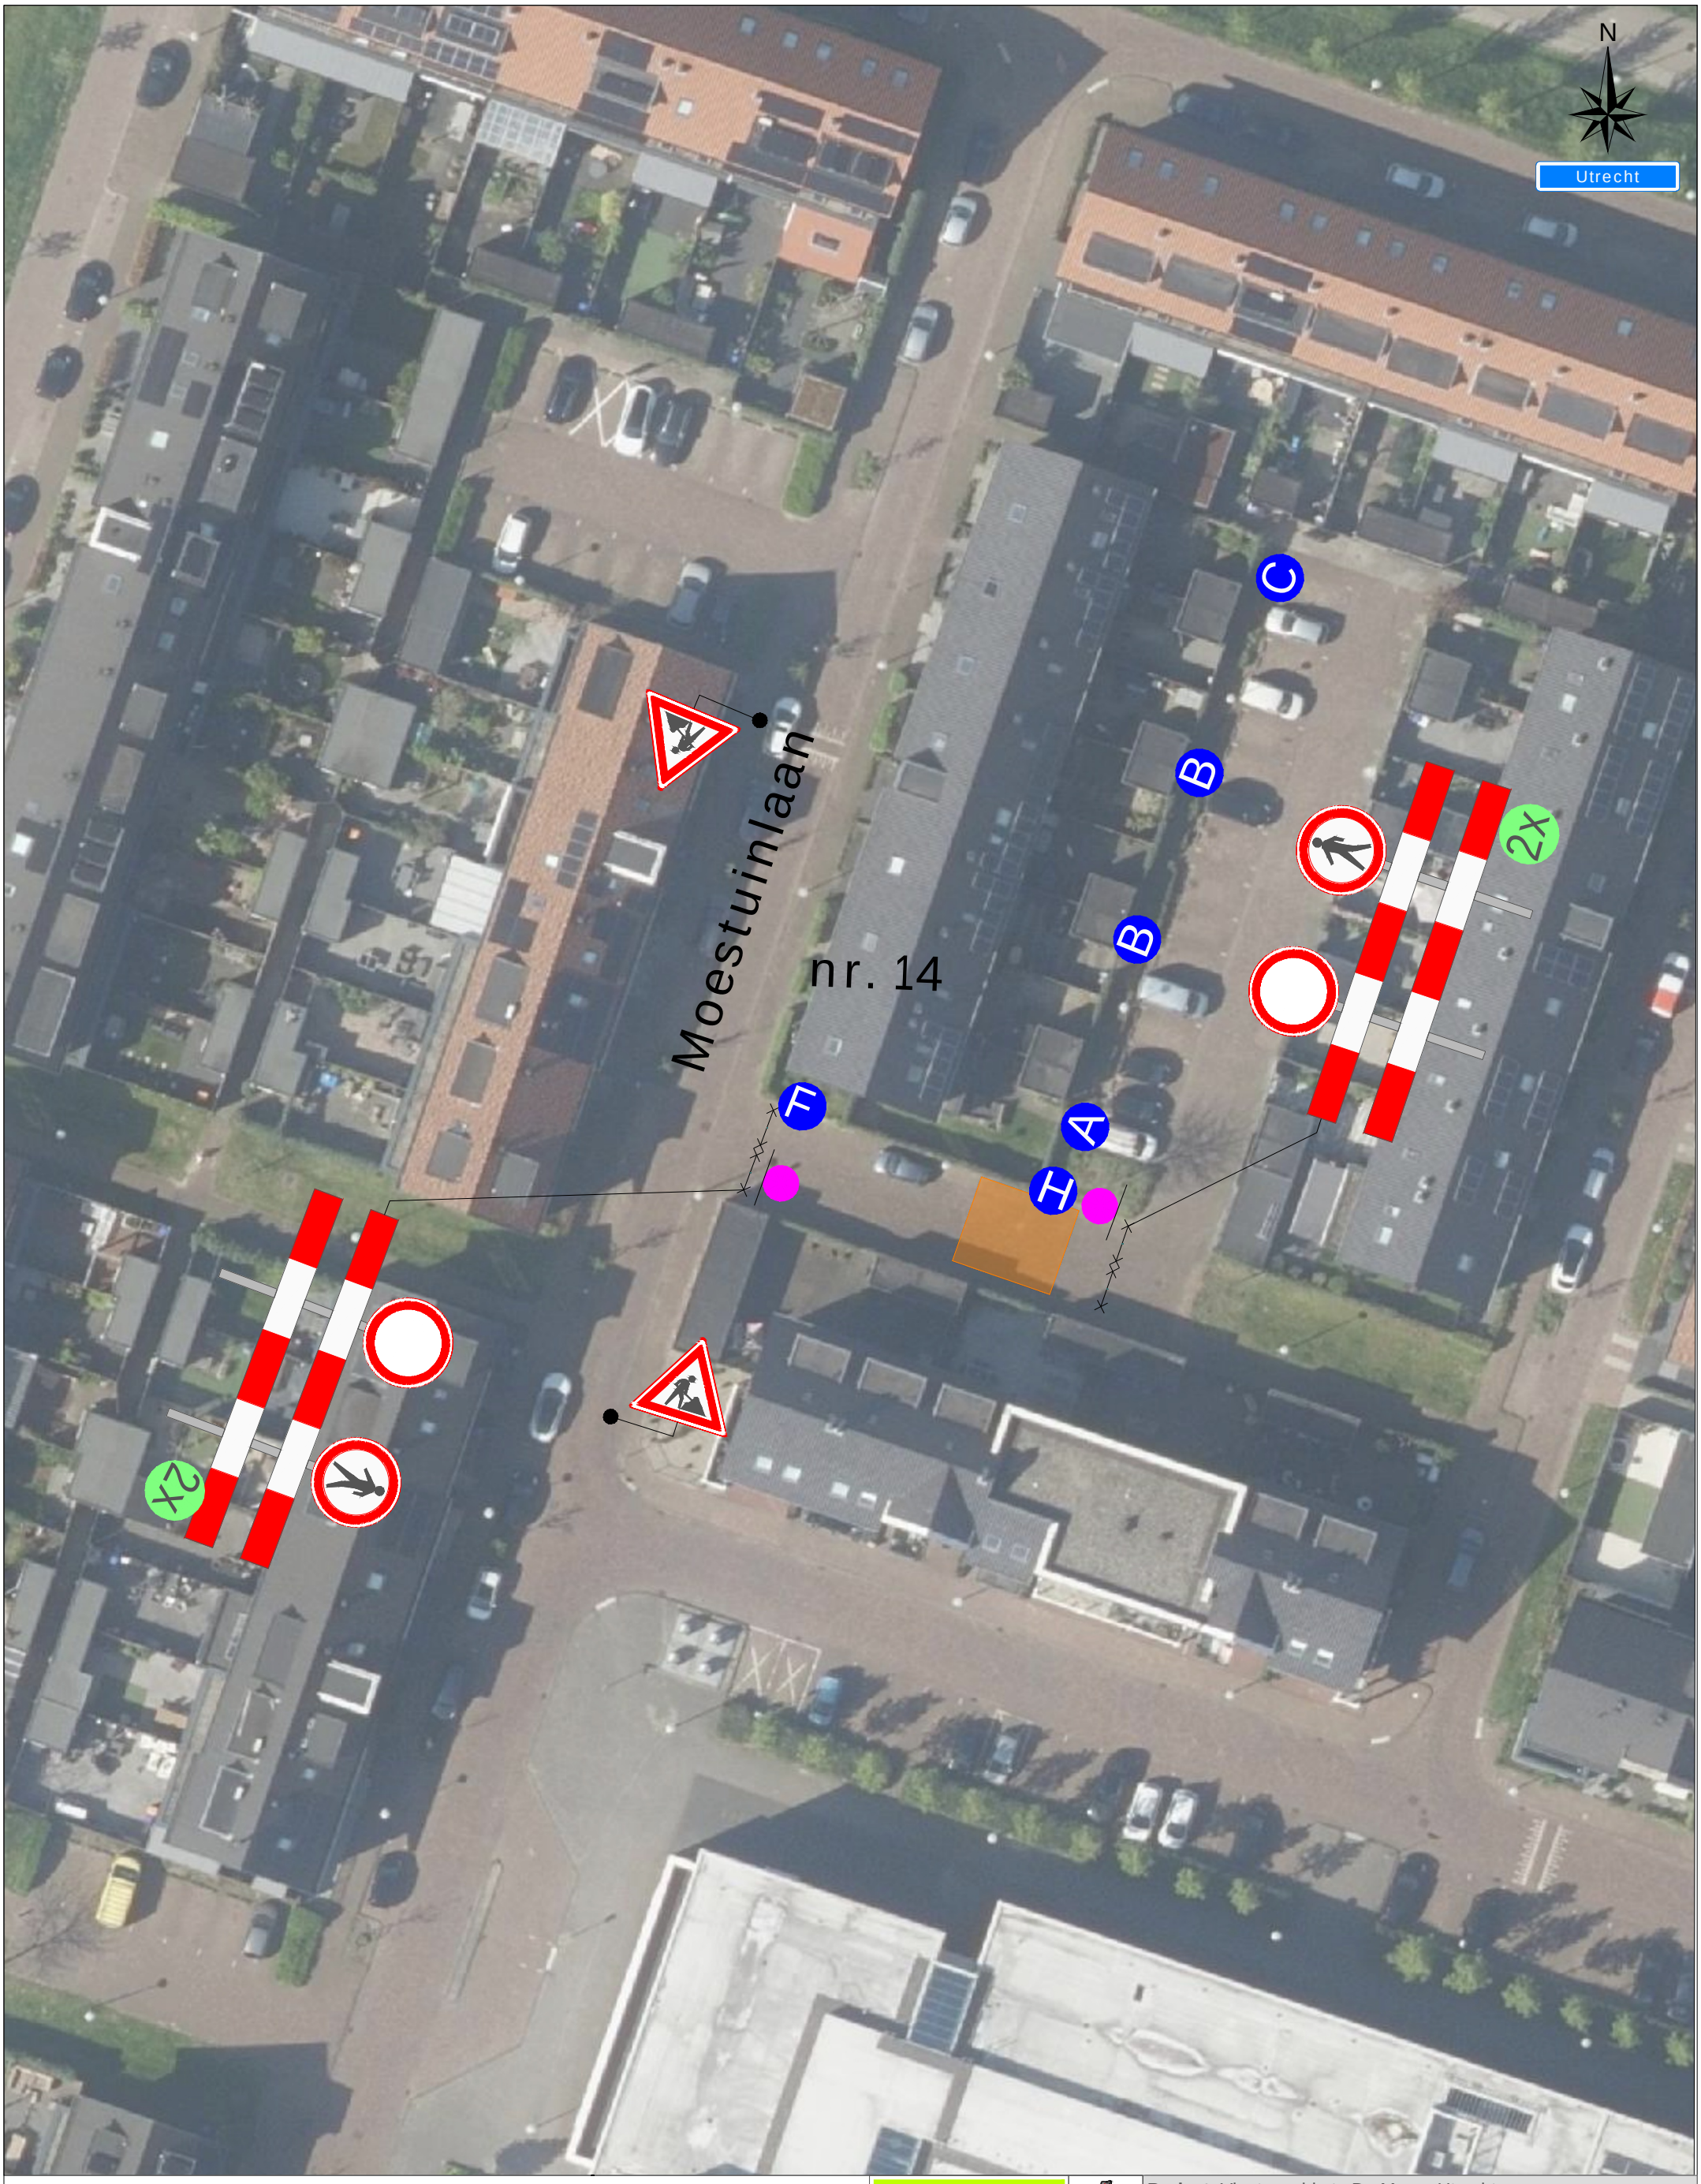


Legenda

Werkruimte

Deze weg is dicht

X t/m X

2x

A 1x B 2x C 1x F 1x H 1x

Werkvakindeling ETW

≥10m

≥10m

Project: Vleuterweide te De Meern Utrecht

Tekeningnummer: 125-02383-02-01

Ref.nr.: n.t.b.

Opdrachtgever:

Onderdeel: Verkeersmaatregel

Aard werkzaamheden: Kabels & Leidingen

Werkvoorbereider	: J. Kraaij		
Getekend	: I. Tyburski	Datum	: 05-05-2025
Gecontroleerd	: O. Visser	Datum	: 05-05-2025

Status: ■ Concept ☐ Definitief | Schaal: n.v.t. | Formaat: A3 | www.versluysgroep.nl | K54368

Plaatsing conform CROW 96a en 96b - Conflicterende bebording / bewegwijzering afdekken