
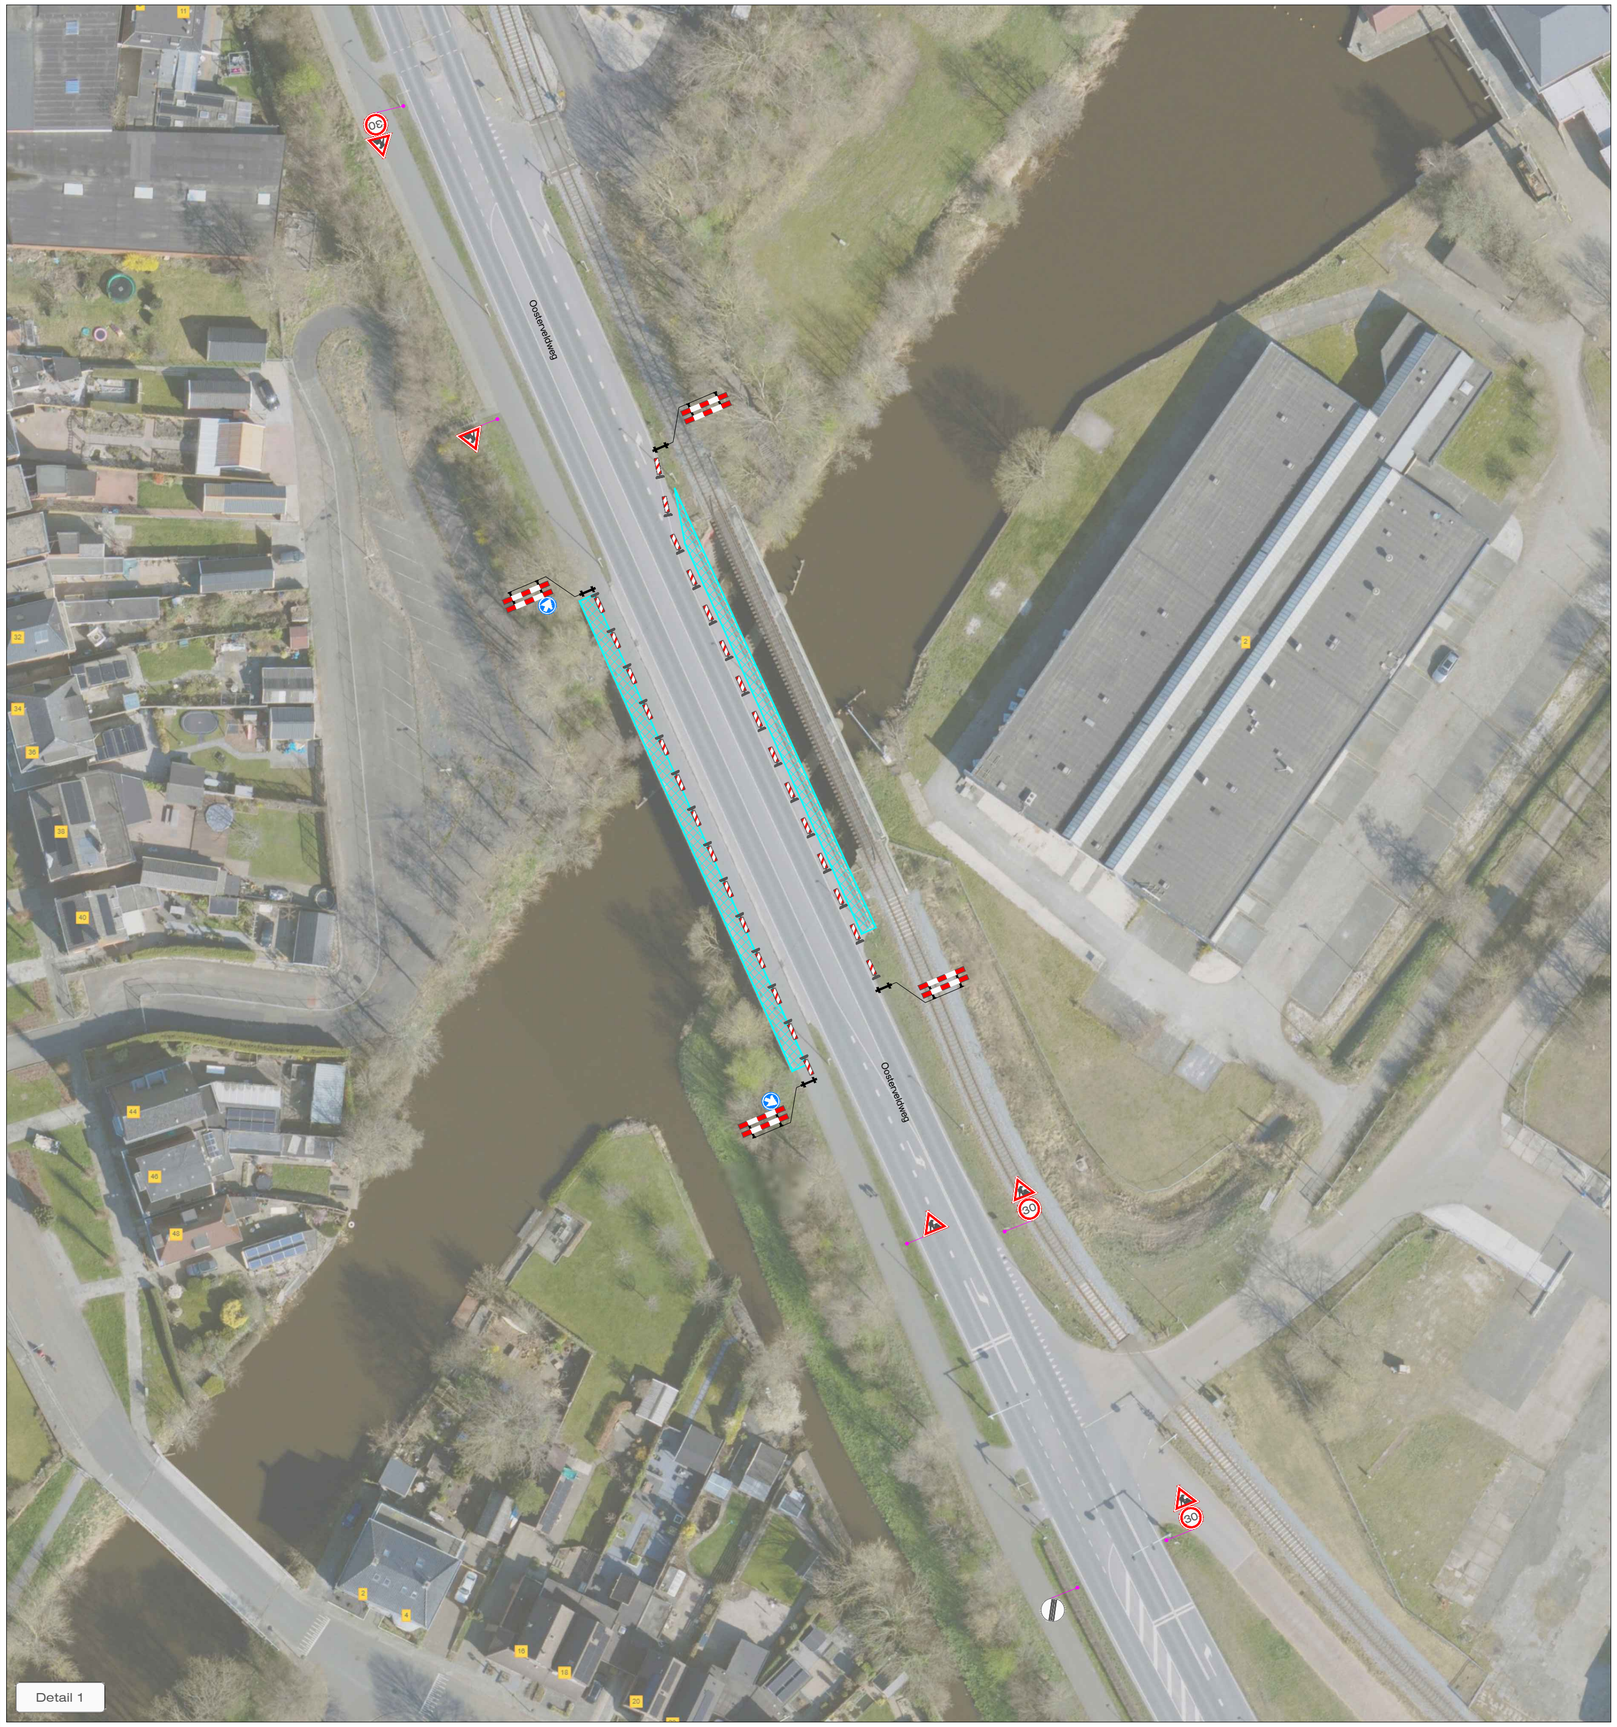


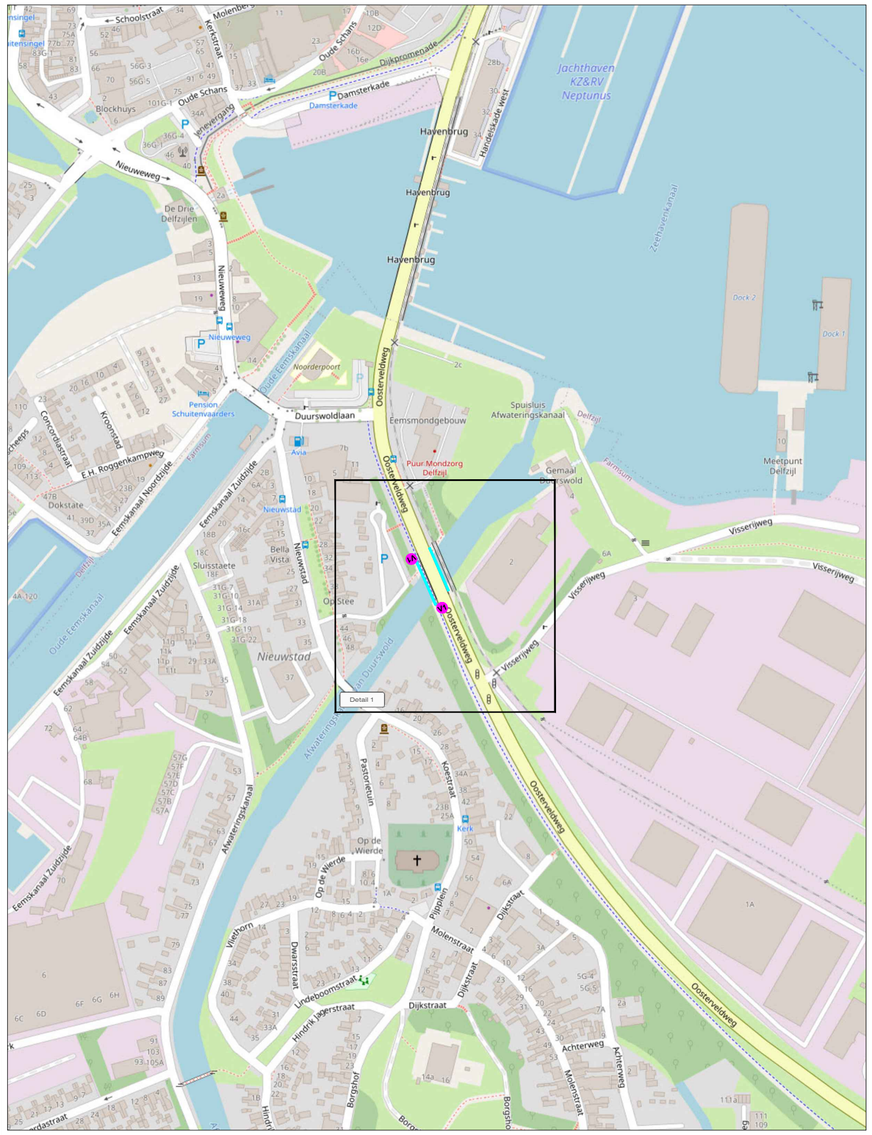

LEGENDA

- Werkruimte
- Conflicterende bebording afplakken
- De exacte plaatsing van de bebording wordt op locatie bepaald

VOORAANKONDIGING

V2 = Werkzaam-heden van ...-... t/m ...-...

Aantal: 2 st.

CHECKLIST

Verkeersregelaar(s)	☐	Tijdelijke verlichting	☐	Barrier ☐

OPDRACHTGEVER: DE BOER & DE GROOT CIVIELE WERKEN

PROJECT: **ROK bruggen onderhoud, Gemeente Eemsdelta**
Brug Oosterveldweg, Delfzijl

		DATUM:	PARAAF:
GET:	HBE	26-10-2026	
GEC:	JAV	26-10-2026	
GEW:	HBE	02-11-2026	
VRIJ:			

VERSIE: **B**
PROJECT NR: **B2633869** SCHAAL: **NVT**
TEKENING NR: **STN17** FORMAAT: **A3**

Vestiging Rijssen: Fahrenheitstraat 13, 7461 JA RIJSSEN
Vestiging Beilen: De Hanekampen 13, 9411 XN BEILEN
Vestiging Bunschoten: Ampèreweg 3, 3752 LR BUNSCHOTEN
Tel: +31 (0)548 82 09 90 info@savetrafficnederland.nl www.savetrafficnederland.nl

STN Save Traffic Nederland

Save Traffic Nederland

Advies, ontwerp en uitvoering tijdelijke verkeersmaatregelen

© OpenStreetMap-bijdragers
KOMO® NCK.2023.0074.BRL9101.H0055
CONCEPT