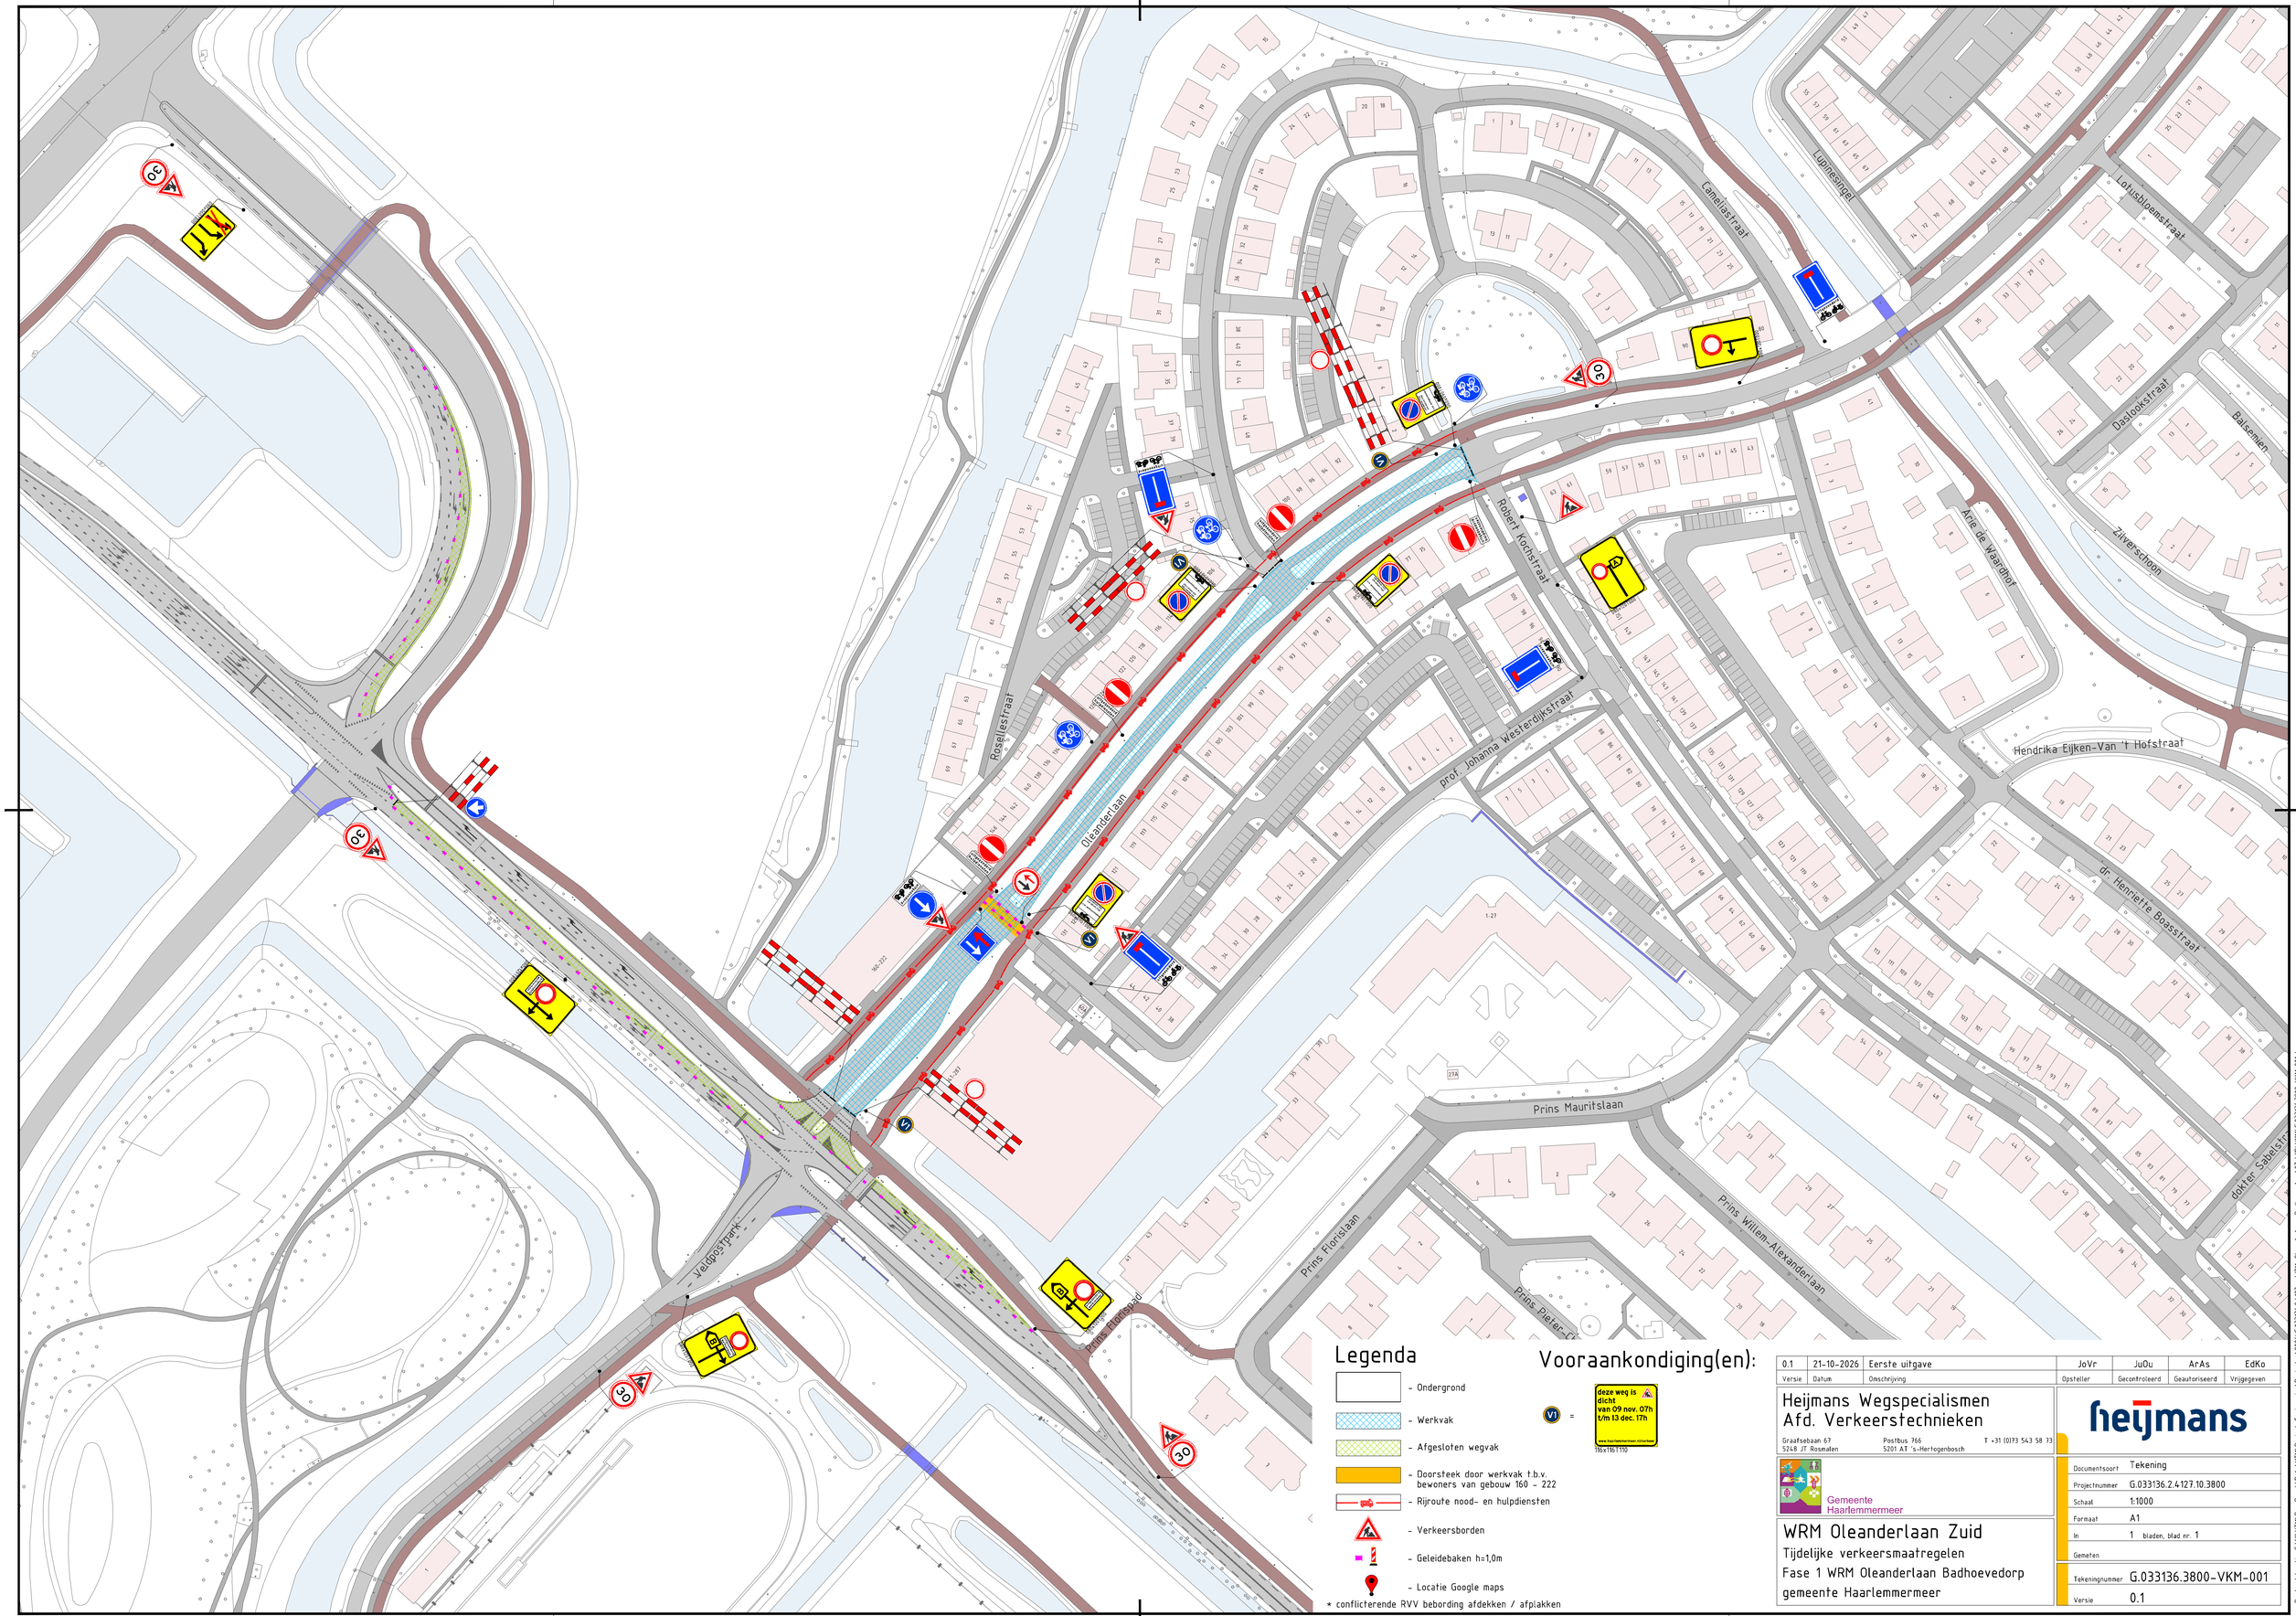


Legenda

- Ondergrond
- Werkvak
- Afgesloten wegvak
- Doorsteek door werkvak t.b.v. bewoners van gebouw 160 - 222
- Rijroute nood- en hulpdiensten
- Verkeersborden
- Geleidebaken h=1,0m
- Locatie Google maps

* conflicterende RVV bebording afdekken / afplakken

Vooraankondiging(en):

V1 = deze weg is dicht van 09 nov. 07h t/m 13 dec. 17h

116x116T110

Versie	Datum	Omschrijving	Opsteller	Gecontroleerd	Geautoriseerd	Vrijgegeven
0.1	21-10-2026	Eerste uitgave	JoVr	JuOu	ArAs	EdKo

Heijmans Wegspecialismen
Afd. Verkeerstechnieken
Graafsebaan 67, 5248 JT Rosmalen
Postbus 766, 5201 AT 's-Hertogenbosch
T +31 (0)73 543 58 73

Gemeente Haarlemmermeer

WRM Oleanderlaan Zuid

Tijdelijke verkeersmaatregelen
Fase 1 WRM Oleanderlaan Badhoevedorp
gemeente Haarlemmermeer

Documentsoort	Tekening
Projectnummer	G.033136.2.4127.10.3800
Schaal	1:1000
Formaat	A1
In	1 bladen, blad nr. 1
Gemeten	
Tekeningnummer	G.033136.3800-VKM-001
Versie	0.1

Bestandslocatie: S:\Wtl\Tkl\Den Bosch\Data\Wtl\Project_Engineering\Projecten\2026\G.033136.2.4127 - WRM_Oleanderlaan_Badhoevedorp\07 WP\VKM\G.033136.3800-VKM-001.dwg