
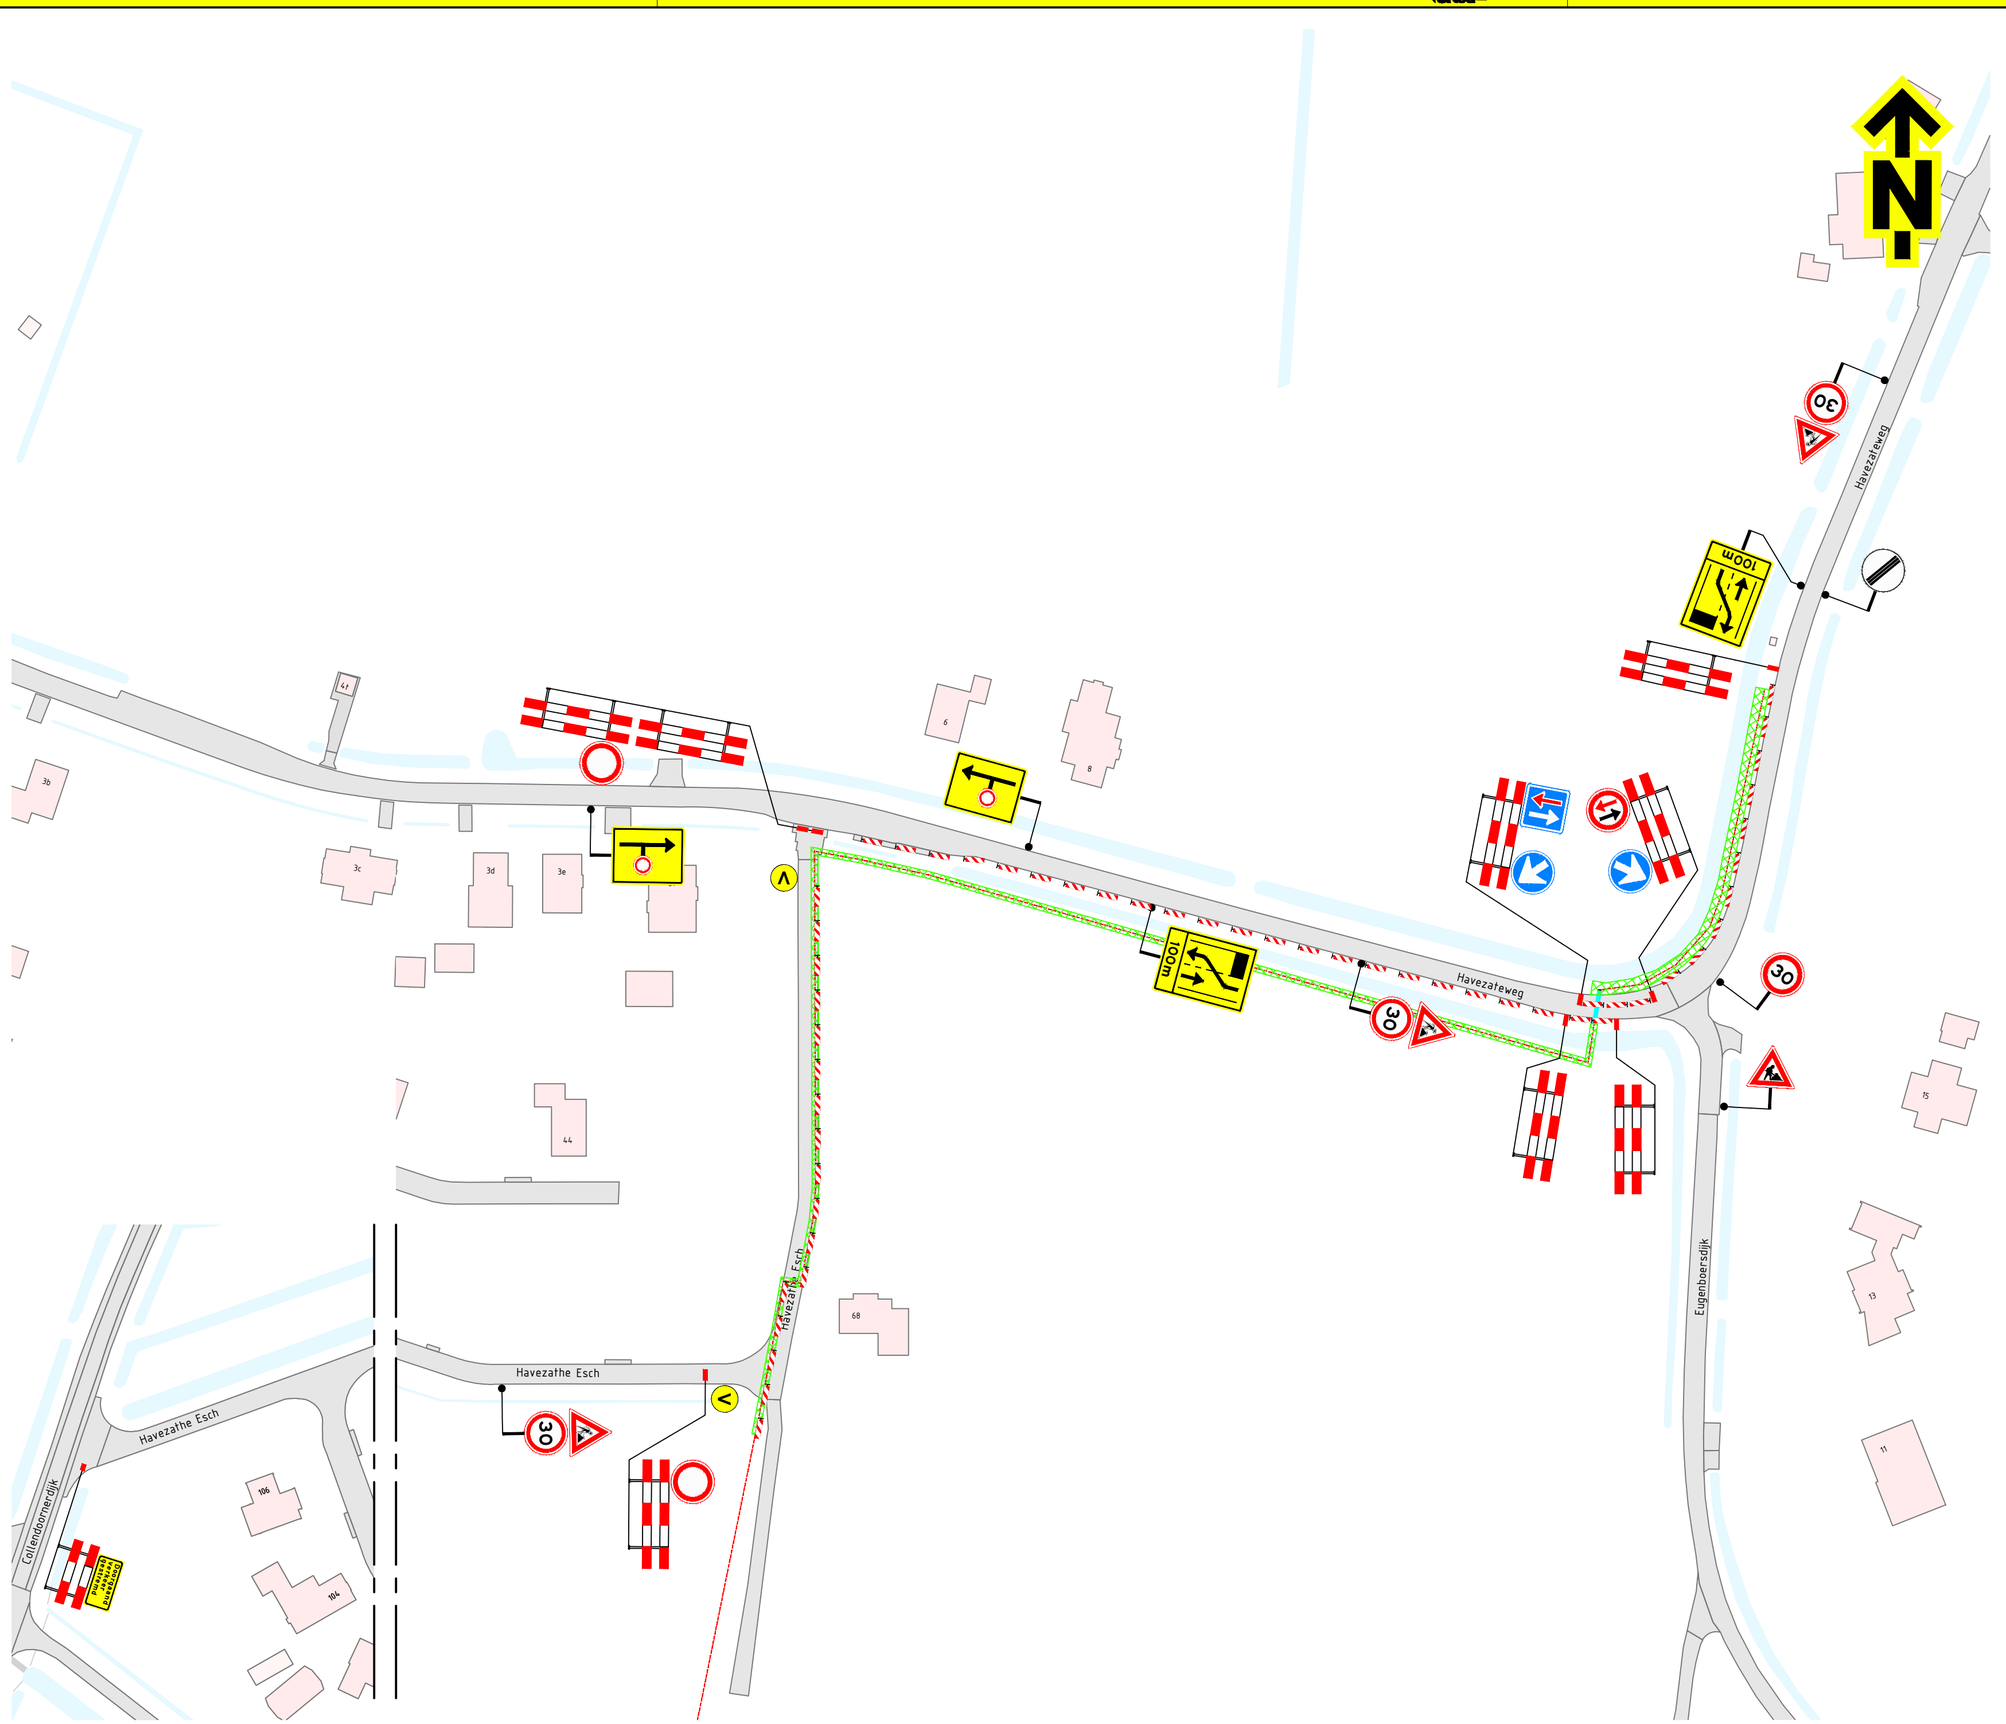



## Locatie

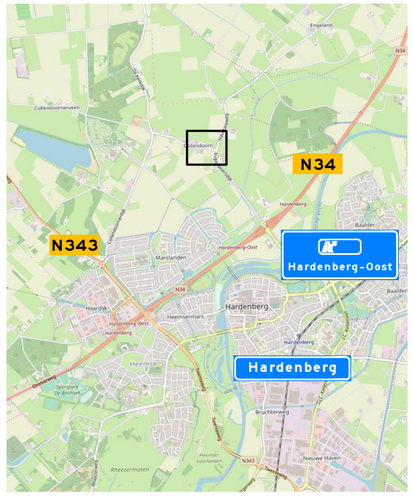


## Opmerkingen

- afplakken/afkruisen conflicterende bebording
- de locatie van bebording is indicatief, de exacte locatie wordt in het werk bepaald

## Extra materiaal

14x

40x

4x

## Verklaring

- werkruimte
- trace
- persing
- V vooraankondigingsbord plaatsen twee weken voor aanvang van de werkzaamheden

deze weg afgesloten
(dag datum/tijd)
tot (dag datum/tijd)

NCK.2022.488.BLS101.H331

Versie: 0.1 Omschrijving: Concept

04-03-26 Getekend: ASH Controle: DMA 2e controle: Vrijgegeven:

TSNedik
Menhirweg 12
5342 LS Oss
Postbus 160
5340 AD Oss
Tel: 0412 - 76 02 76
www.tsned.nl

hanab

Project: Hanab 6 - Leeheonft, Ravenstein

Onderdeel: Verkeersmaatregelen
Havezateweg, Collendoorn

CONCEPT
DATUM: 05/03/2026

Schaal: 1:1000 Formaat: A2

Tekening nummer: PR12289-01A01-0.1 Blad 1 van 1