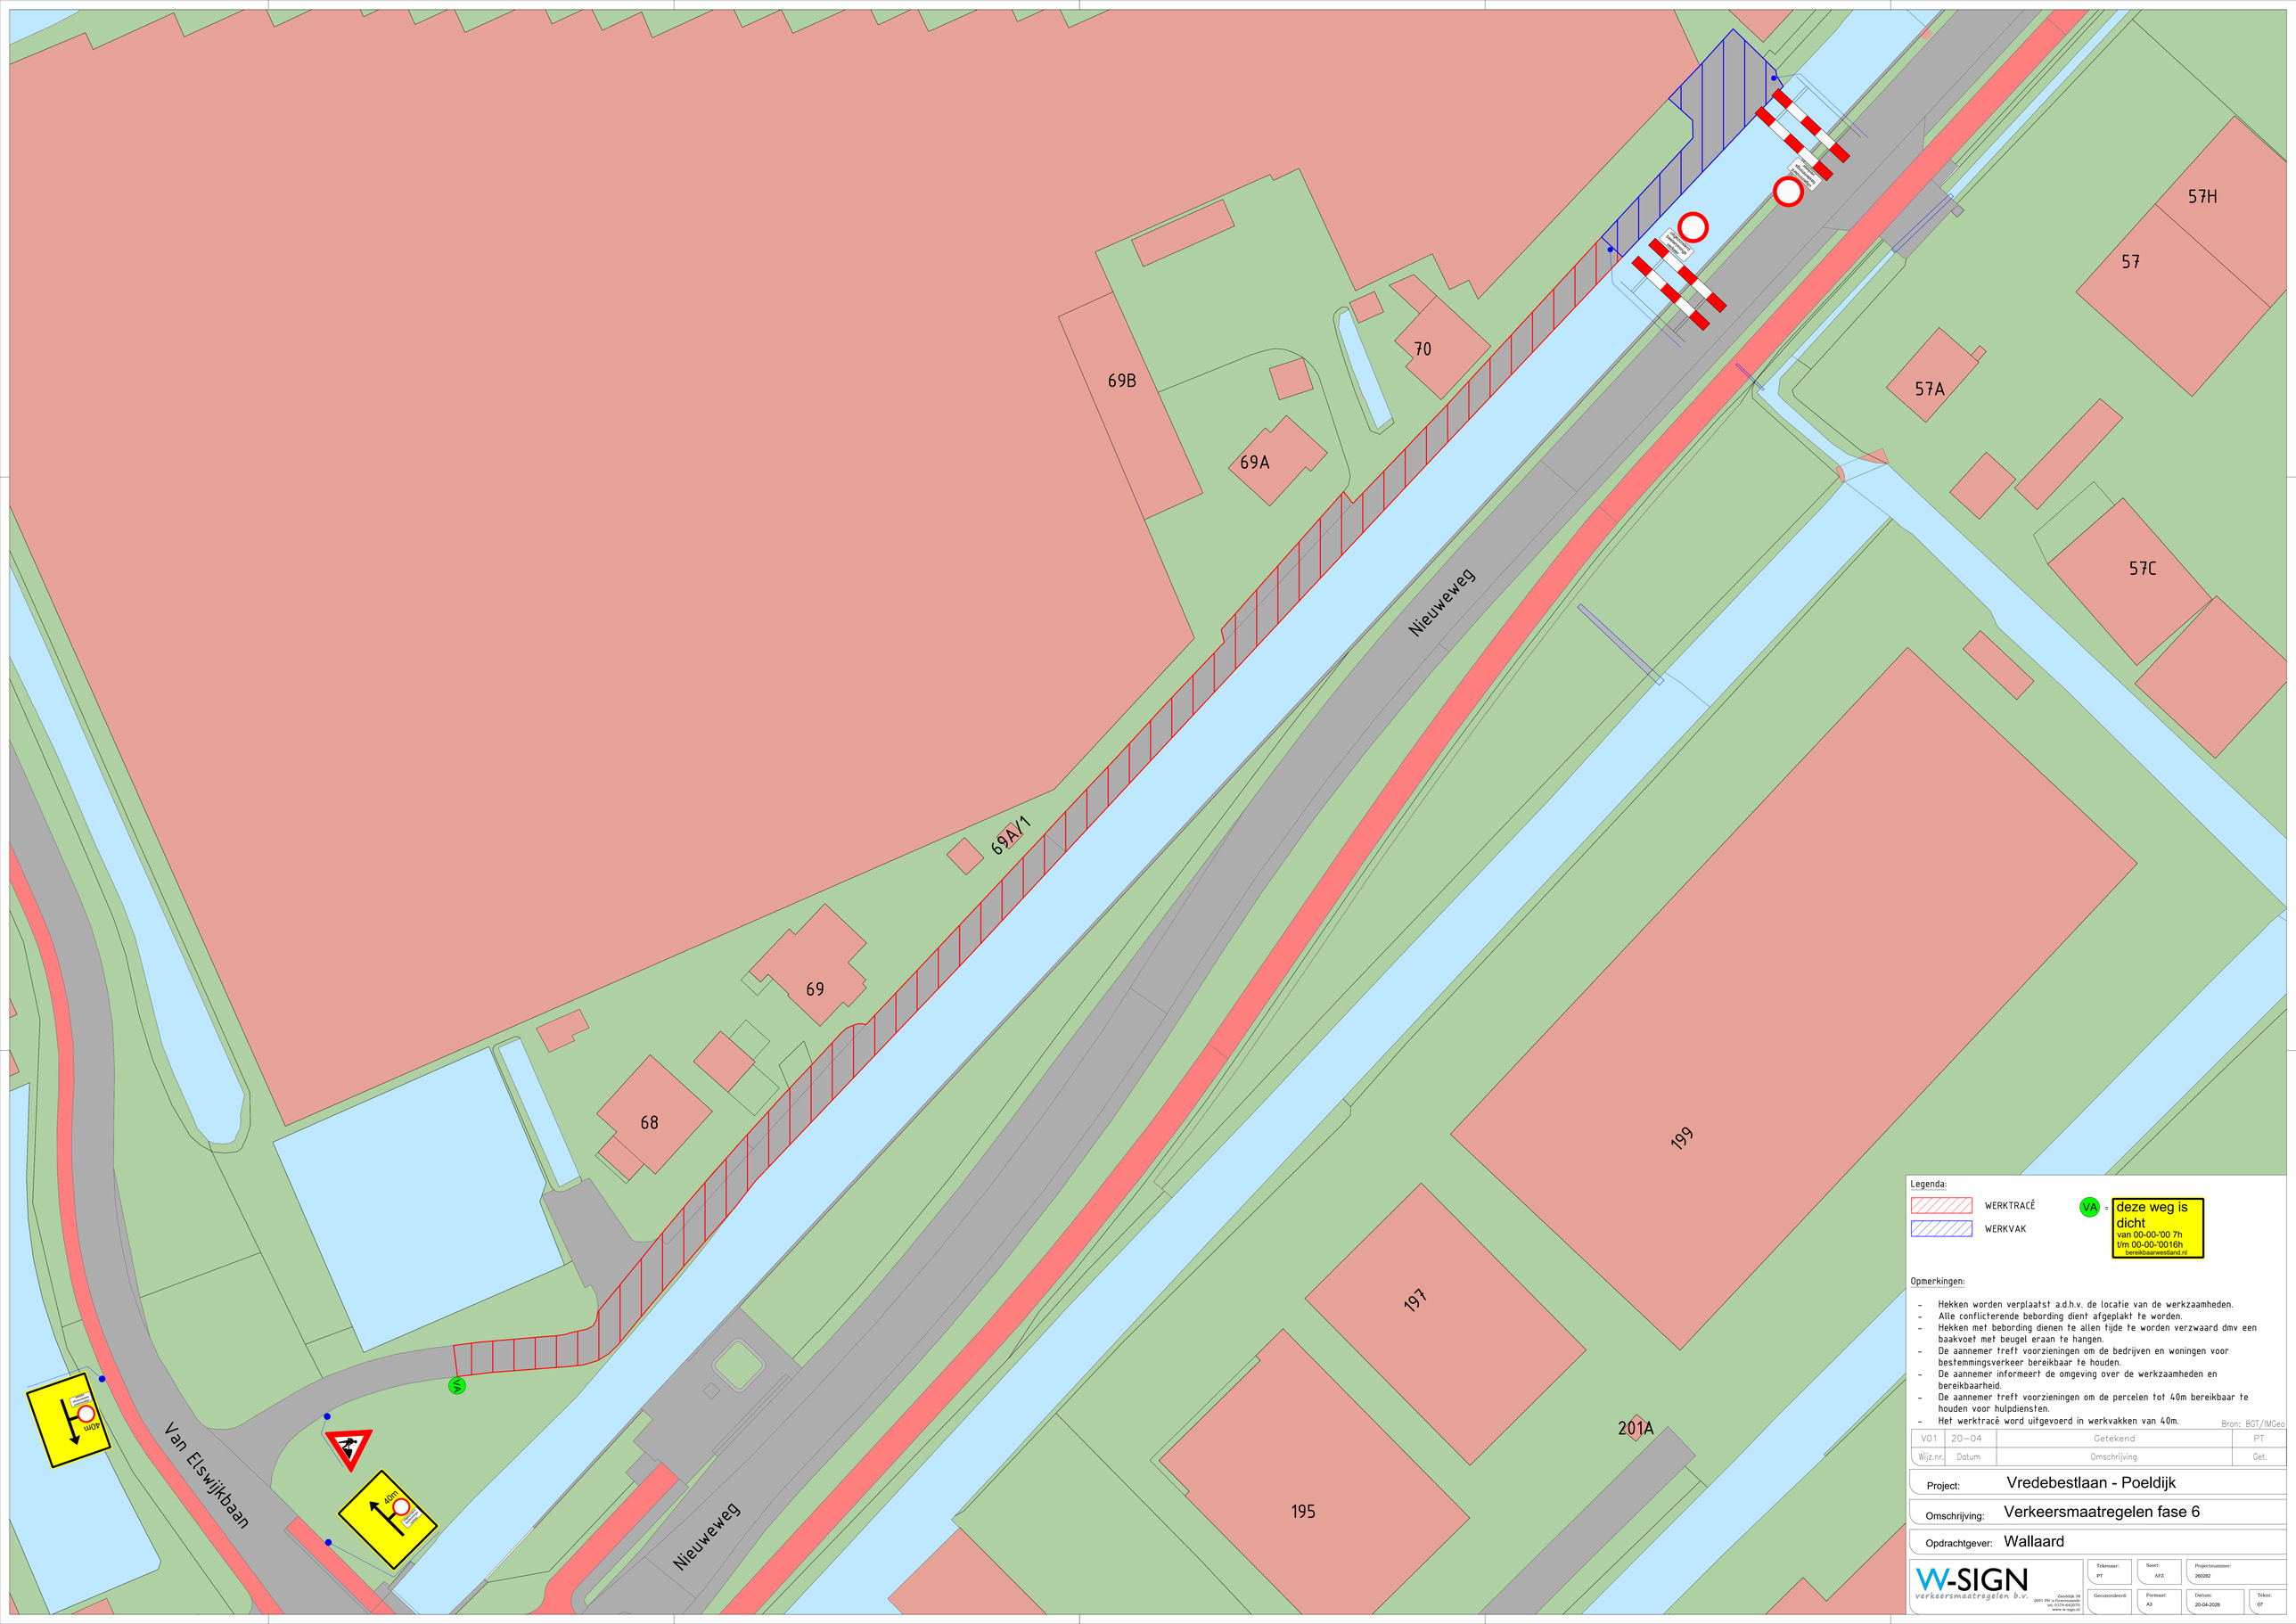


Legenda:

WERKTRACÉ

WERKVAK

VA = deze weg is dicht
van 00-00-'00 7h
t/m 00-00-'0016h
bereikbaarwestland.nl

Opmerkingen:

- Hekken worden verplaatst a.d.h.v. de locatie van de werkzaamheden.
- Alle conflicterende bebording dient afgeplakt te worden.
- Hekken met bebording dienen te allen tijde te worden verzwaard dmv een baakvoet met beugel eraan te hangen.
- De aannemer treft voorzieningen om de bedrijven en woningen voor bestemmingsverkeer bereikbaar te houden.
- De aannemer informeert de omgeving over de werkzaamheden en bereikbaarheid.
- De aannemer treft voorzieningen om de percelen tot 40m bereikbaar te houden voor hulpdiensten.
- Het werktracé word uitgevoerd in werkvakken van 40m.

Bron: BGT/IMGeo

Wijz.nr.	Datum	Omschrijving	Get.
V01	20-04	Getekend	PT

Project: Vredebestlaan - Poeldijk

Omschrijving: Verkeersmaatregelen fase 6

Opdrachtgever: Wallaard

W-SIGN verkeersmaatregelen b.v.
Zeedijk 39
2691 PB 's-Gravenzande
tel. 0174-842070
www.w-sign.nl

Tekenaar:	Soort:	Projectnummer:
PT	AFZ	260282
Gecontroleerd:	Formaat:	Datum:
	A3	20-04-2026

Tekstr. 07