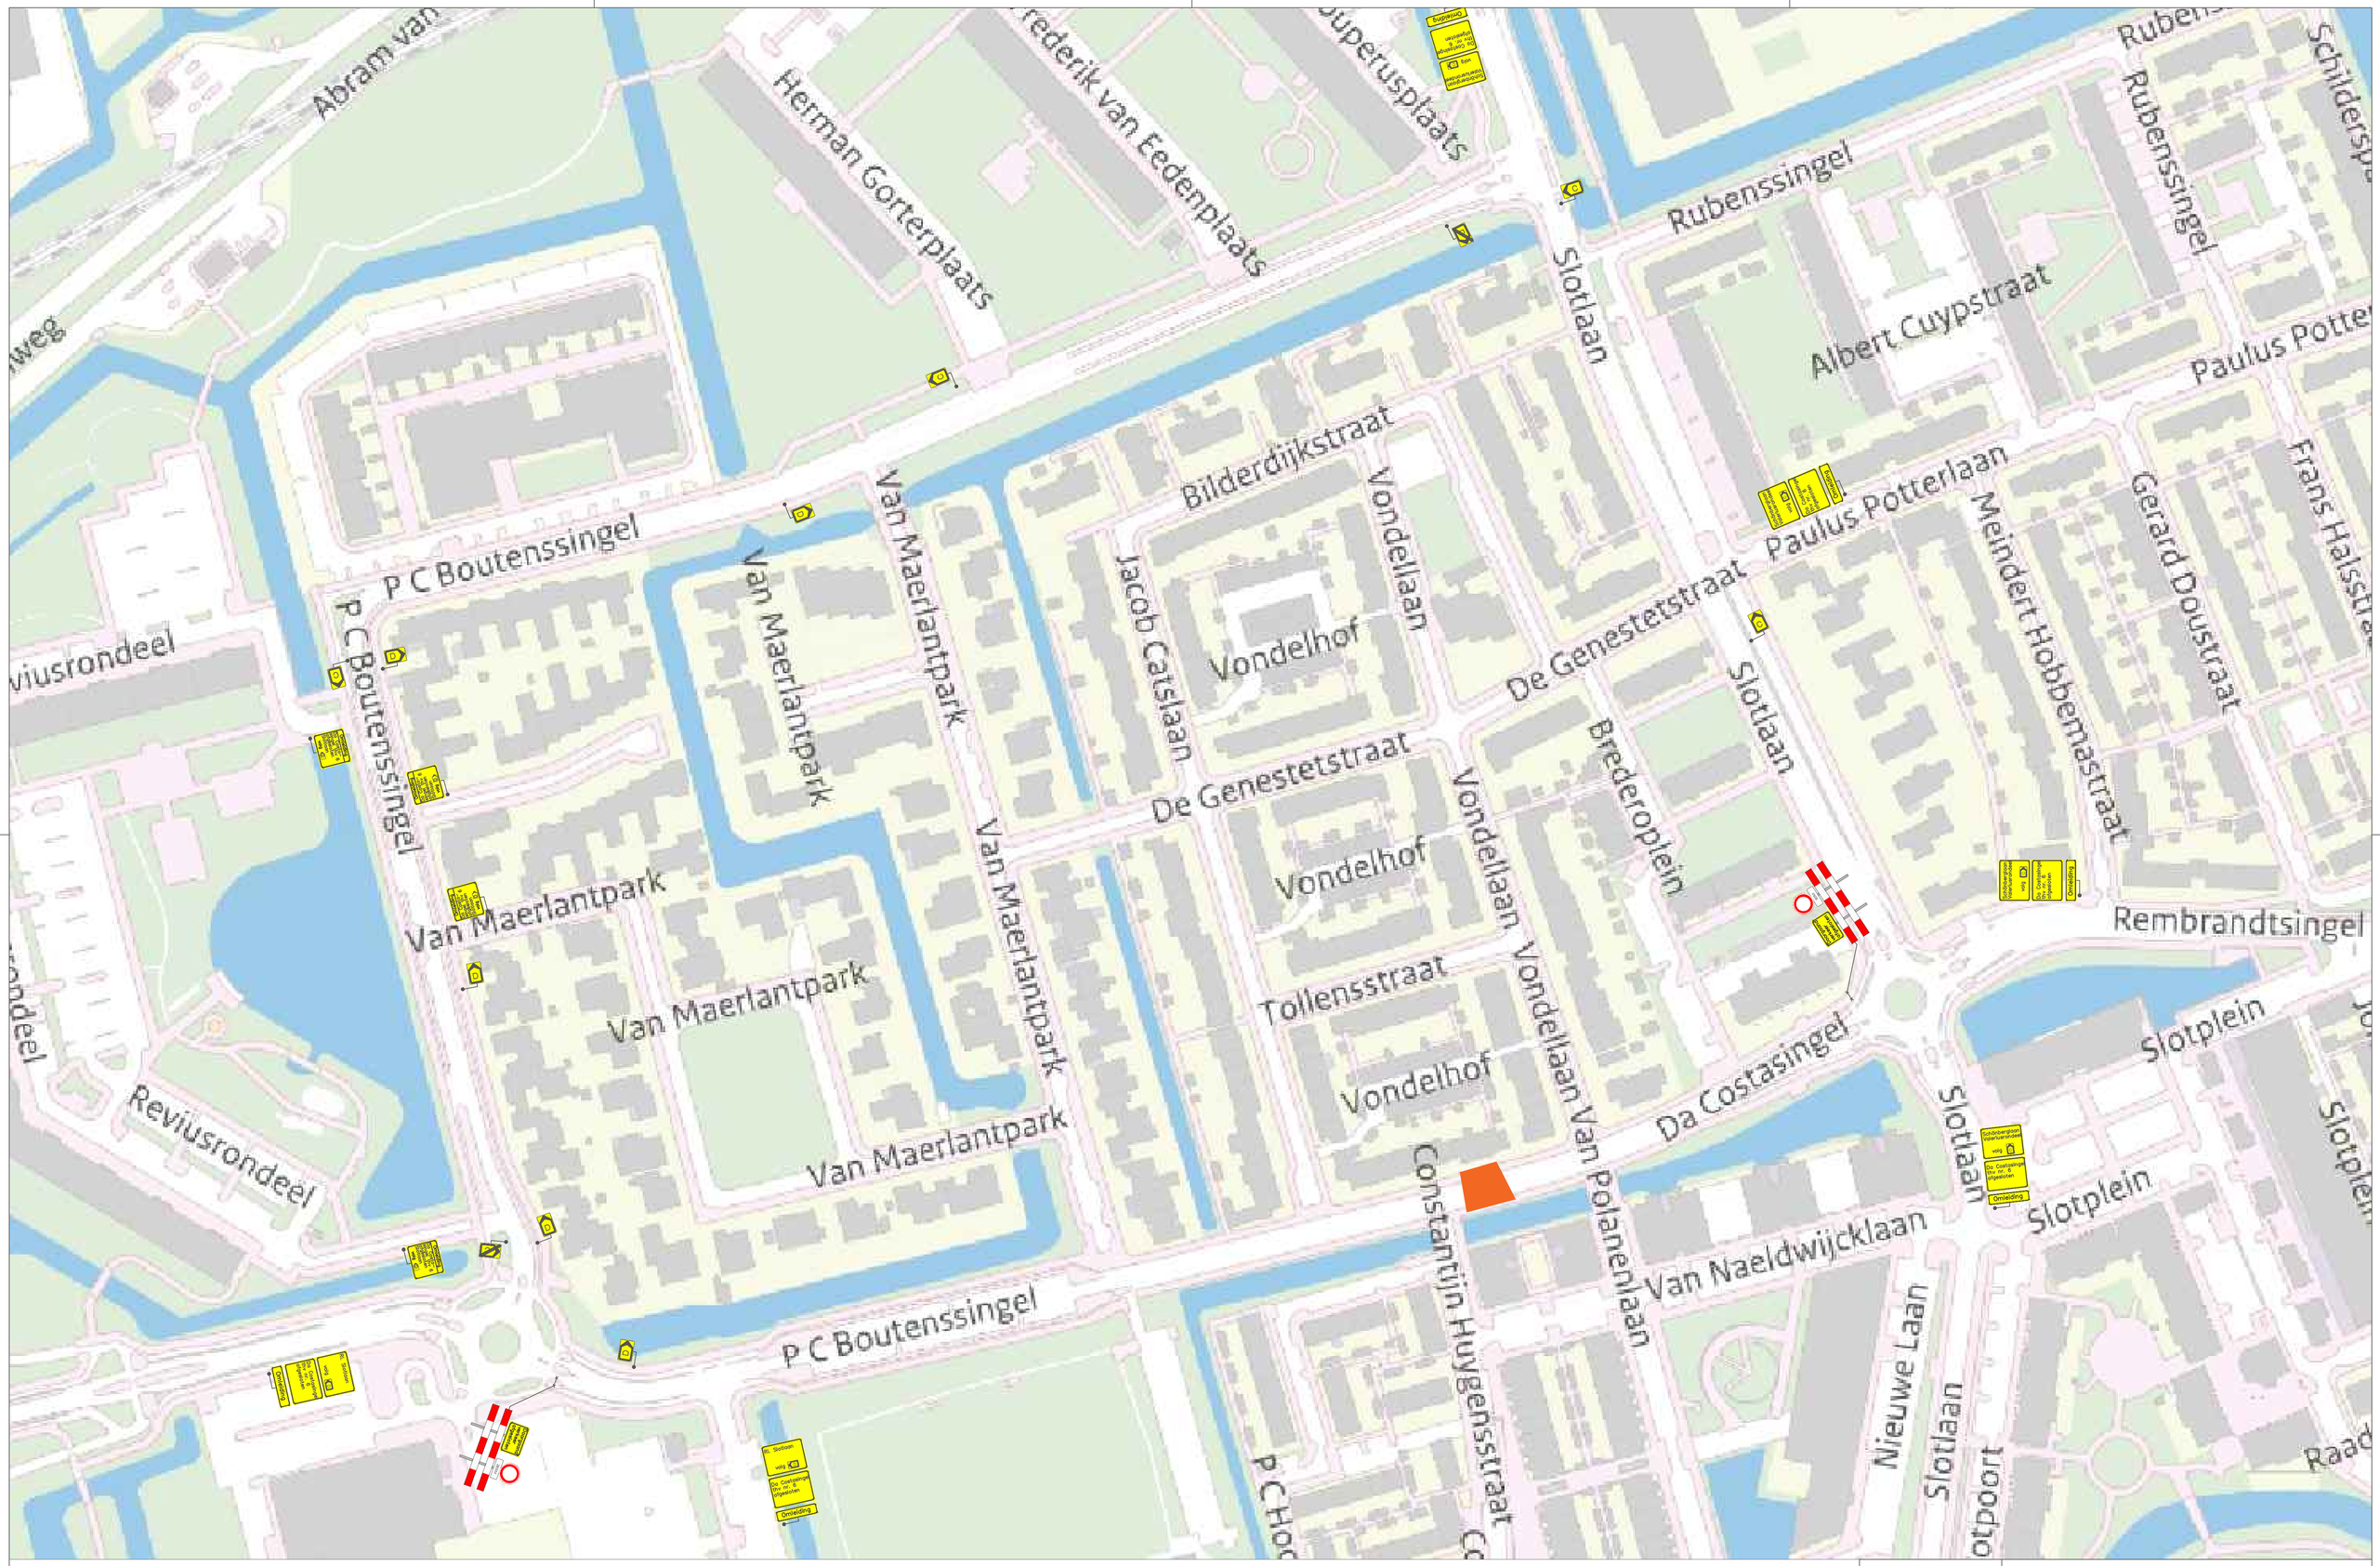



Legenda

Werkvak

Bakens/Kegels

| | | |
|---|---|---|
| Project: Da Costasingel 6 te Capelle aan den IJssel | | |
| Onderdeel: Verkeersmaatregelen / afsluiting | | Tekening nr. : |
| Getekend: vdv-pb.nl | Datum: 27-okt-26 | 2026-00761 |
| Status: Concept | Schaal: NVT | Formaat: A1 |

Plaatsing conform C.R.O.W 96b – Conflicterende bewegwijzering afdekken