
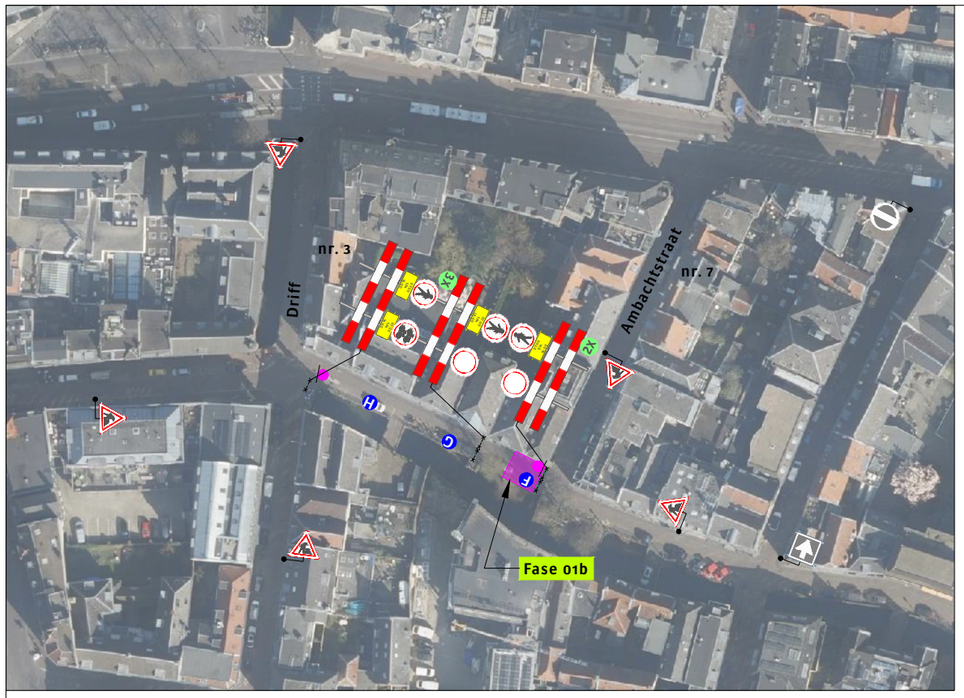


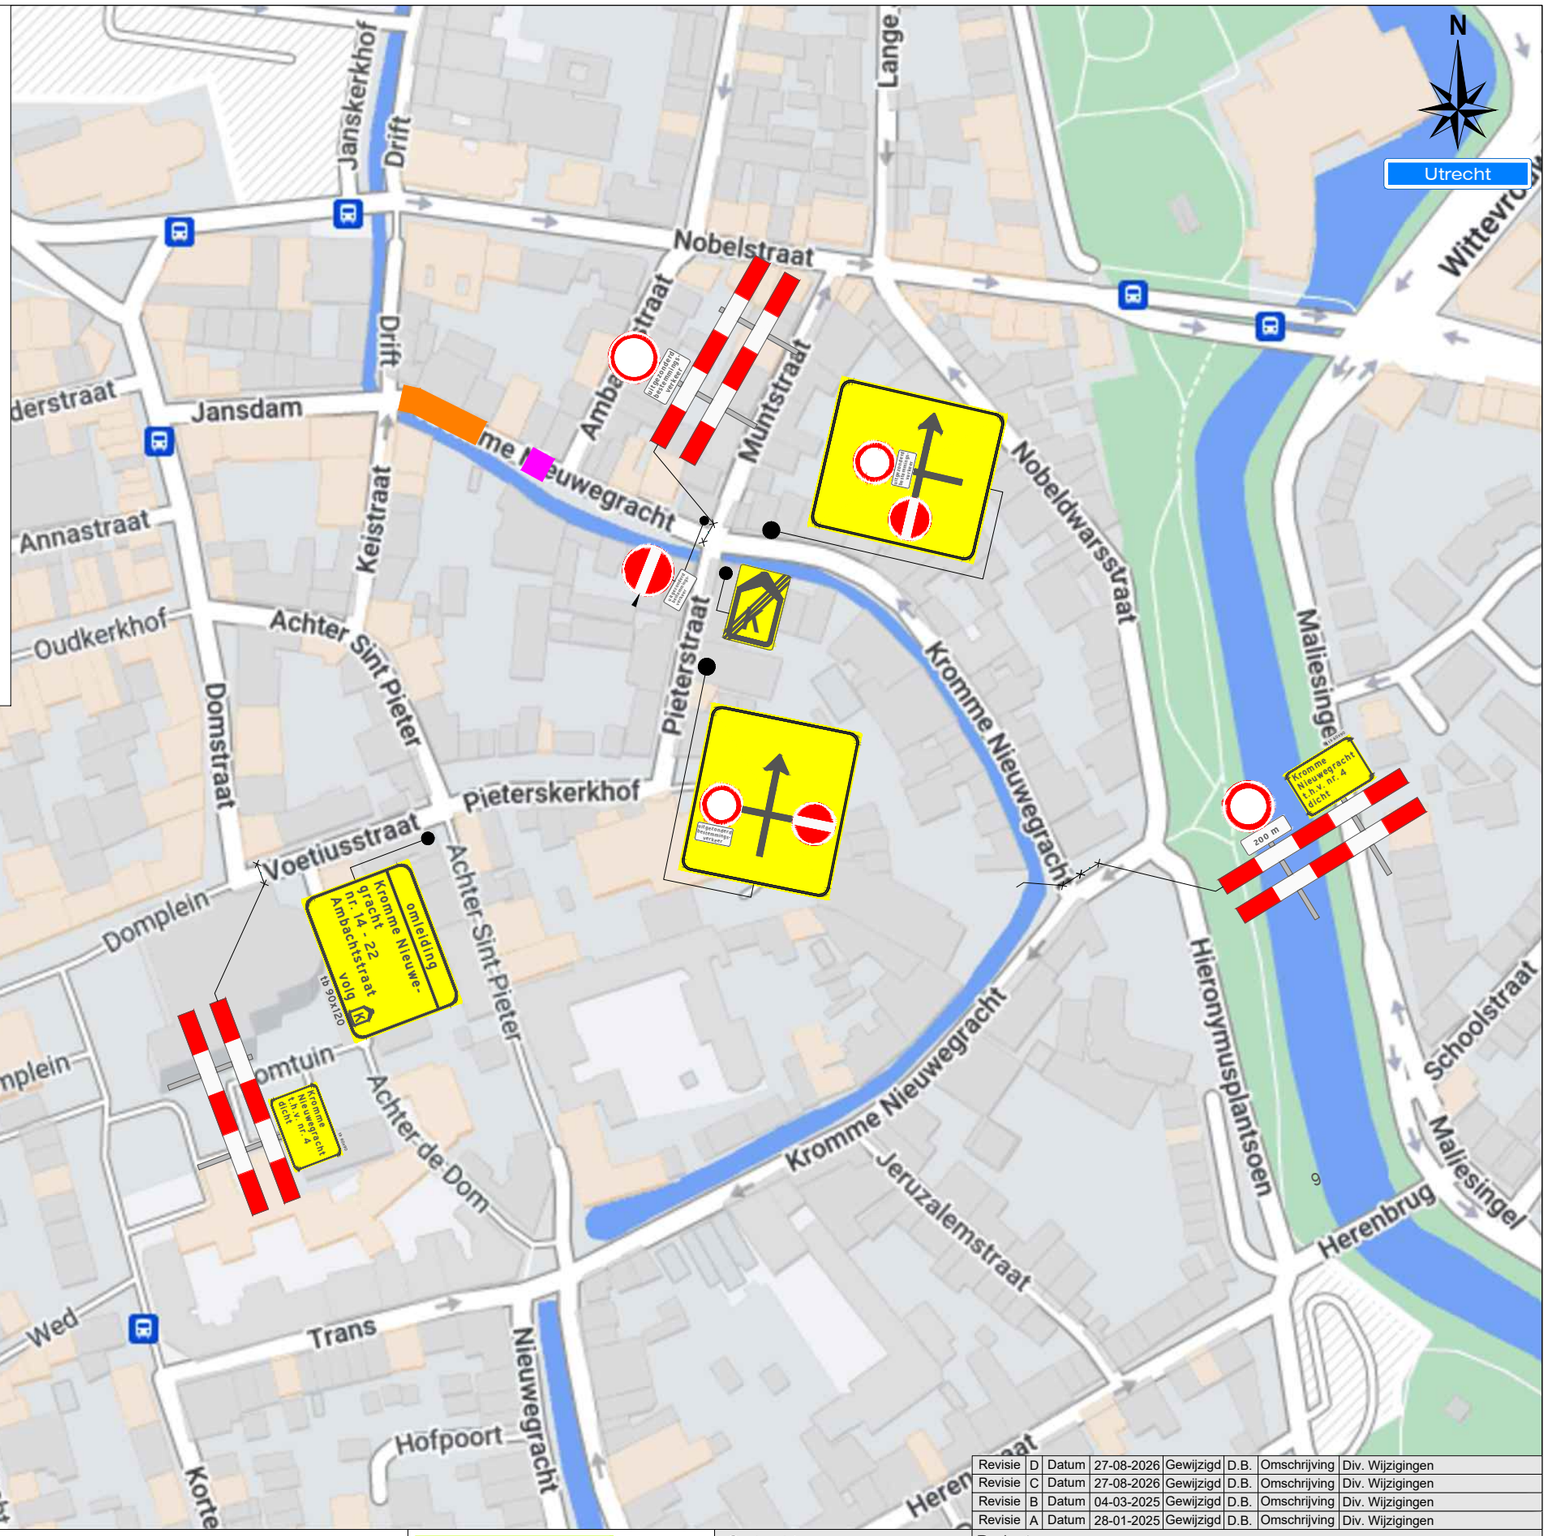

Legenda


Werkruimte

Deze weg is dicht
X t/m X

X t/m X tussen Xh en Xh

2X F 1X G 1X H 1X

Werkvakindeling ETW

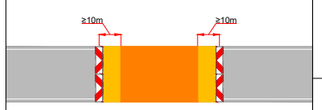

Opdrachtgever: Beens Groep

Versluys Verkeerstechniek BV
www.versluysgroep.nl
Bodegraven - Ede - Rotterdam - Vijfhuizen

Revisie	D	Datum	27-08-2026	Gewijzigd	D.B.	Omschrijving	Div. Wijzigingen
Revisie	C	Datum	27-08-2026	Gewijzigd	D.B.	Omschrijving	Div. Wijzigingen
Revisie	B	Datum	04-03-2025	Gewijzigd	D.B.	Omschrijving	Div. Wijzigingen
Revisie	A	Datum	28-01-2025	Gewijzigd	D.B.	Omschrijving	Div. Wijzigingen

Project:
Kromme Nieuwegracht te Utrecht

Status: ■ Concept ☐ Definitief

Onderdeel: Verkeersmaatregel		Afstand VRI: .... m	
Aard werkzaamheden opdr.gever: Kabels en Leidingen			K54368
Getekend	: D.B. van der Waal	Datum	: 14-01-2024
Gecontroleerd	: B. Boere	Datum	: 29-11-2024
Werkvoorbereider	: R. Egbertsen	Tekeningnummer:	125-00439-01
Formaat: A3	Schaal: n.v.t.	Ref.nr.: n.v.t.	

Plaatsing conform CROW 96a en 96b - Conflicterende bebording / bewegwijzering afdekken