
Locatie

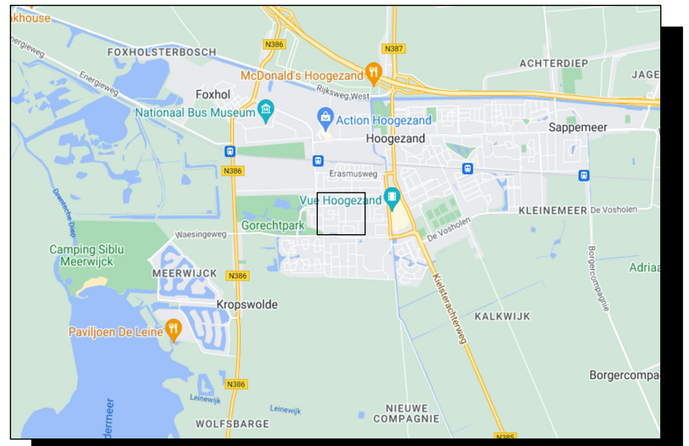

Opmerkingen

- Bij ernstige verkeershinder (afsluitingen e.d.)
  min. 2 weken voor aanvang werk infoborden plaatsen.
- Conflicterende bewegwijzering en bebording afplakken indien werkzaamheden langer dan 24h.
  (bij gebruik van tape mag het af te plakken bord niet beschadigd raken)
- Voor maatvoering (zover niet is aangegeven), maten hanteren zoals vermeld in de publicaties werk in uitvoering 96a en 96b van de CROW.

Legenda

RVV bord
reflectieklasse III

WIU, reflectieklasse III

werkvak

tijdelijke markering

aantal	voorbeeld
1	80x130 rijbaan in deze richting afgesloten van.. tot..
2	
1	
1	
2	
3	
1	
1	

Opdrachtgever: ENEXIS

Project: Gorecht West
G01 Schaepmanstraat fase 6

Omschrijving: Situatietekening verkeersmaatregelen afzettings/omleidingsplan

BAM Infra Wegen
Vestiging: H.J. Nederhorststraat 1, 2801 SC Gouda
Postadres: Postbus 63, 2800 AB Gouda
info: engineering.verkeerstechniek@bam.com
Internet: www.baminfra.nl info@baminfra.nl

Schaal: 1:1000	Opgesteld: Geldhof, Martin	Paraaf:	Datum: 19-8-2026
Blad nummer: 1 van 1	Gecontroleerd:	Paraaf:	Datum:
Formaat: A2.L	Vrijgegeven:	Paraaf:	Datum:
Tekeningnummer: COP.01628.01.54/006			
Status: DEFINITIEF VOOR UITVOERING	Versie: A	Datum: 19 augustus 2026	

© copyright

C:\Users\homgeldh\Royal BAM Group Nv\vkm - Projecten\COP.01628 BAM Diverse Werken E&W Noord\COP.01628.01.54 Gorecht- West SB\04. Werktekeningen\COP.01628.01.54_006_A.dwg

Deze tekening is aangeleverd volgens de richtlijnen van het RVV 1990 en het CROW. Deze tekening mag niet zonder toestemming van de auteur gebruikt worden voor andere doeleinden dan waarvoor deze is vervaardigd. Het is niet toegestaan deze tekening te kopiëren, openbaar te maken of ter beschikking te stellen aan derden, tenzij dit voortvloeit uit de overeenkomst die met betrekking tot deze tekening is gesloten. Voor het gebruik van deze tekening voor een ander doel dan waarvoor deze is vervaardigd en/of gewijzigd worden zonder voorafgaande schriftelijke toestemming van de auteur.