

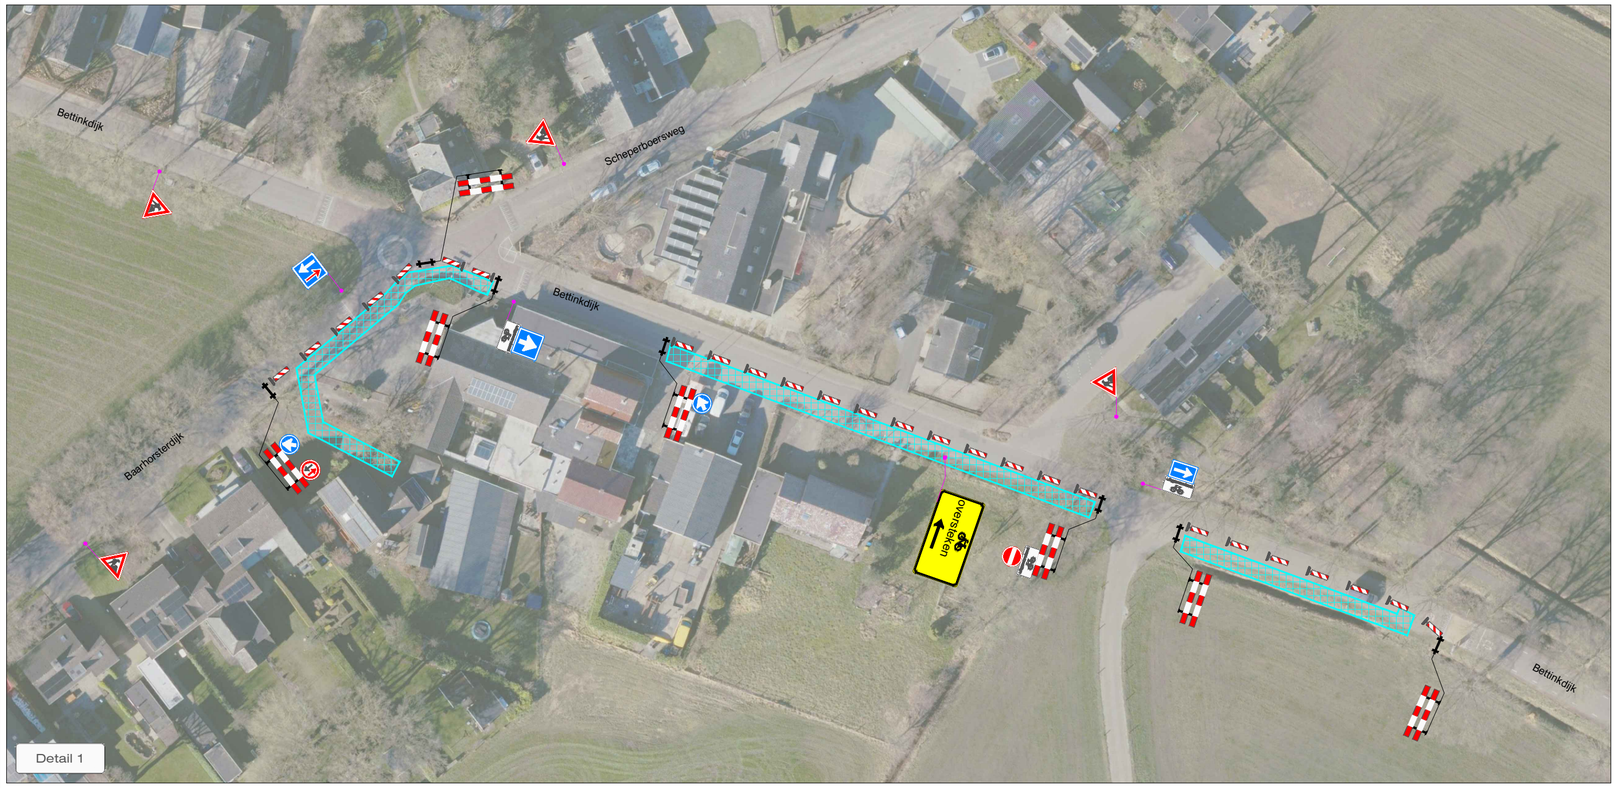


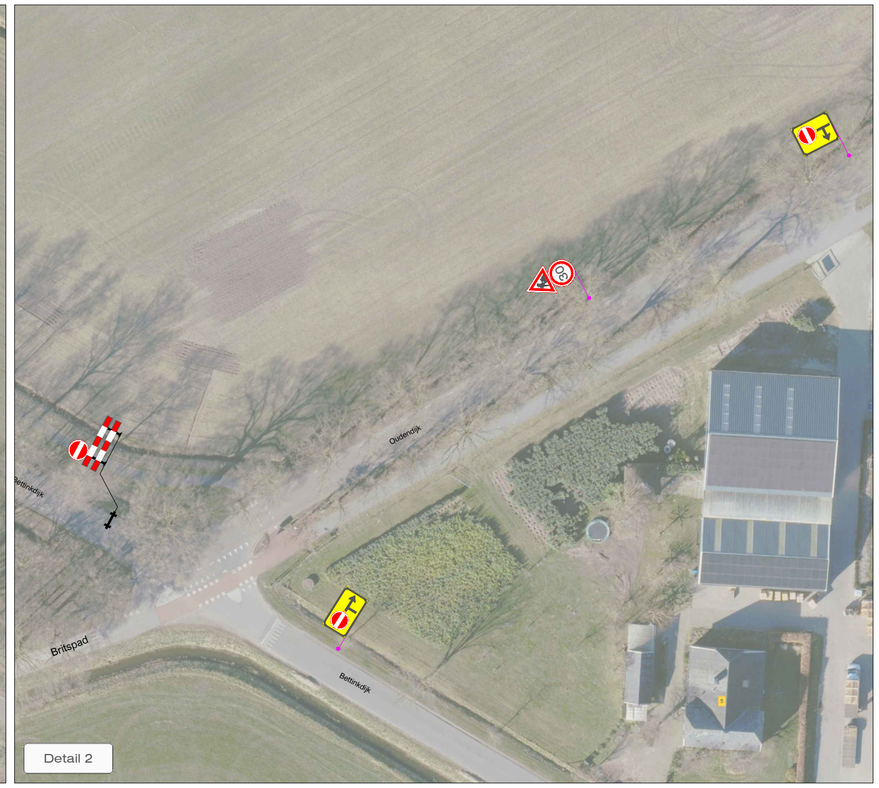

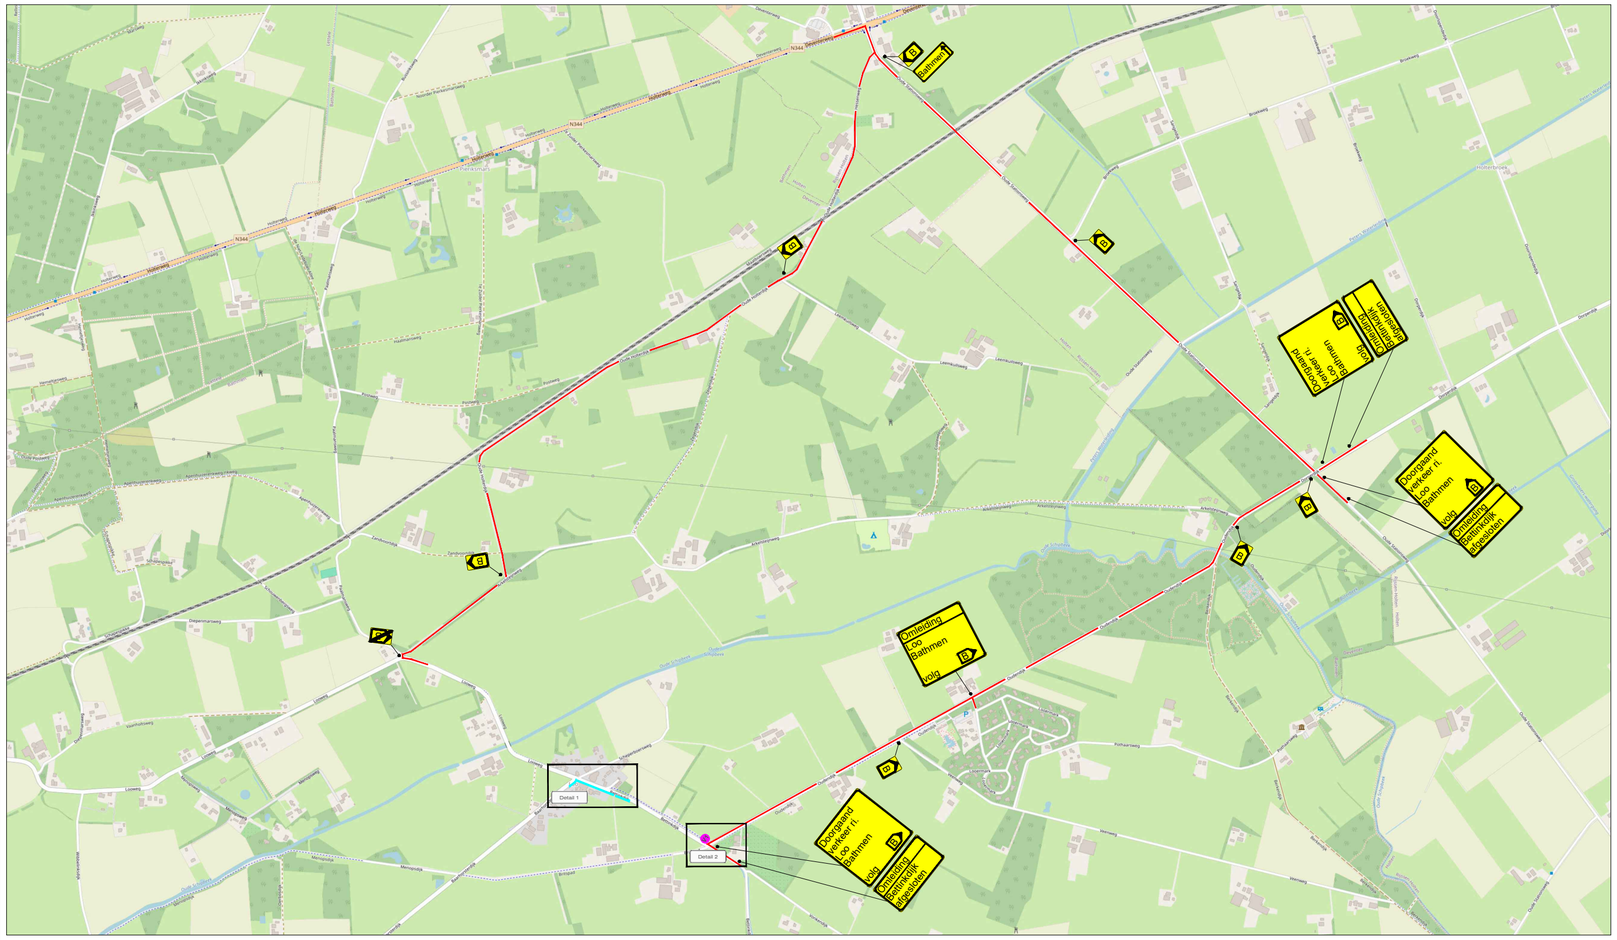

LEGENDA

- Werkruimte
- Omleidingsroute
- Conflicterende bebording afplakken
- De exacte plaatsing van de bebording wordt op locatie bepaald

VOORAANKONDIGING

Bettinkdijk
afgesloten
van ...-...
t/m ...-...

Aantal: 1 st.

CHECKLIST

Verkeersregelaar(s) ☐	Tijdelijke verlichting ☐	Barrier ☐

OPDRACHTGEVER: van gelder

PROJECT: (Loo) Bettinkdijk, Bathmen

		DATUM:	PARAAF:
GET:	CAL	29-10-2026	
GEC:	JEG	29-10-2026	
GEW:	CAL	03-11-2026	
VRIJ:			

VERSIE: B

PROJECT NR: R2634966 SCHAAL: NVT

TEKENING NR: STN01 FORMAAT: A2

Vestiging Rijssen: Fahrenheitstraat 13, 7461 JA RIJSSEN
Vestiging Beilen: De Hanekampen 13, 9411 XN BEILEN
Vestiging Bunschoten: Ampèreweg 3, 3752 LR BUNSCHOTEN
Tel: +31 (0)548 82 09 90 info@savetrafficnederland.nl www.savetrafficnederland.nl

STN Save Traffic Nederland

Save Traffic Nederland

Advies, ontwerp en uitvoering tijdelijke verkeersmaatregelen

© OpenStreetMap-auteurs
KOMO® NCK.2026.BRL9101.2600005-
CONCEPT