
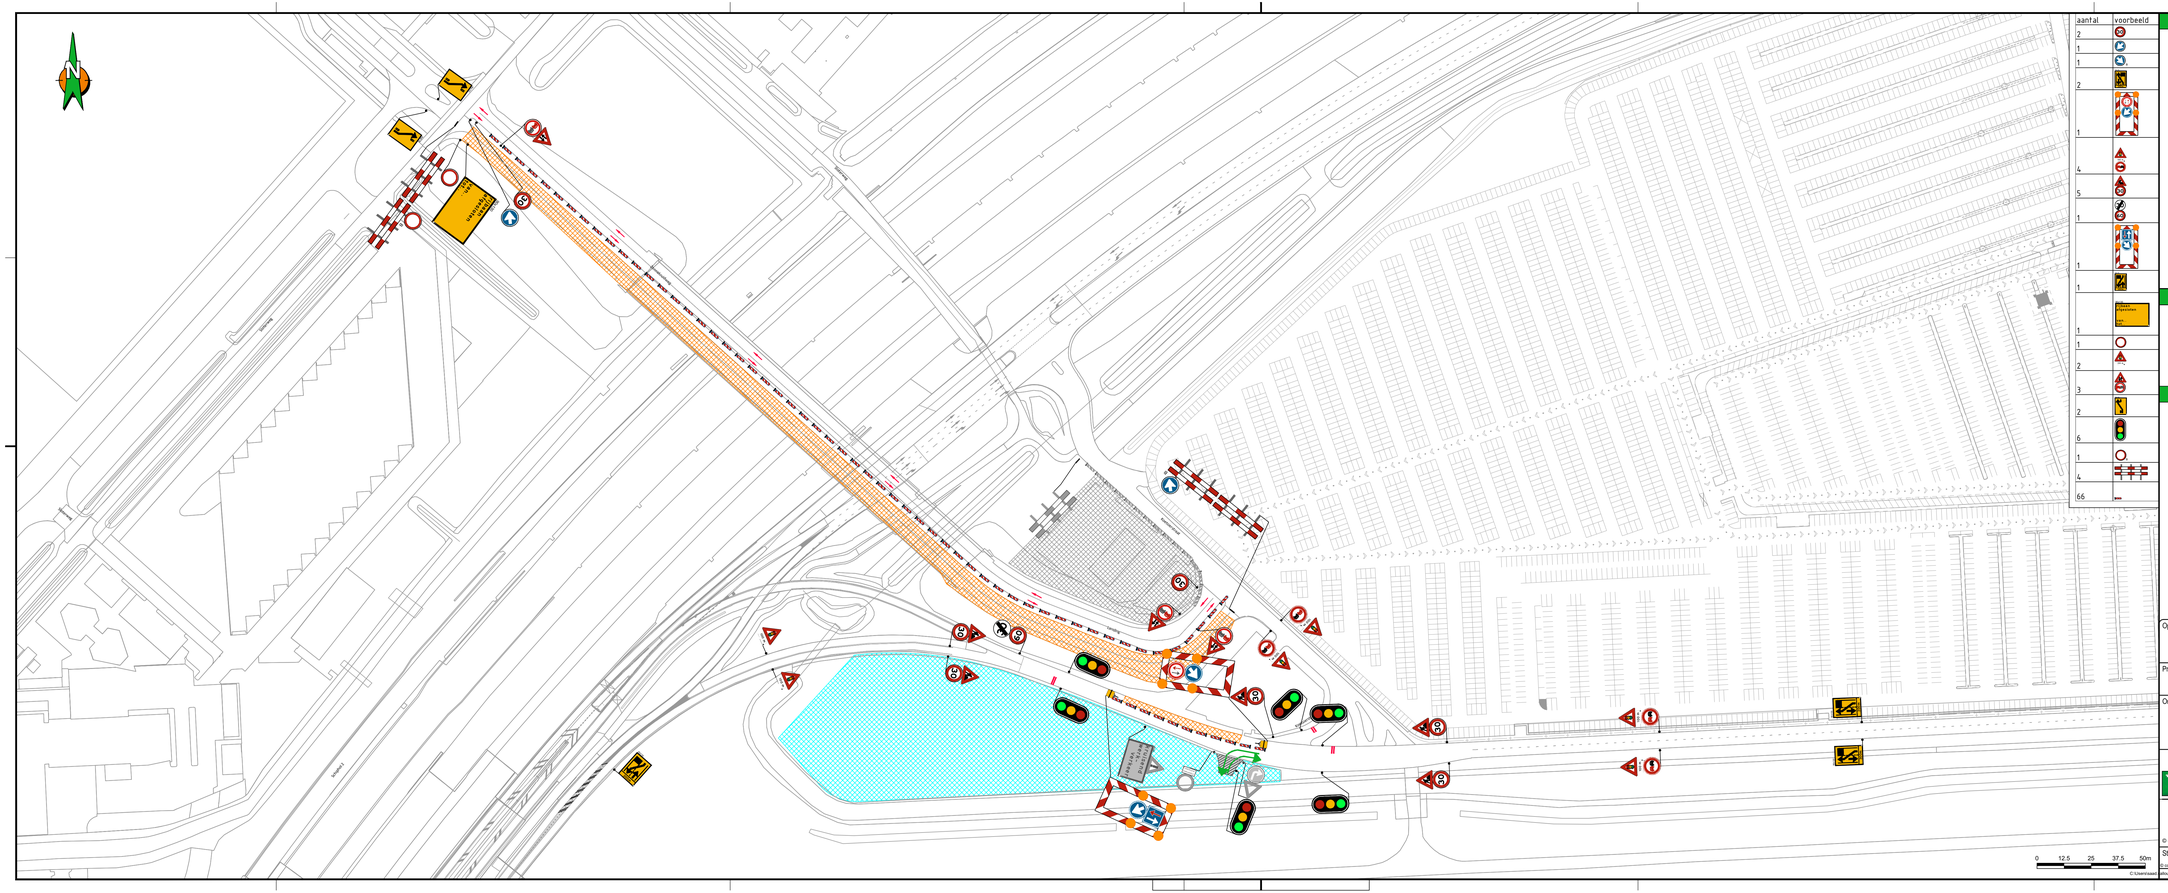


aantal	voorbeeld
2	
1	
1	
2	
1	
4	
5	
1	
1	
1	
1	
1	
2	
3	
2	
6	
1	
4	
66	

Locatie

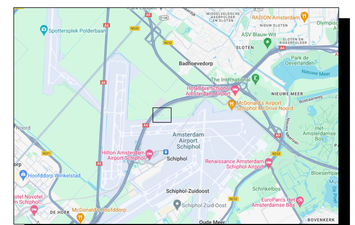

Opmerkingen

- Bij ernstige verkeershinder (afsluitingen e.d.)
  min. 2 weken voor aanvang werk infoborden plaatsen.
- Conflicterende bewegwijzering en bebording afplakken indien
  werkzaamheden langer dan 24h.
  (bij gebruik van tape mag het af te plakken bord niet beschadigd raken)
- Voor maatvoering (zover niet is aangegeven), maten hanteren zoals
  vermeld in de publicaties werk in uitvoering 96a en 96b van de CROW.

Legenda

- RVV bord reflectieklasse III
- WIU, reflectieklasse III
- werkvak
- tijdelijke markering
- al inwerking afzetting Msic 50Kv
- al inwerking tekening 006

Opdrachtgever: Schiphol

Project: Perceel 3 Landing en Zuidtangent
Koetsierstraat Fase 2

Omschrijving: Situatietekening verkeersmaatregelen afzettings/omleidingsplan

BAM Infra Verkeerstechniek bv
Vestiging: Poortlandweg 20, 2408 BA Alphen aan den Rijn
Telefoon: (088) 626 64 70
Mail: info@bam-vt.nl

Schaal: 1:1000
Blad nummer: 1 van 1
Formaat: A2.0
Werknummer: COP.00641.03.57/016

Opgesteld: Salloum, Saad — Paraaf: — Datum: 5-8-2026
Gecontroleerd: — Paraaf: — Datum:
Vrijgegeven: — Paraaf: — Datum:

© copyright

Status: DEFINITIEF VOOR UITVOERING — Versie: A — Datum: 5 augustus 2026

© copyright

C:\Users\saad.salloum\OneDrive - Royal BAM Group N.v\Acc - Projecten\COP.00641 Schiphol Perceel 3\COP.00641.03.57 VKM - BVT Meerwerk A1 Koetsierstraat Ge Werktekening\COP.00641.03.57_016_A.dwg