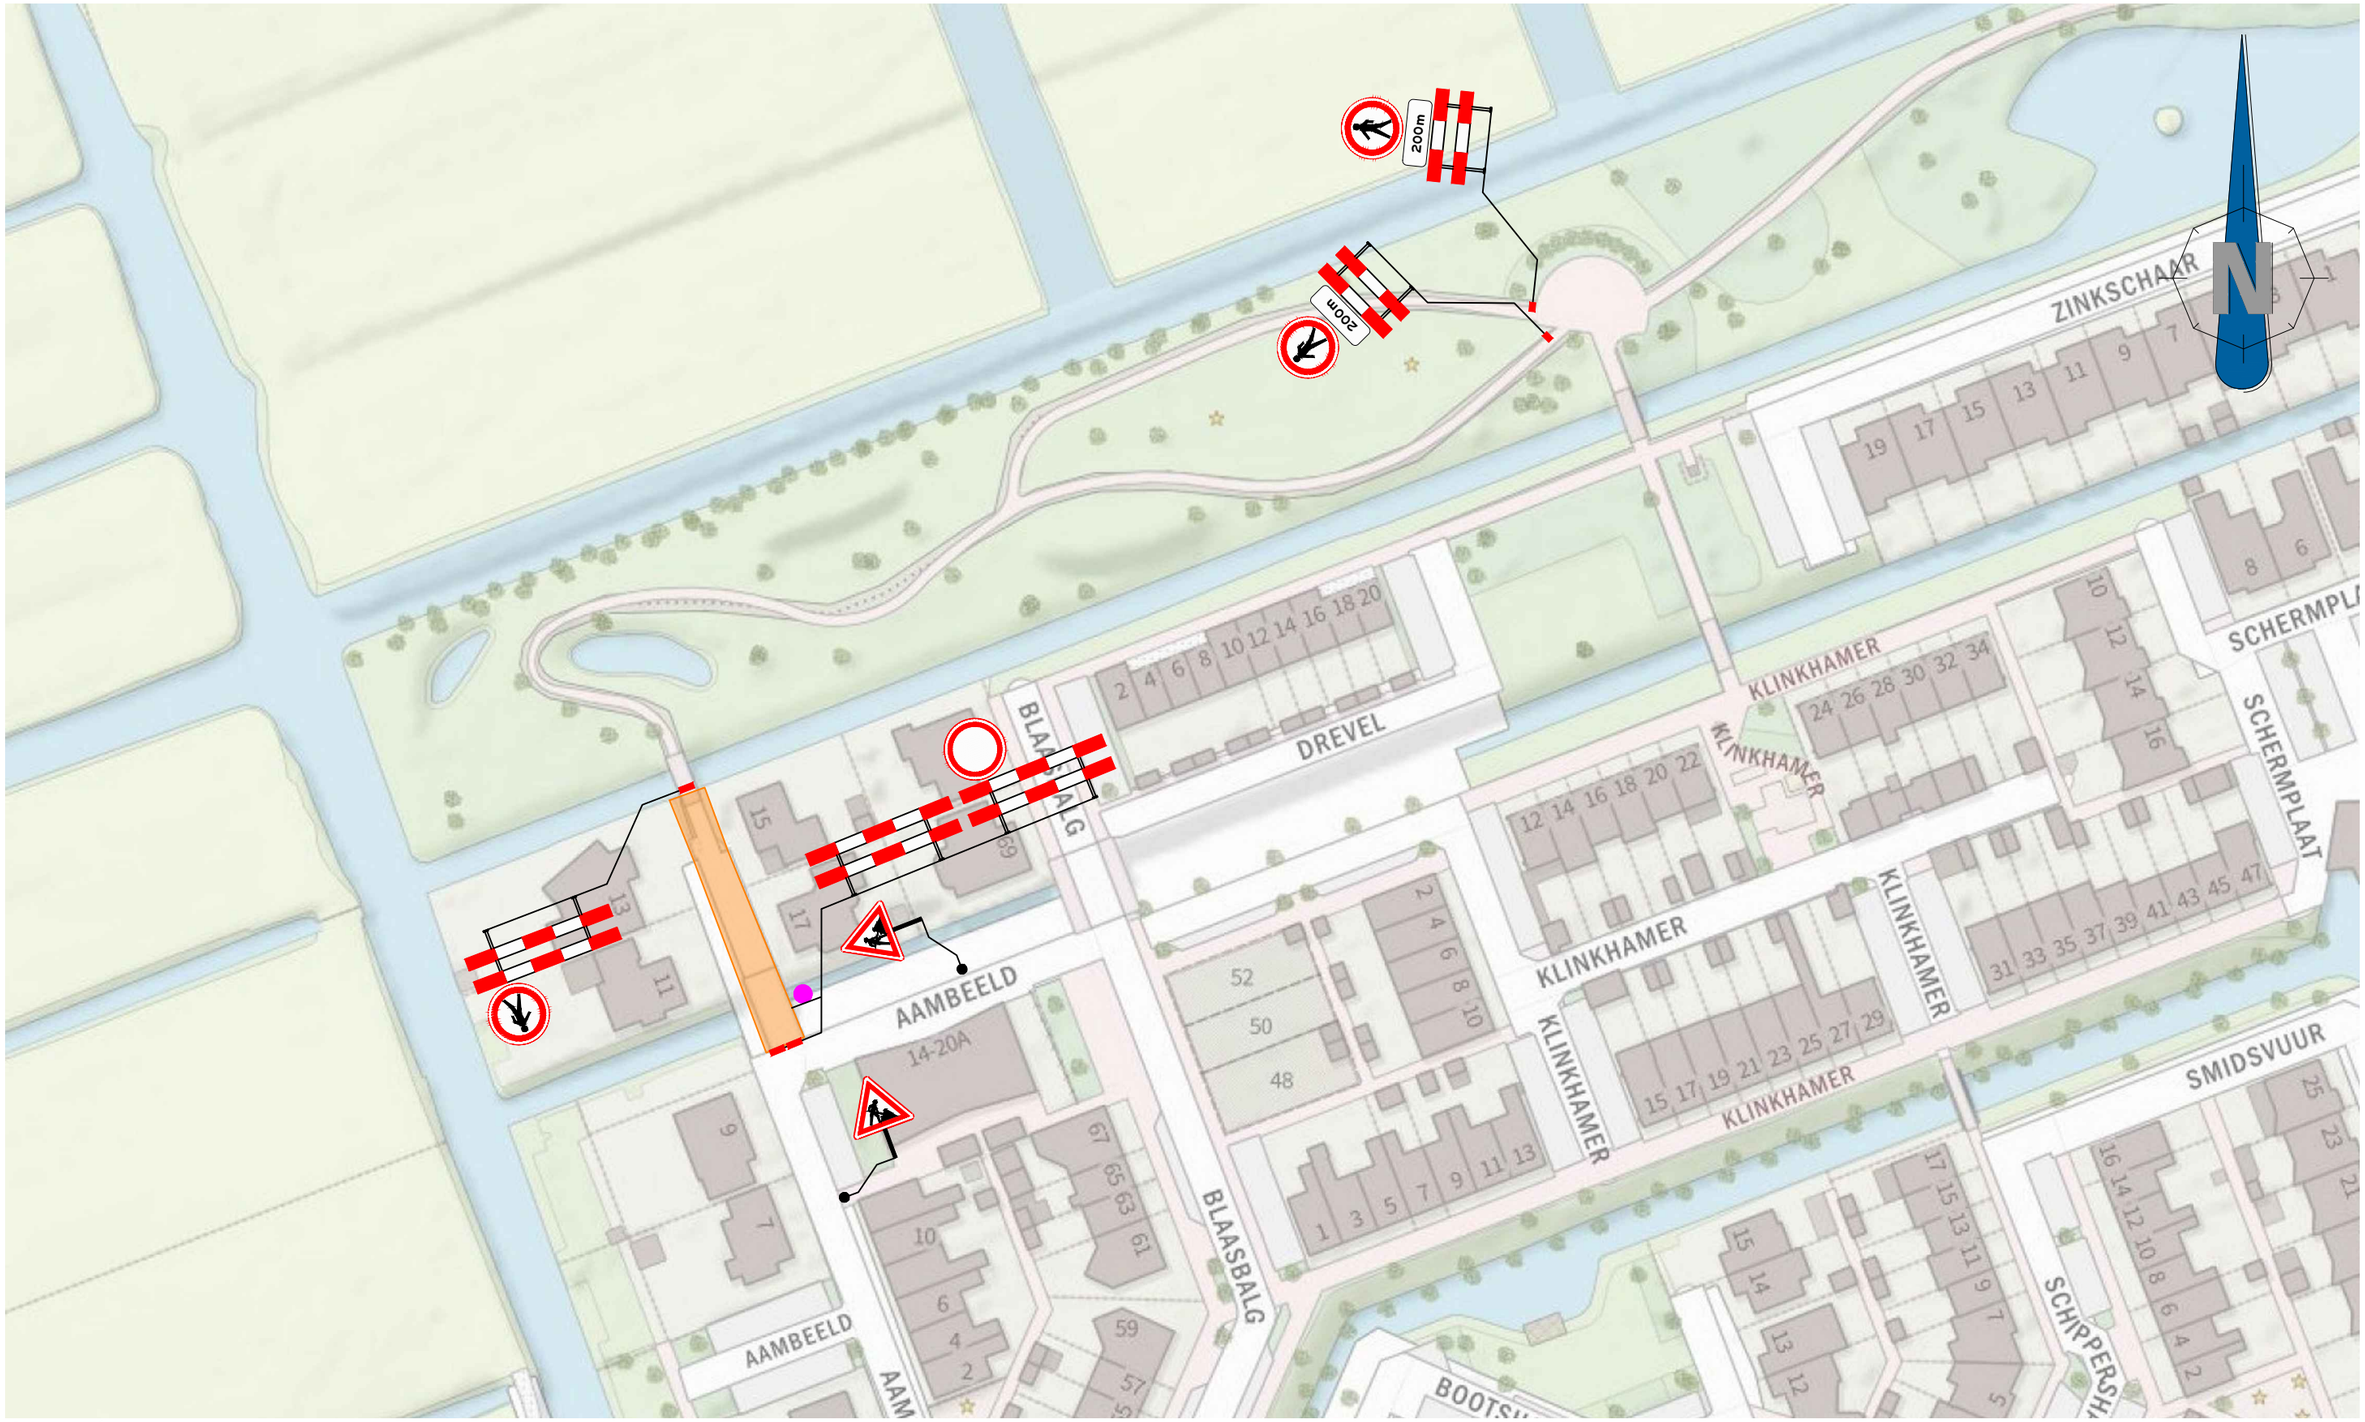


Legenda

Werkruimte

Deze weg is dicht

X t/m X

1X

Opdrachtgever: Van Voskuilen Infratechniek	Project: Nieuwkoop, Aambeeld 11		
	Onderdeel: Verkeersmaatregelen	Afstand VRI: ... m	
	Aard werkzaamheden opdr.gever: Elektra		K54368
	Getekend : R. de Boer	Datum : 06-10-2026	
Versluys Verkeerstechniek BV www.versluysgroep.nl Bodegraven - Ede - Rotterdam - Vijfhuizen	Gecontroleerd : R. Egbertsen	Datum : 06-10-2026	
	Referentienr. :	Tekeningnummer:	
	Formaat: A3 / Schaal: nvt / Status: Definitief	126-04313-001	
	Plaatsing conform CROW 96a en 96b - Conflicterende bebording / bewegwijzering afdekken		

Versluys ©