
Nieuwerkerk ad IJssel

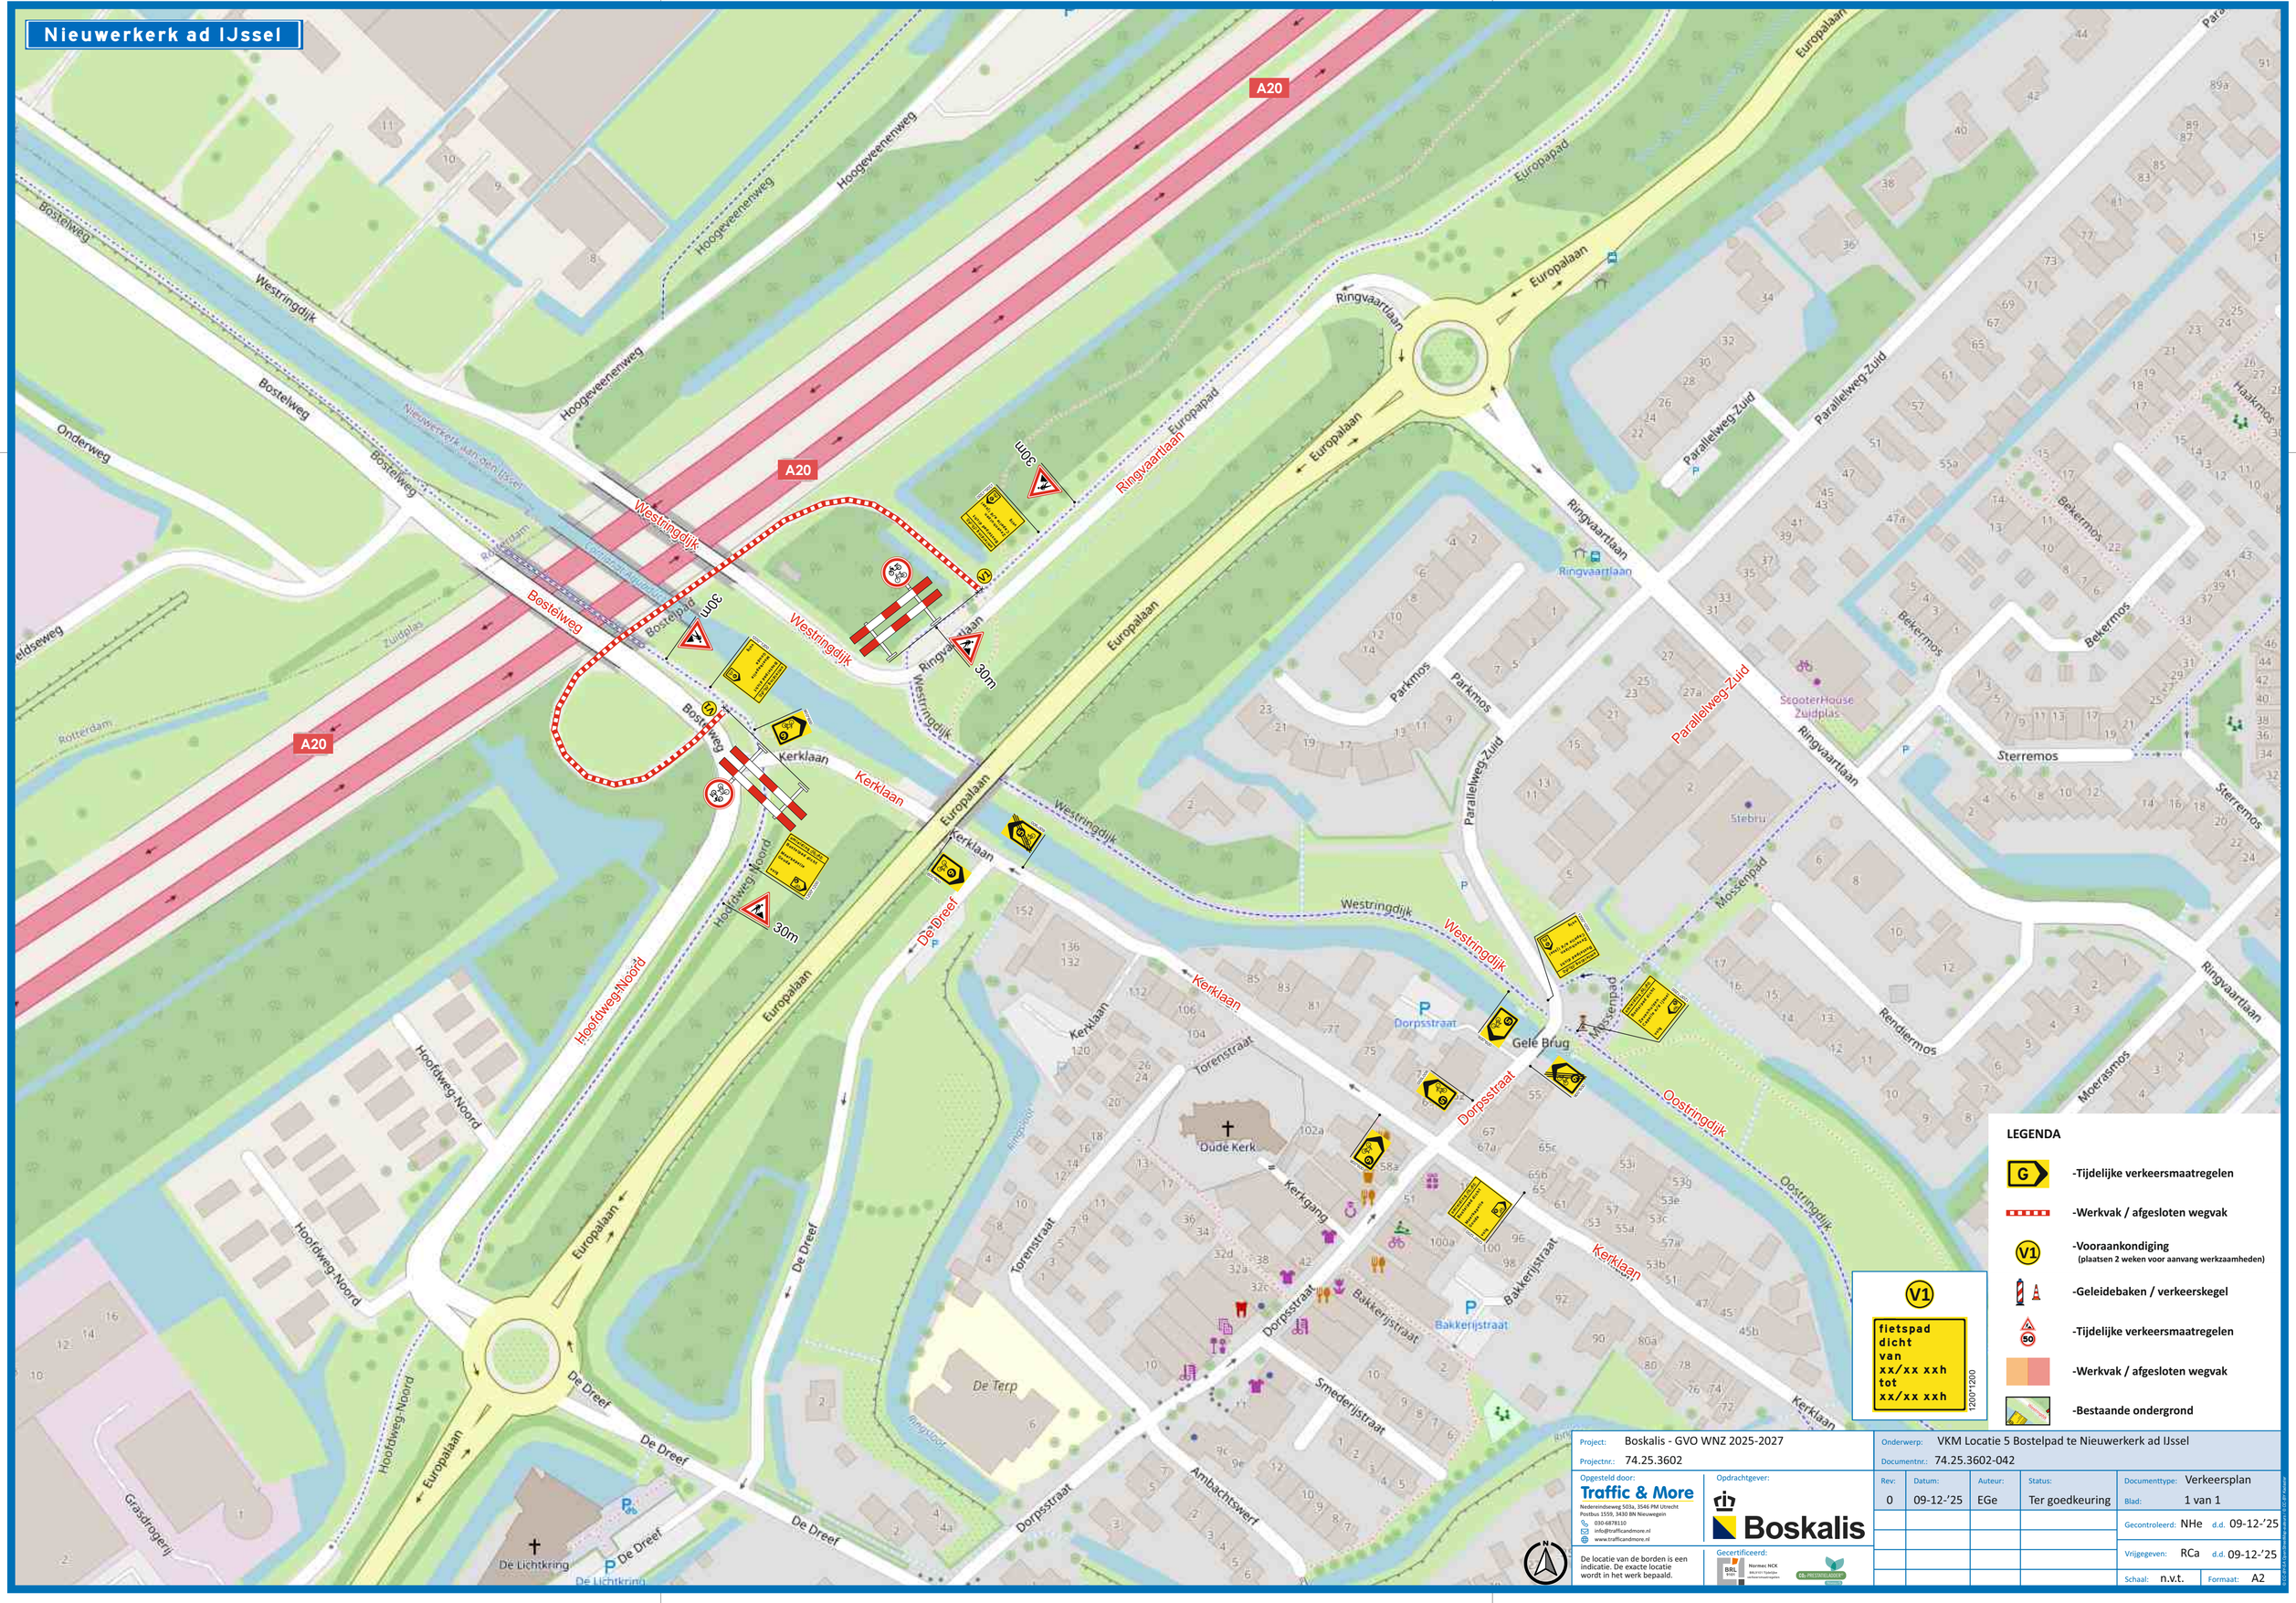

LEGENDA

- G — -Tijdelijke verkeersmaatregelen
- -Werkvak / afgesloten wegvak
- V1 — -Vooraankondiging (plaatsen 2 weken voor aanvang werkzaamheden)
- -Geleidebaken / verkeerskegel
- 50 — -Tijdelijke verkeersmaatregelen
- -Werkvak / afgesloten wegvak
- -Bestaande ondergrond

V1

fietspad dicht van xx/xx xxh tot xx/xx xxh

1200*1200

Project:	Boskalis - GVO WNZ 2025-2027			Onderwerp:	VKM Locatie 5 Bostelpad te Nieuwerkerk ad IJssel
Projectnr.:	74.25.3602			Documentnr.:	74.25.3602-042
Opgesteld door:	Traffic & More Nedereindseweg 503a, 3546 PM Utrecht Postbus 1559, 3430 BN Nieuwegein 030-6078110 info@trafficandmore.nl www.trafficandmore.nl	Opdrachtgever:	Boskalis	Documenttype:	Verkeersplan
				Blad:	1 van 1
	De locatie van de borden is een indicatie. De exacte locatie wordt in het werk bepaald.	Gecertificeerd:	Normec NCK BRL 9103 Tijdelijke verkeersmaatregelen; CO2 Prestatieladder	Gecontroleerd:	NHe d.d. 09-12-'25
				Vrijgegeven:	RCa d.d. 09-12-'25
				Schaal:	n.v.t. Formaat: A2

Rev:	Datum:	Auteur:	Status:
0	09-12-'25	EGe	Ter goedkeuring

© Copyright Traffic & More