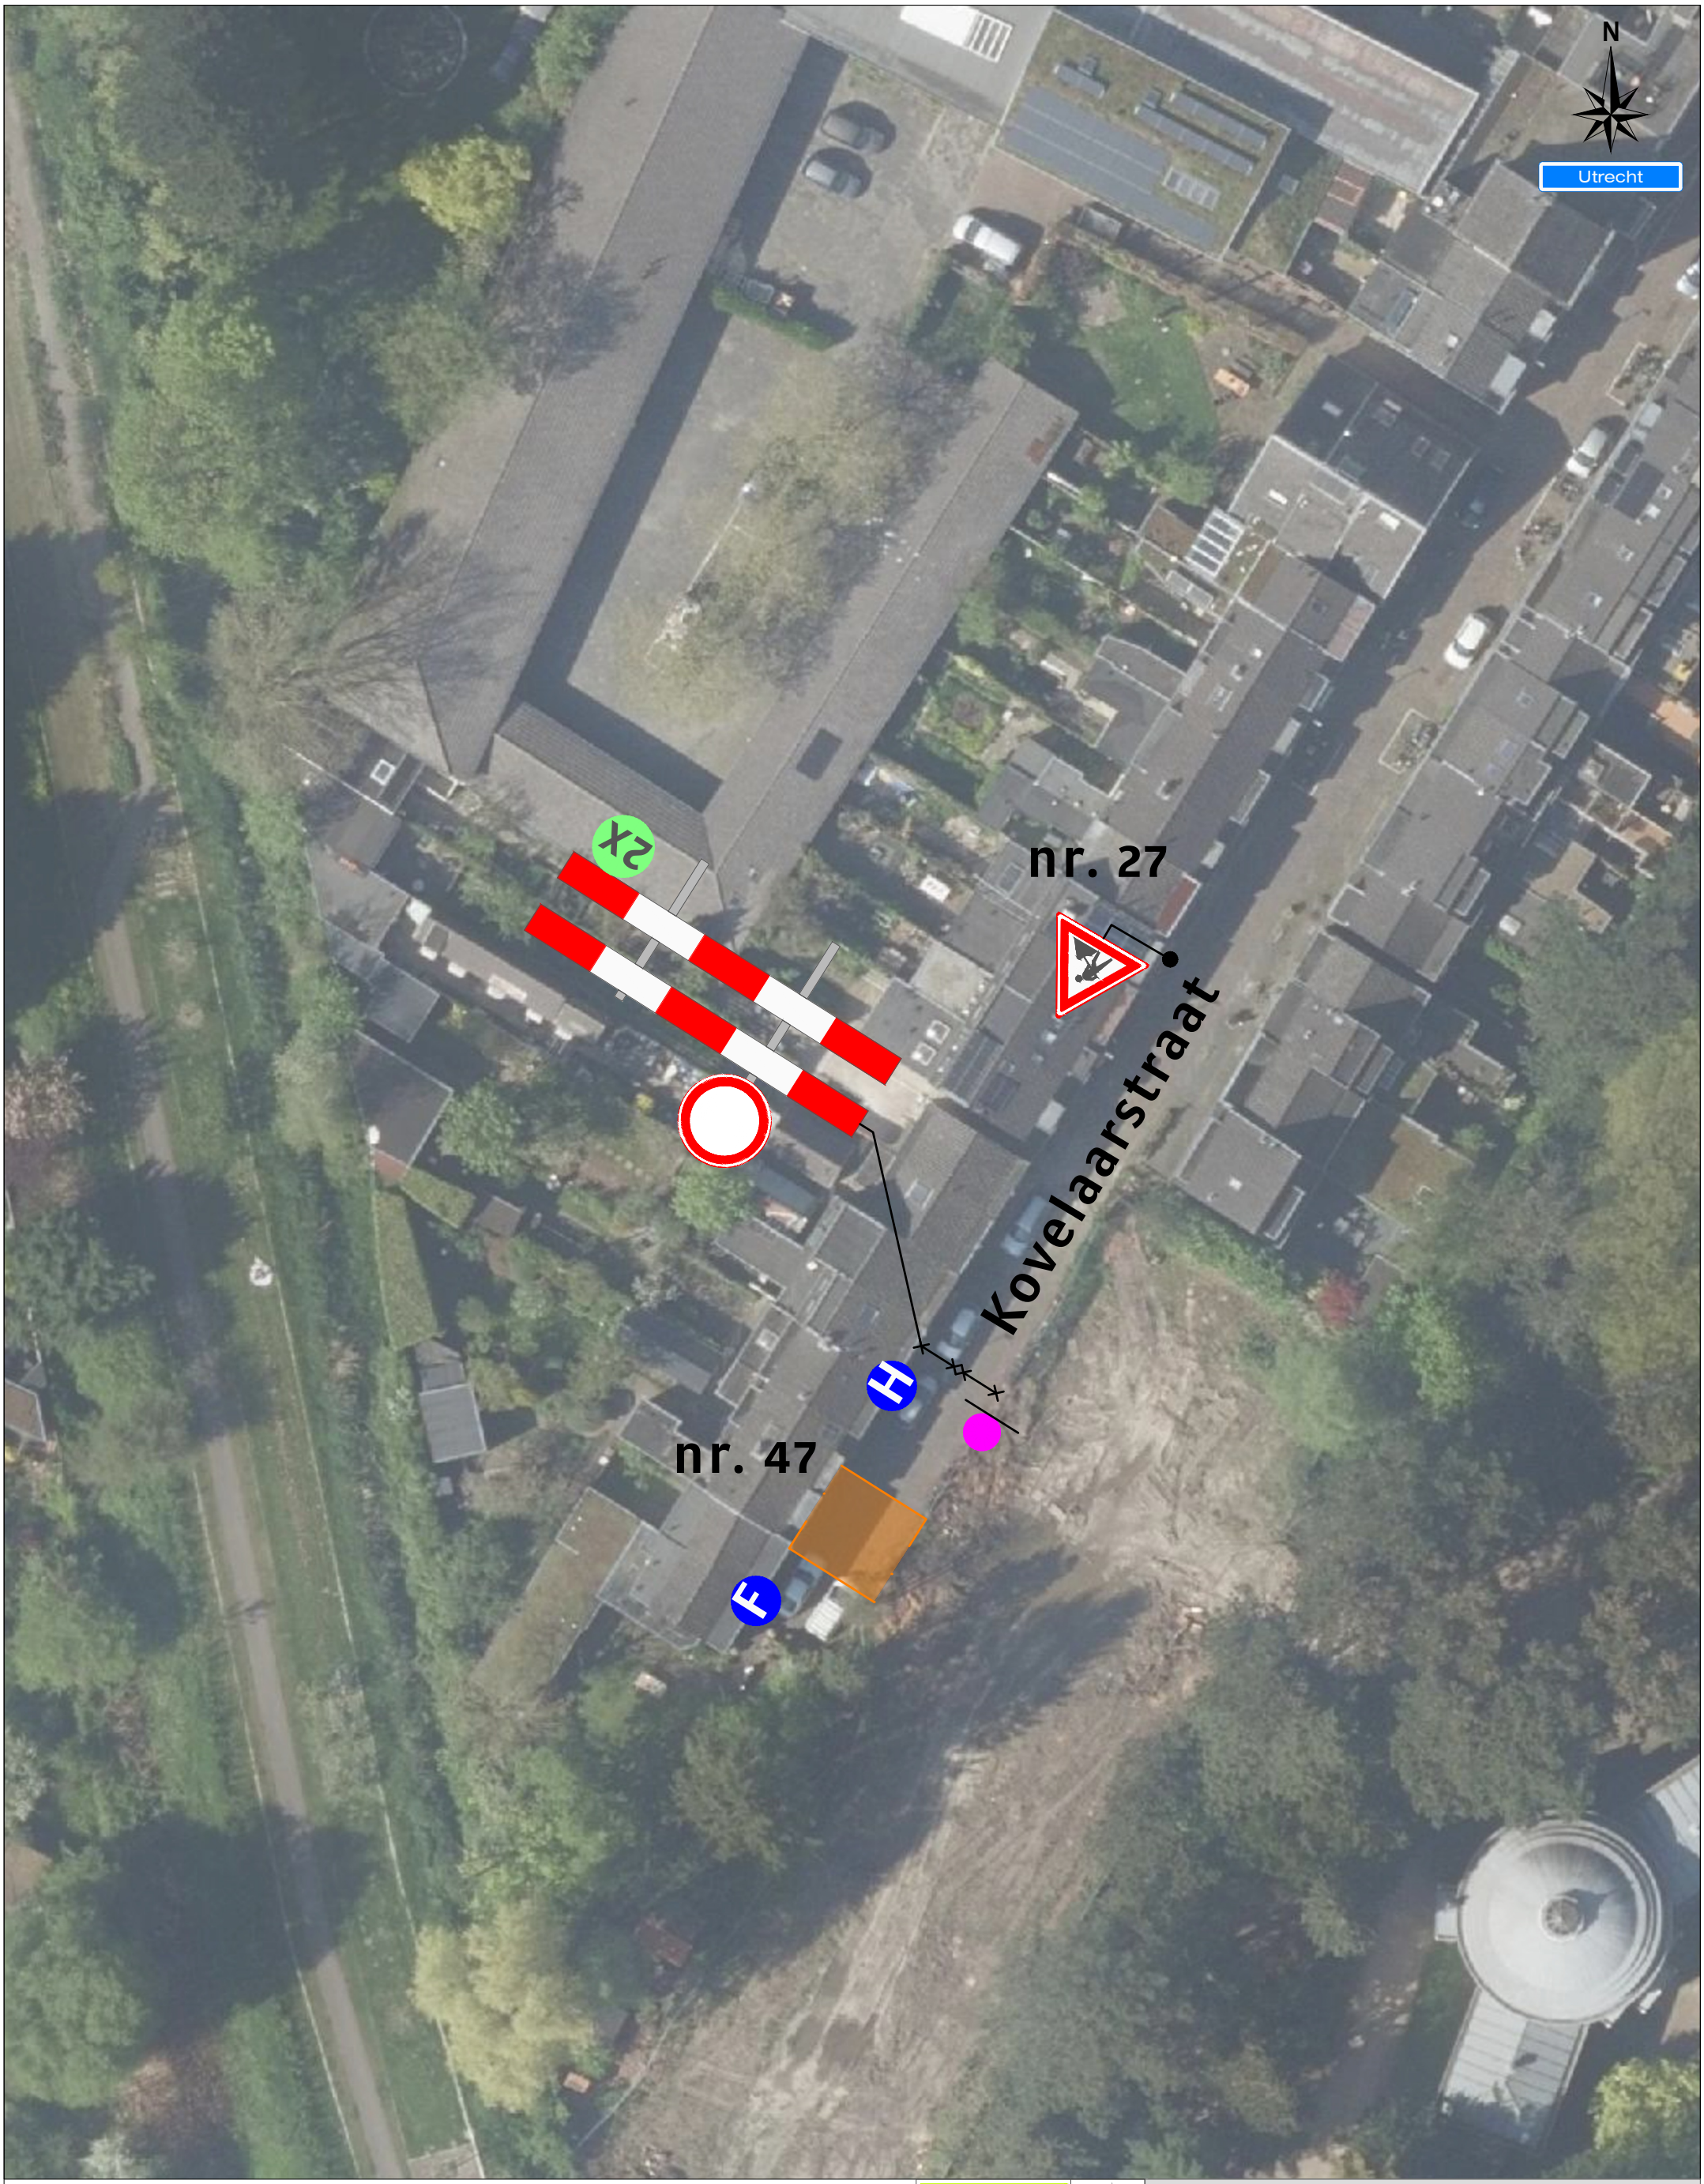


Legenda

Werkruimte

Deze weg is dicht

X t/m X

1X

X t/m X tussen Xh en Xh

F 1X

X t/m X tussen Xh en Xh

H 1X

Werkvakindeling ETW

≥10m

≥10m

Versluys Verkeersmarkeringen bv

Project: Kovelaarstraat te Utrecht

Tekeningnummer: 125-01643-01

Ref.nr.: n.t.b.

Opdrachtgever:

Onderdeel: Verkeersafsluiting

Aard werkzaamheden: Kabels & Leidingen

Werkvoorbereider	: M. El Yazghi		
Getekend	: M. van Duuren	Datum	: 13-03-2025
Gecontroleerd	: M. Visser	Datum	: 13-03-2025

Status: ■ Concept ☐ Definitief | Schaal: n.v.t. | Formaat: A3 | www.versluysgroep.nl | K54368

Plaatsing conform CROW 96a en 96b - Conflicterende bebording / bewegwijzering afdekken