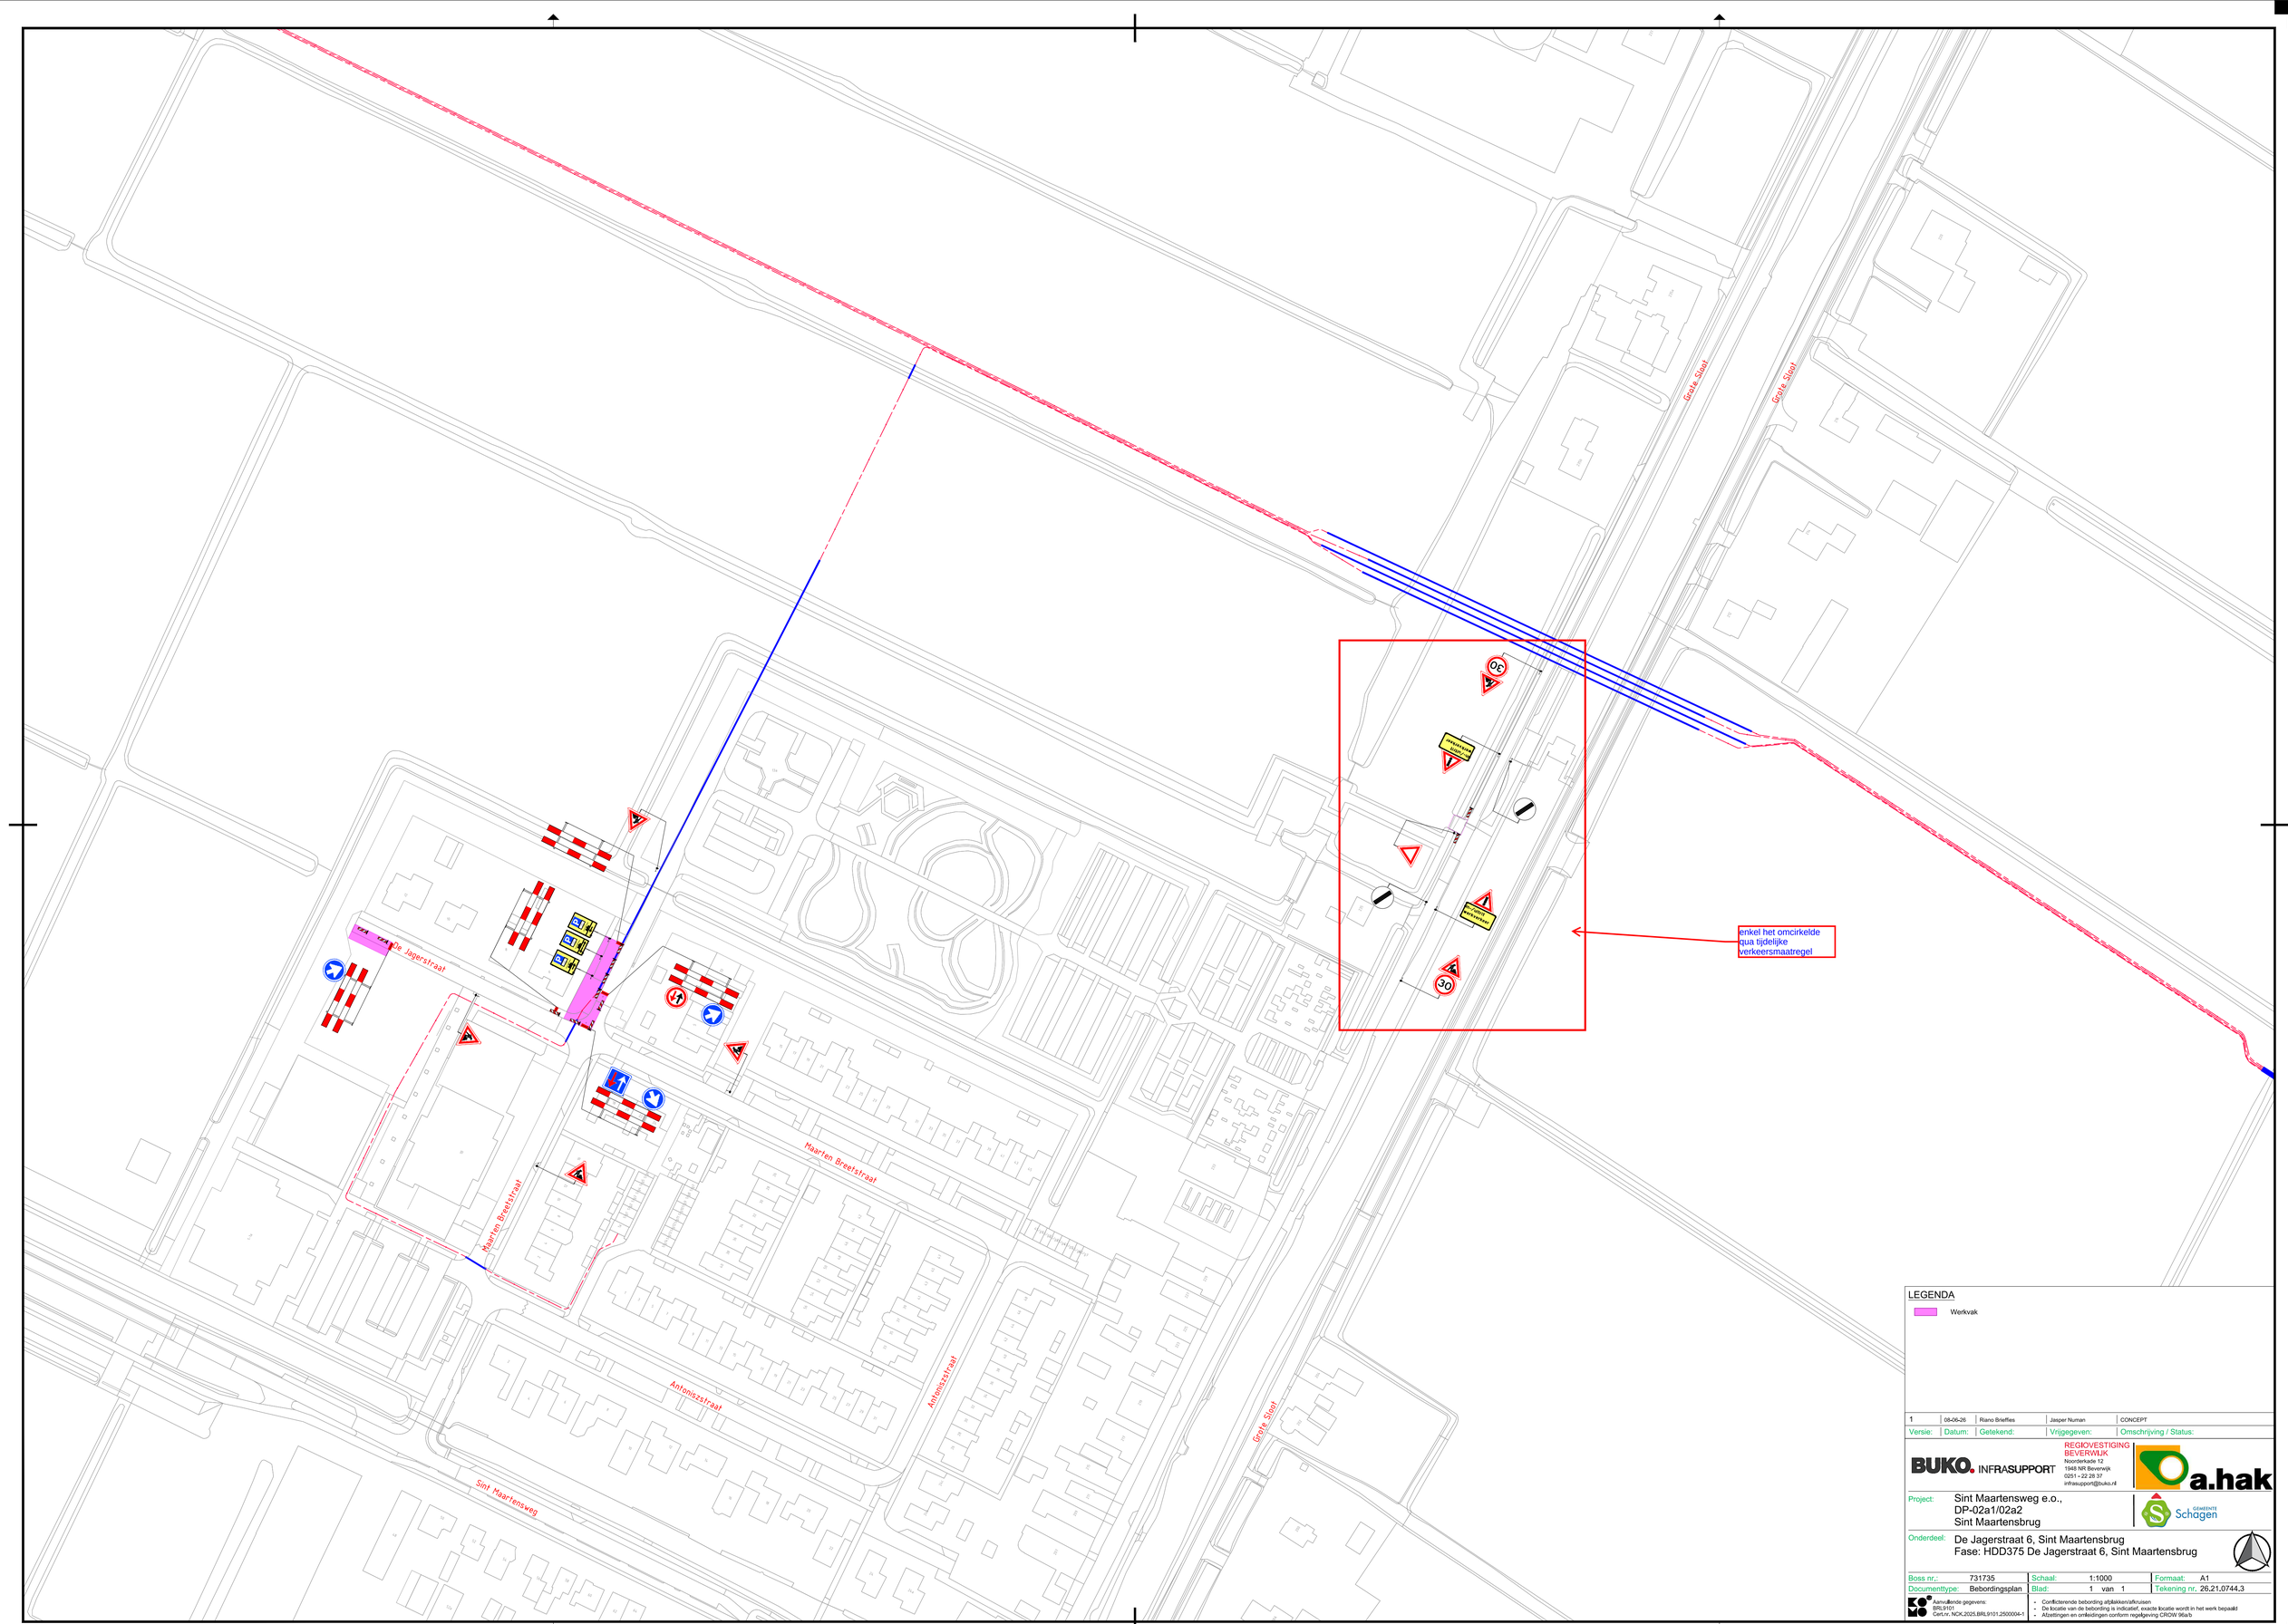


LEGENDA

Werkvak

Versie:	Datum:	Getekend:	Vrijgegeven:	Omschrijving / Status:
1	05-05-26	Riano Brieffies	Jasper Numan	CONCEPT

BUKO. INFRASUPPORT
REGIOVESTIGING BEVERWIJK
Noorderkade 12
1948 NR Beverwijk
0251 - 22 28 37
infrasupport@buko.nl
a.hak

Project: Sint Maartensweg e.o.,
DP-02a1/02a2
Sint Maartensbrug

GEMEENTE Schagen

Onderdeel: De Jagerstraat 6, Sint Maartensbrug
Fase: HDD375 De Jagerstraat 6, Sint Maartensbrug

Boss nr.:	731735	Schaal:	1:1000	Formaat:	A1
Documenttype:	Bebordingsplan	Blad:	1 van 1	Tekening nr.	26,21.0744.3

Aanvullende gegevens:
BRL9101
Cert.nr. NCK.2025.BRL9101.2500004-1

- Conflicterende bebording afplakken/afkruisen
- De locatie van de bebording is indicatief, exacte locatie wordt in het werk bepaald
- Afzettingen en omleidingen conform regelgeving CROW 96a/b

H:\7. Verkeersplannen - Tekenaars\Riano\Projecten\2026\26,21.0740 tm 26,21.0749\26,21.0744 731735 Sint Maartensweg 102 Sint Maartensbrug\26,21.0744.3 731735 De Jagerstraat 6 Sint Maartensbrug HDD375 V1.dwg