


Aerdenhout

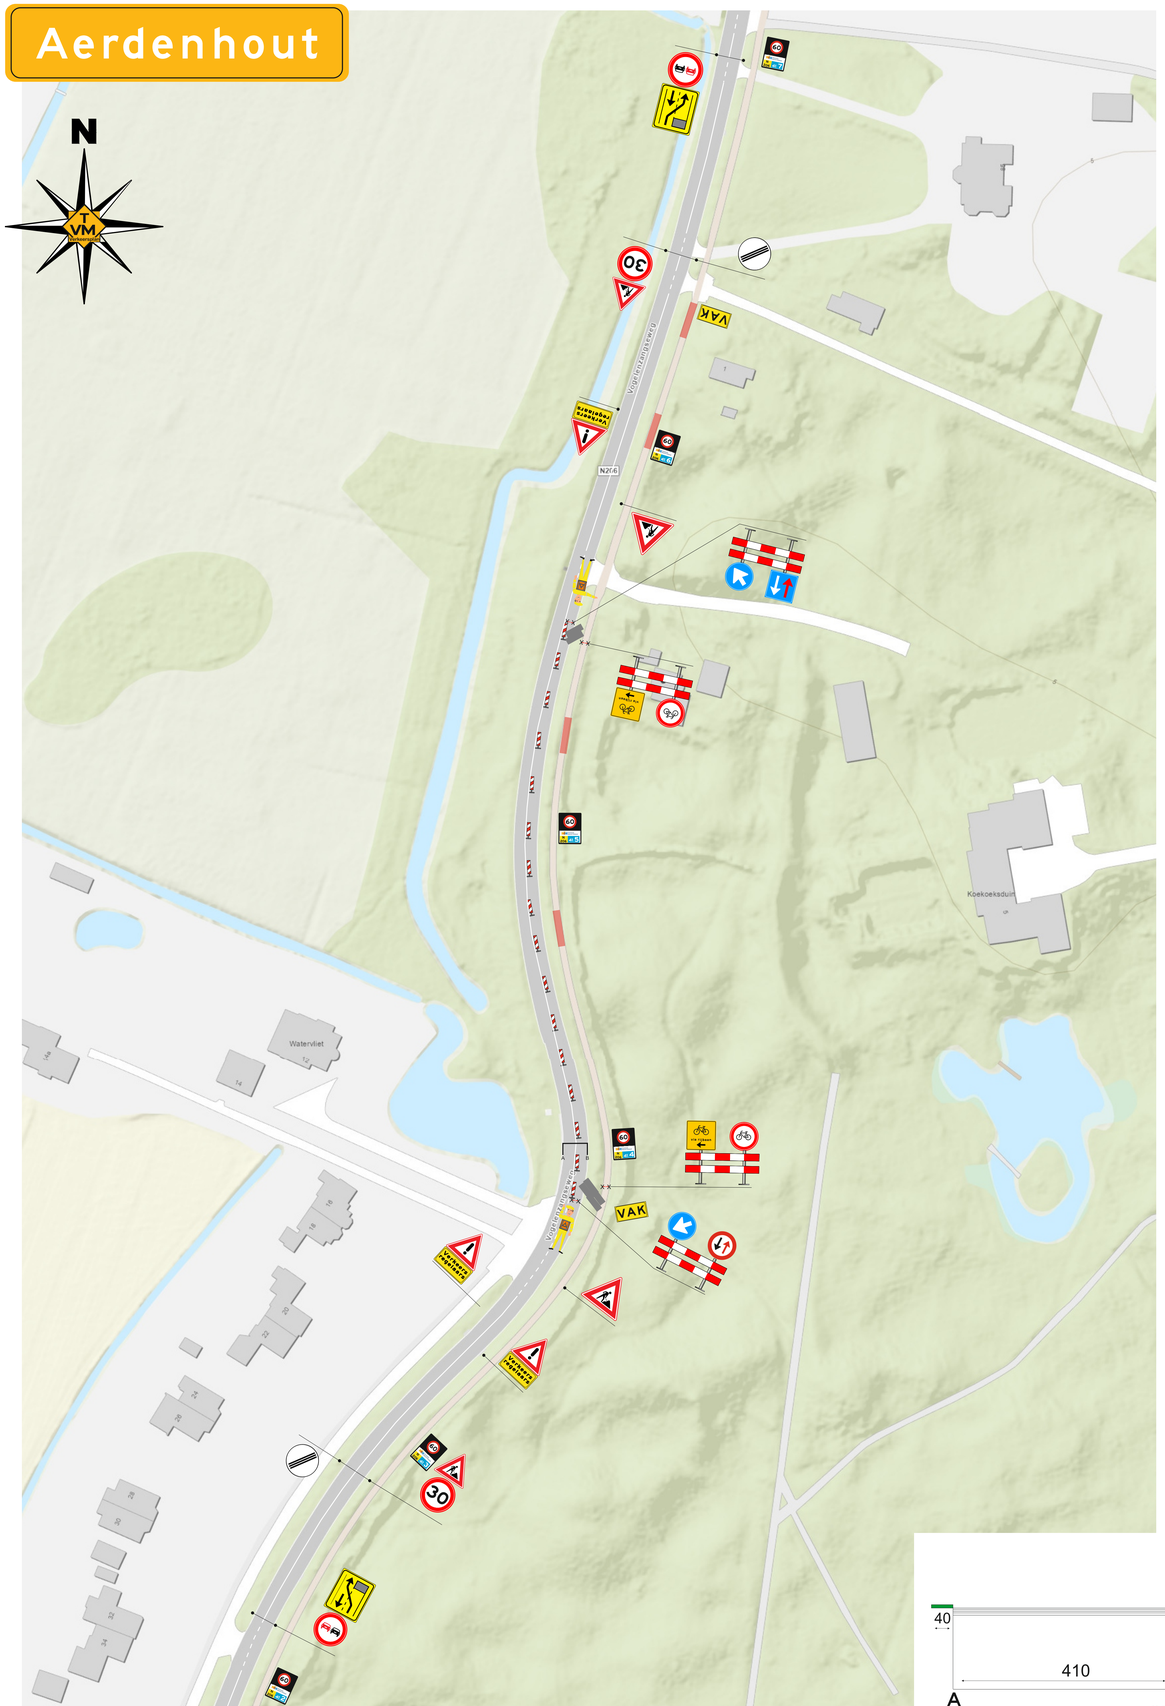

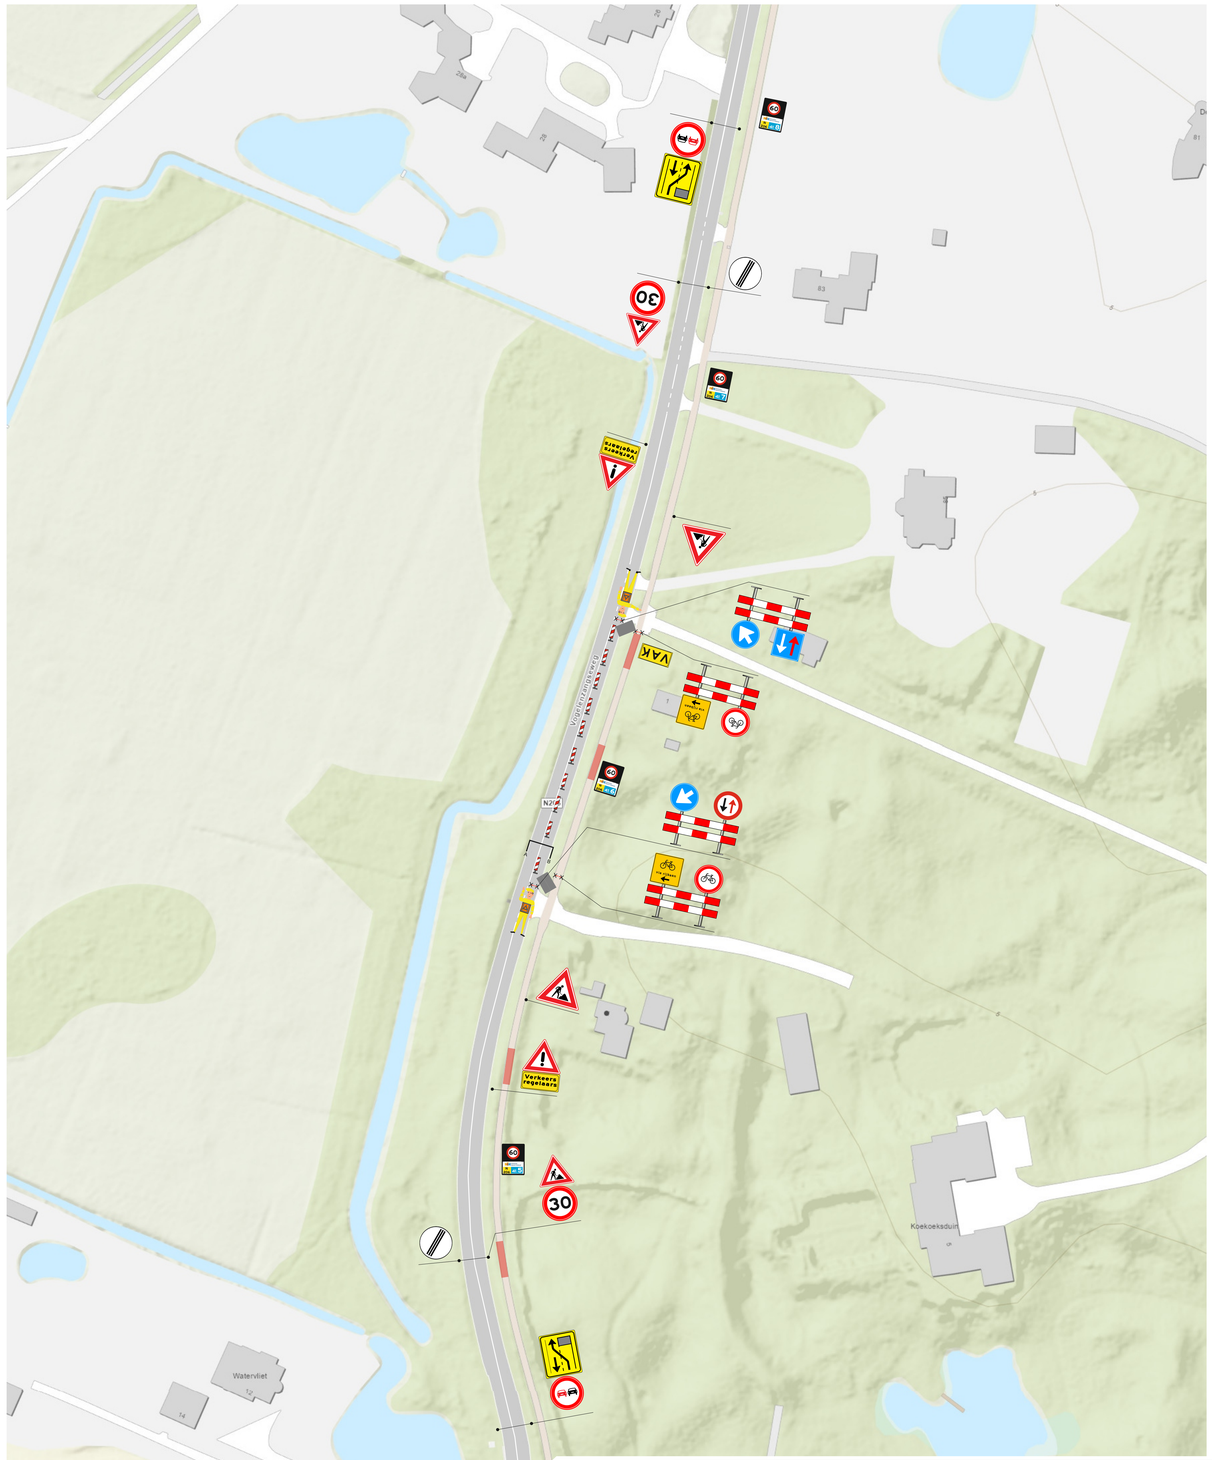

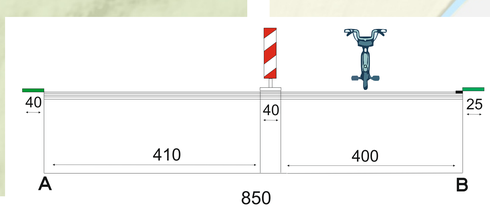

TVM-VERKEERSPLAN B.V.
TVM-VERKEERSPLAN.NL

Legenda

- Werkruimte
- Kunststof rijplaten 3m
- Ondergrond
- Te plaatsen verkeersmaatregelen
- Bestaande bebording (rijrichting)
- Bestaande bebording (rijrichting)
- Afplakken bestaande verkeersmaatregelen
- Verkeersregelaar
- Te plaatsen tekstbord
- Bouwhek
- Tijdelijke markering
- Vooraankondiging

DMISSI ELECTRO B.V.

Werkomschrijving:	Graafwerkzaamheden Kabels en leidingen Proefsluef
Werklocatie:	Vogelenzangseweg 11, 2111 HP Aerdenhout
Tekeningnr.:	TEK 20260536

Projectnummer :			
Projectnaam :			
Objectcode :		doc.status:	Concept
Opgesteld :	Jaber Belmeki	par.	d.d. 07-09-2026
Versie :	V01		
Proefsleuf			

- Locatie beboding is indicatief. Plaatsing conform CROW 96b
- Vooraankondigingen plaatsen een week voorafgaande aan de werkzaamheden