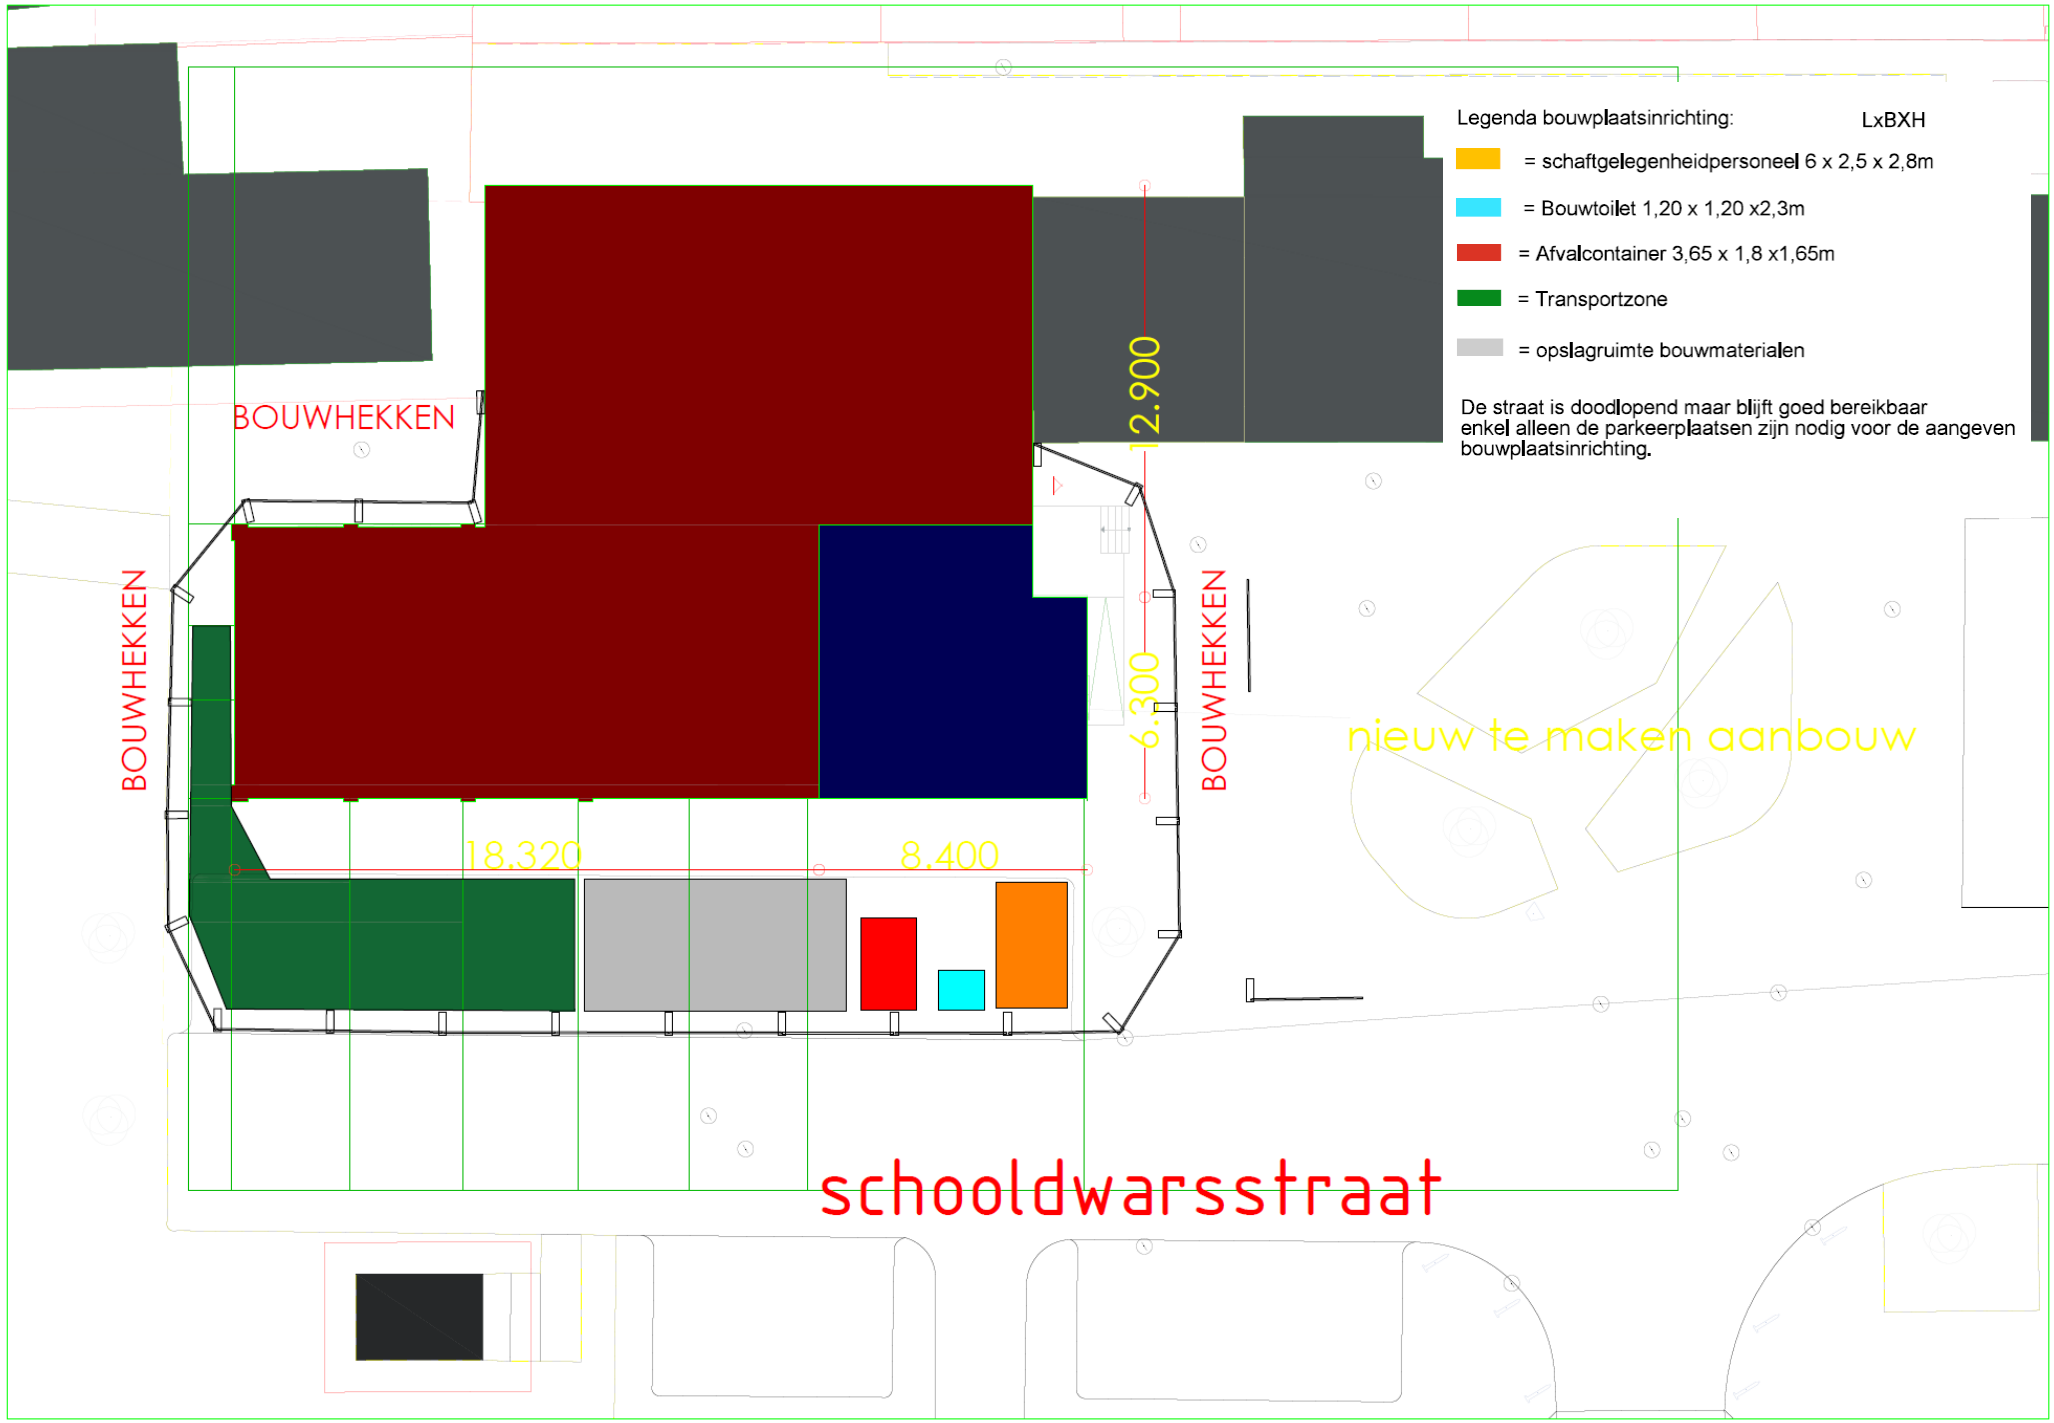
Legenda bouwplaatsinrichting: LxBXH
= schaftgelegenheidpersoneel 6 x 2,5 x 2,8m
= Bouwtoilet 1,20 x 1,20 x2,3m
= Afvalcontainer 3,65 x 1,8 x1,65m
= Transportzone
= opslagruimte bouwmaterialen
De straat is doodlopend maar blijft goed bereikbaar enkel alleen de parkeerplaatsen zijn nodig voor de aangeven bouwplaatsinrichting.
BOUWHEKKEN
BOUWHEKKEN
BOUWHEKKEN
12.900
6.300
18.320
8.400
nieuw te maken aanbouw
schooldwarsstraat