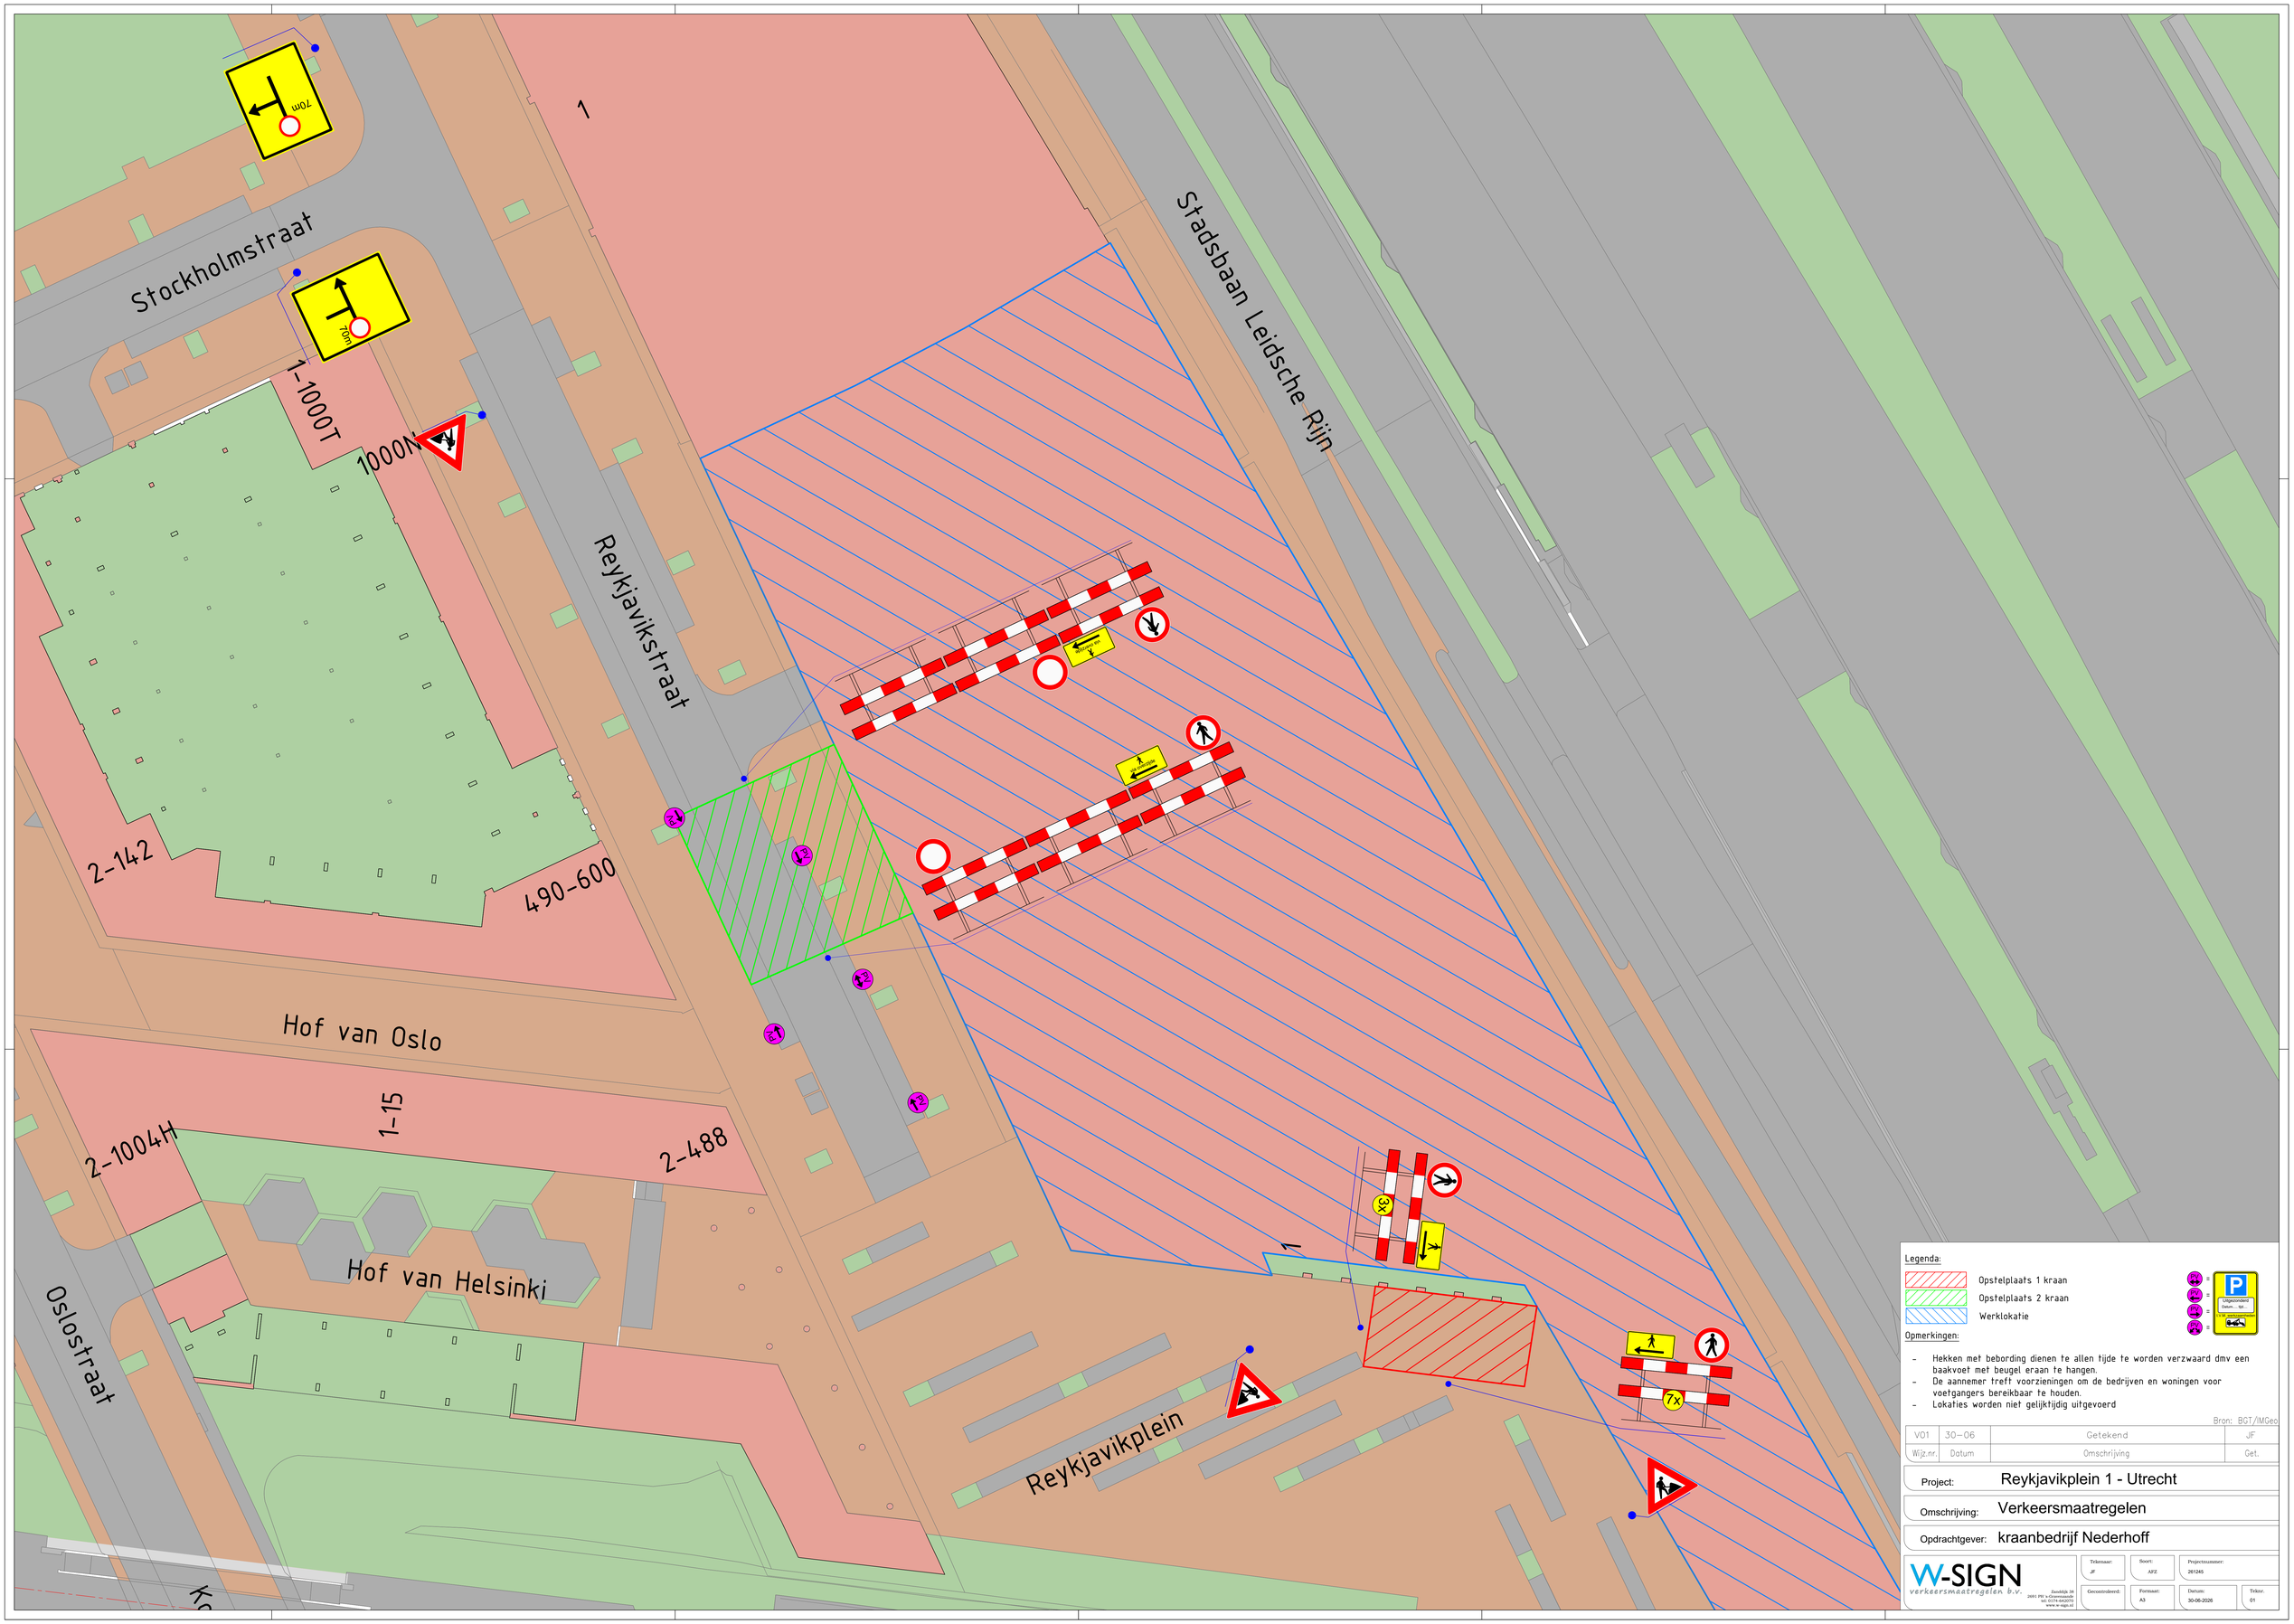

Legenda:

- Opstelplaats 1 kraan
- Opstelplaats 2 kraan
- Werklokatie

Opmerkingen:

- Hekken met bebording dienen te allen tijde te worden verzwaard dmv een baakvoet met beugel eraan te hangen.
- De aannemer treft voorzieningen om de bedrijven en woningen voor voetgangers bereikbaar te houden.
- Lokaties worden niet gelijktijdig uitgevoerd

Bron: BGT/IMGeo

Wijz.nr.	Datum	Omschrijving	Get.
V01	30-06	Getekend	JF

Project: Reykjavikplein 1 - Utrecht

Omschrijving: Verkeersmaatregelen

Opdrachtgever: kraanbedrijf Nederhoff

W-SIGN verkeersmaatregelen b.v.

Zeeduijk 38
2691 PH 's-Gravenzande
tel: 0174-642070
www.w-sign.nl

Tekenaar:	Soort:	Projectnummer:
JF	AFZ	261245

Gecontroleerd:	Formaat:	Datum:	Tekenr.
	A3	30-06-2026	01