

Toepassen op fietspad

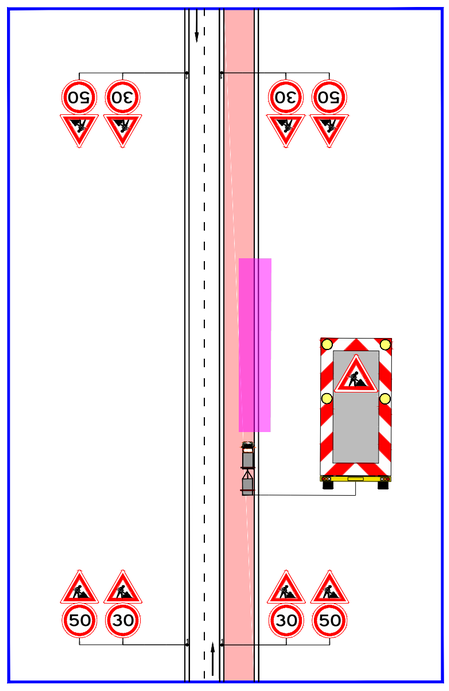

Toepassen op rijbaan

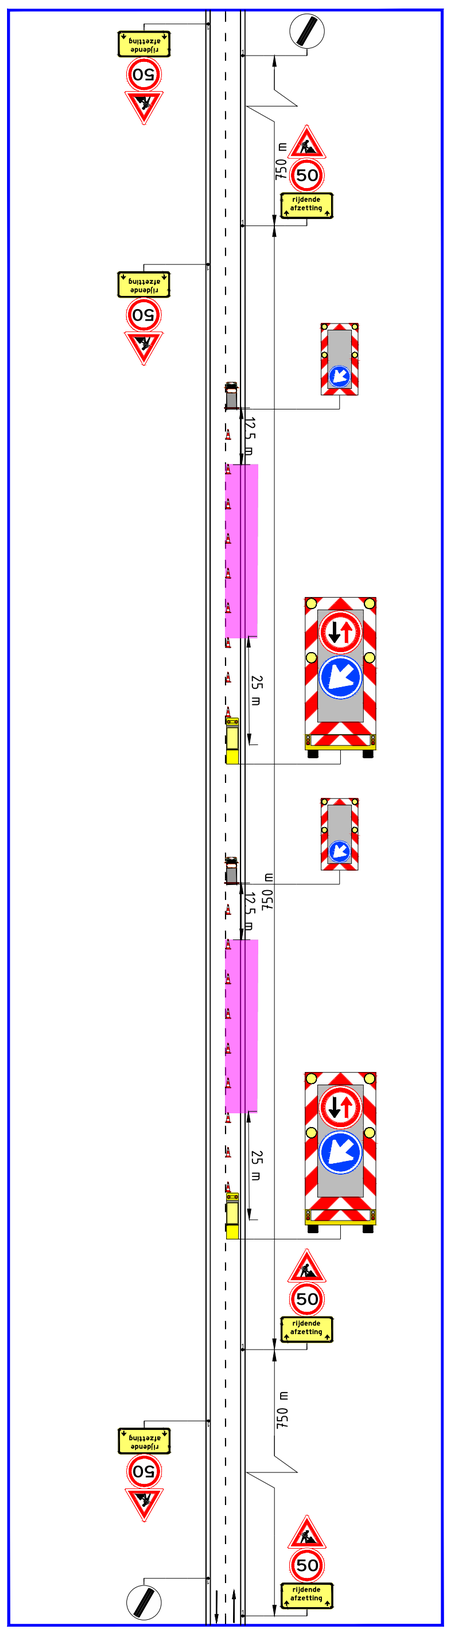

LEGENDA

Werkvak

1	03-09-26	Ivar Wielinga	Ruben Roeten	CONCEPT
Versie:	Datum:	Getekend:	Vrijgegeven:	Omschrijving / Status:

BUKO. INFRASUPPORT
REGIOVESTIGING DRACHTEN
Huchten 1
9222 LP Drachtstercompagnie
0512 - 447000
infrasupport@buko.nl
Schuuring sluit aan

Project: Blaastrace - Sint - Jacobiparochie en Vrouwbuurtstermolen
06-05.001

Onderdeel: Oosteinde 96, Sint Jacobiparochie
Fase: 1

Boss nr.:	738490	Schaal:	1:1000	Formaat:	A1
Documenttype:	Bebordingsplan	Blad:	1 van 1	Tekening nr.	26.55.0164.1

Aanvullende gegevens:
BRL9101
Cert.nr. NCK.2025.BRL9101.2500004-1

- Conflicterende bebording afplakken/afkruisen
- De locatie van de bebording is indicatief, exacte locatie wordt in het werk bepaald
- Afzettingen en omleidingen conform regelgeving CROW 96a/b