


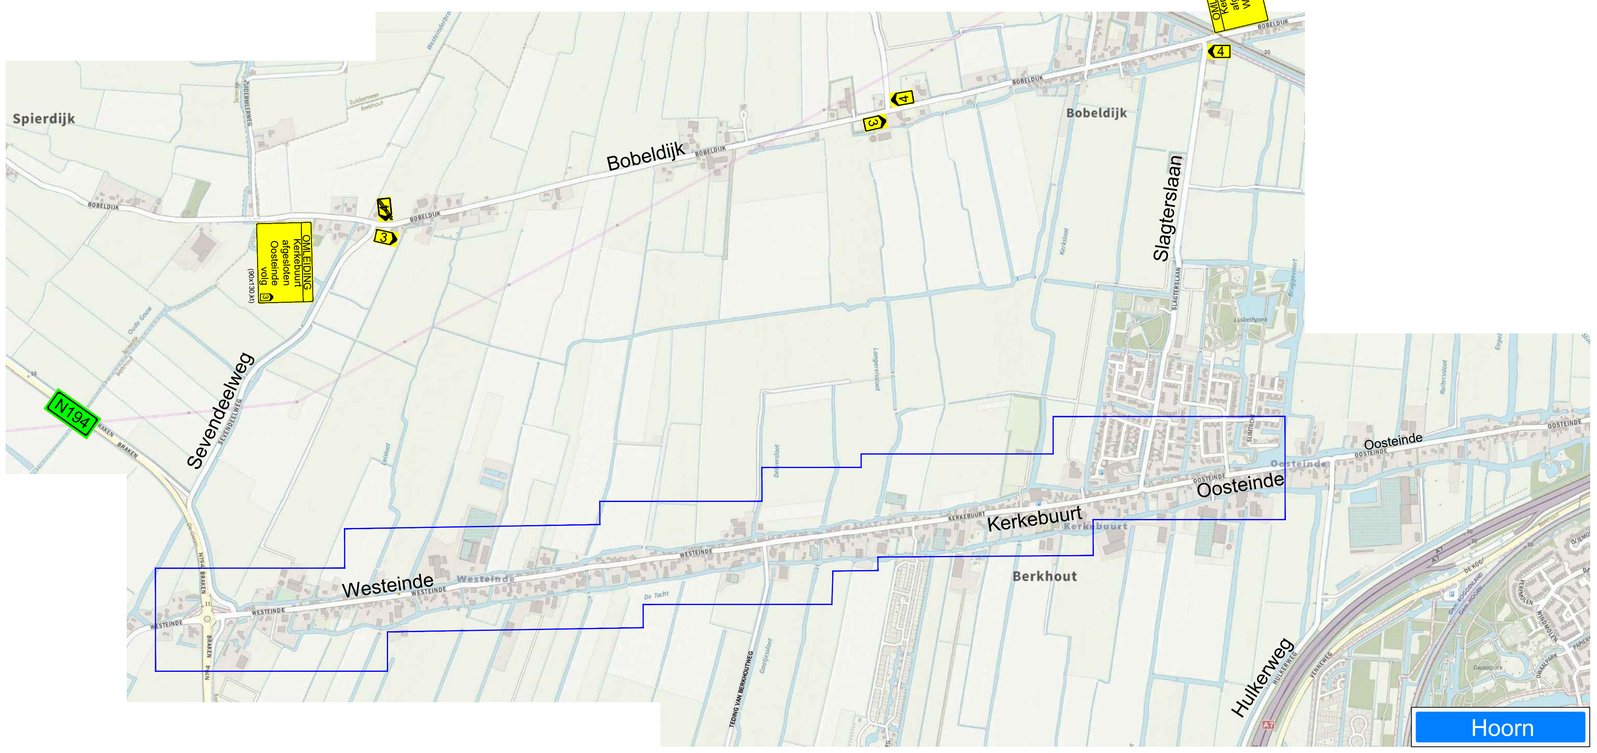

Concept

HOKA verkeerstechniek	HOKA Noord-West V.O.F. De Hulk 5 1647 DR Berkhout TEL : 0229 - 571682 noordwest@hoka.nl	Strukton Civiel		Formaat :	A1
Project	: Kerkebuurt		Schaal : n.v.t.		Gewijzigd:
Vergunning	: opdrachtgever		Getekend : L.F.B.B.		
Opdrachtgever	: Strukton		Gezien :		
Aannemer	: HOKA		Datum : 11-11-26		
Installateur	: HOKA		COP : 01015		
Opmerking	: contactpersoon: J.P. vd Gracht tel: 06-22388758		Tekeningnr :		Bladnr :