


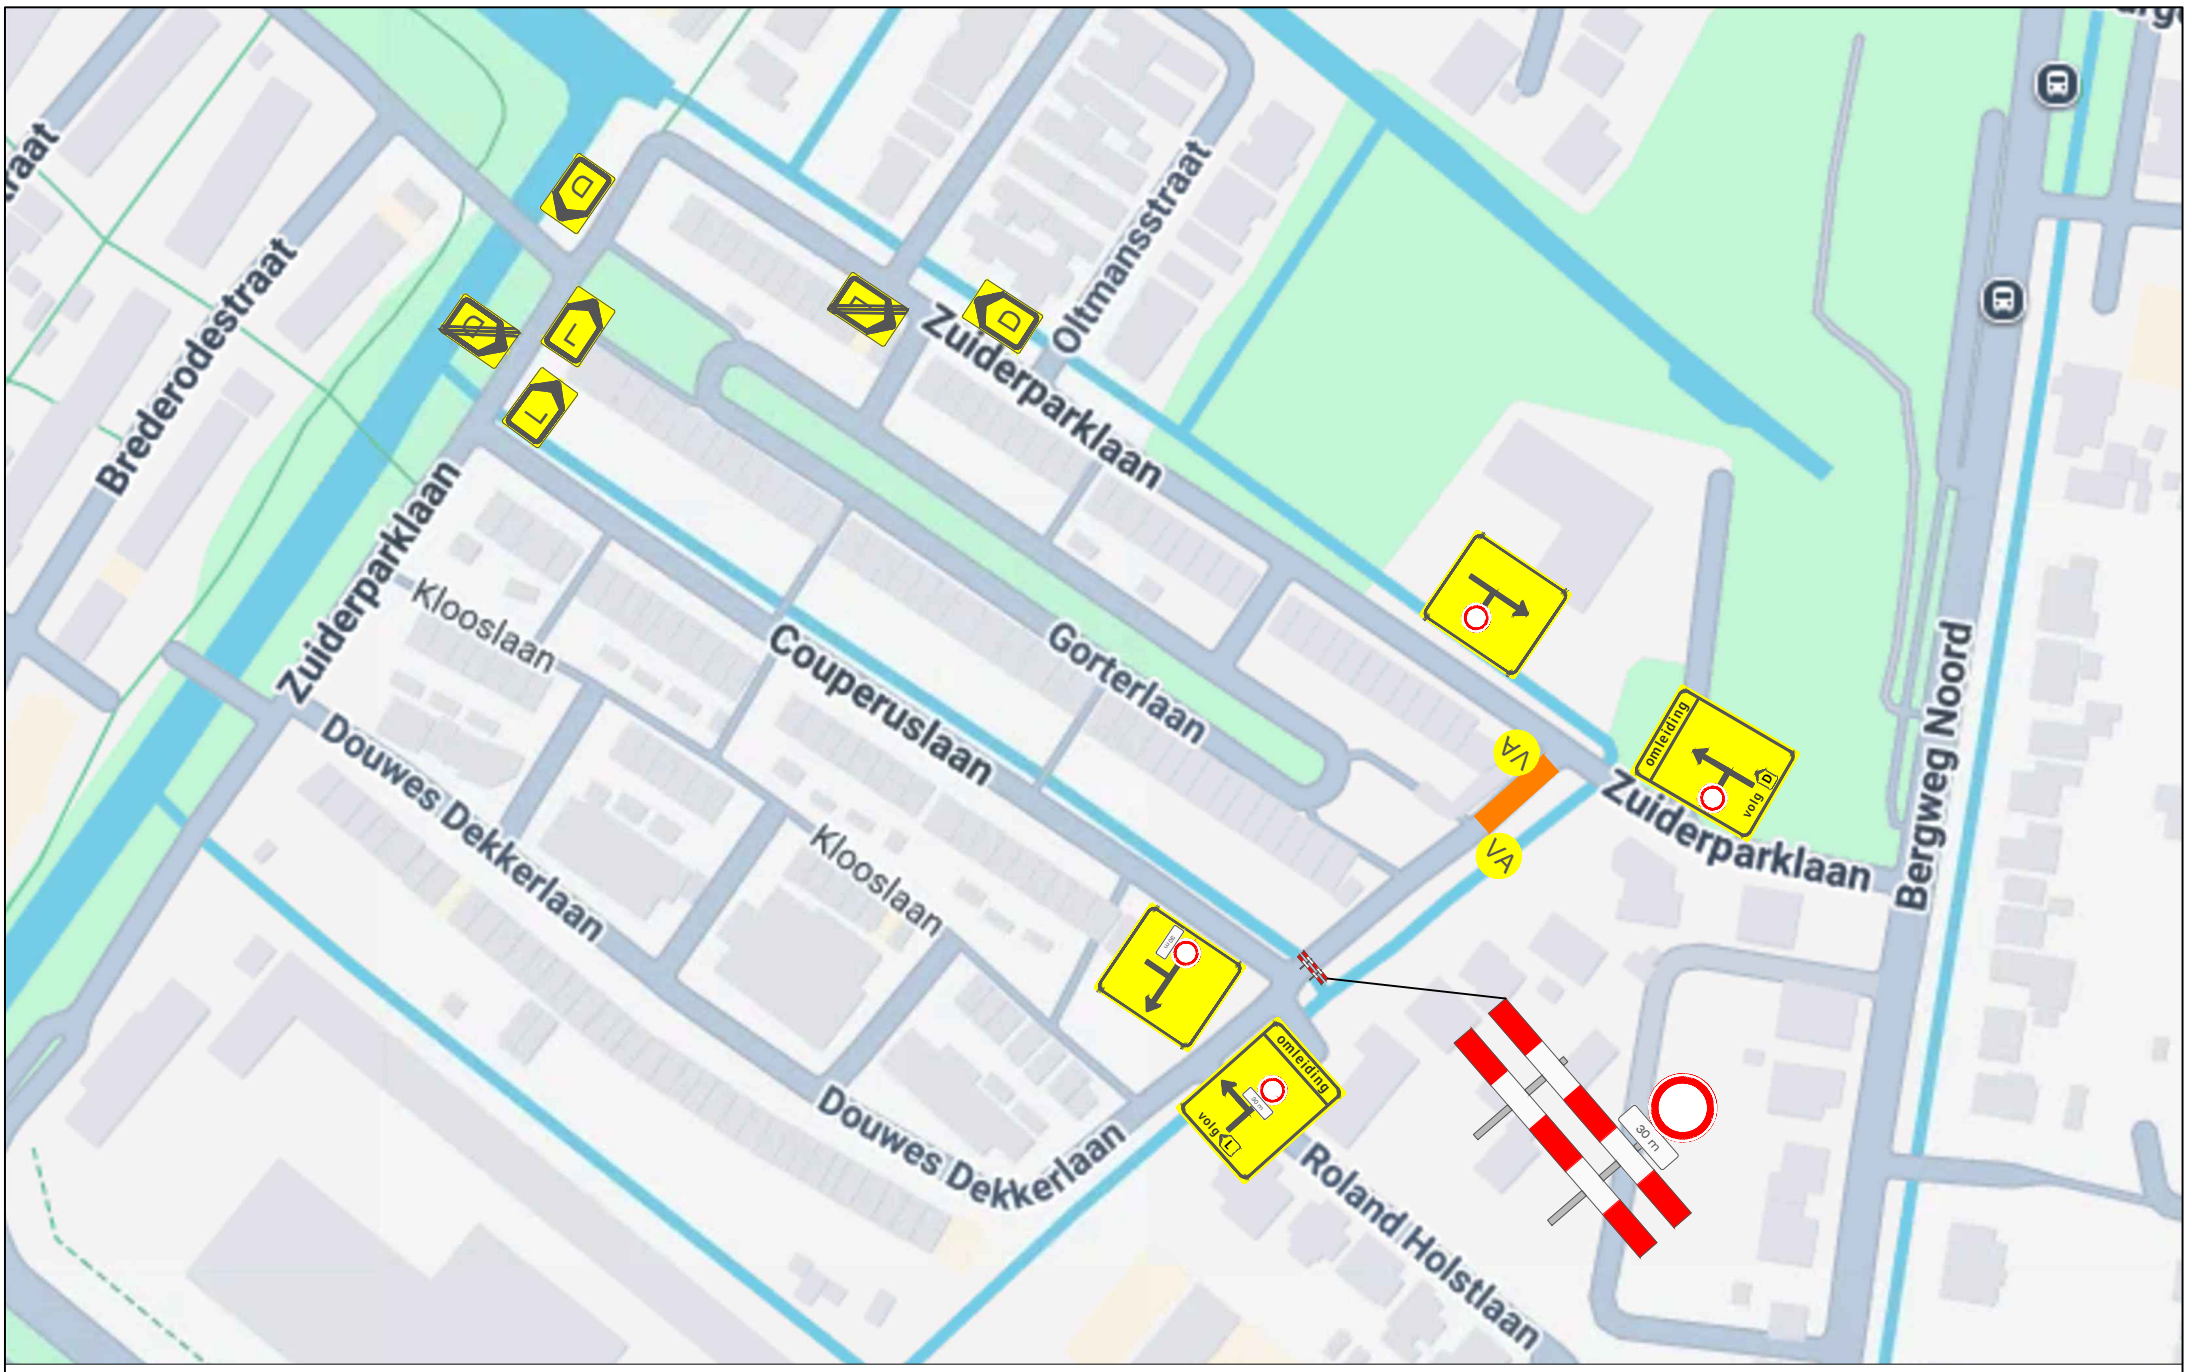

Legenda

werkvak

Deze weg is dicht

dat. uitv.

VA

Project: Douwes Dekkerlaan t.h.v. nr. 86 te Bergschenhoek	Opdrachtgever: Verkeersmaatregelen
Getekend: M. van Wijk	KIEVIT GROUP / Van der Wal B.V. Berkenwoude
Gecontroleerd: Van der Wal B.V.	
Datum: 28-10-2026	
Revisie: V1 Datum: 3-11-2026	
NCK.2026.BRL9101.2600002-1	Tekeningnummer 26.0139-01