





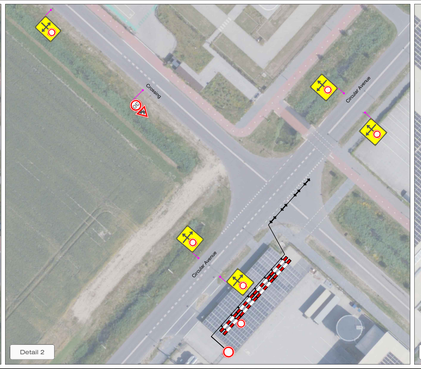

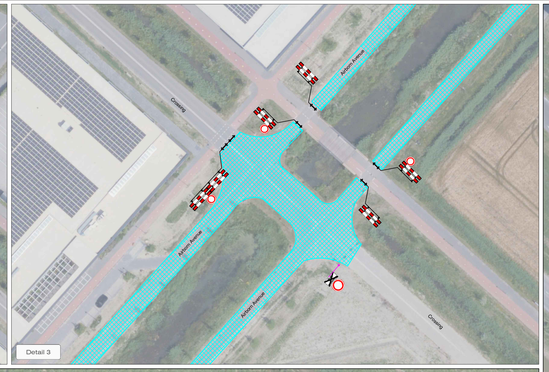

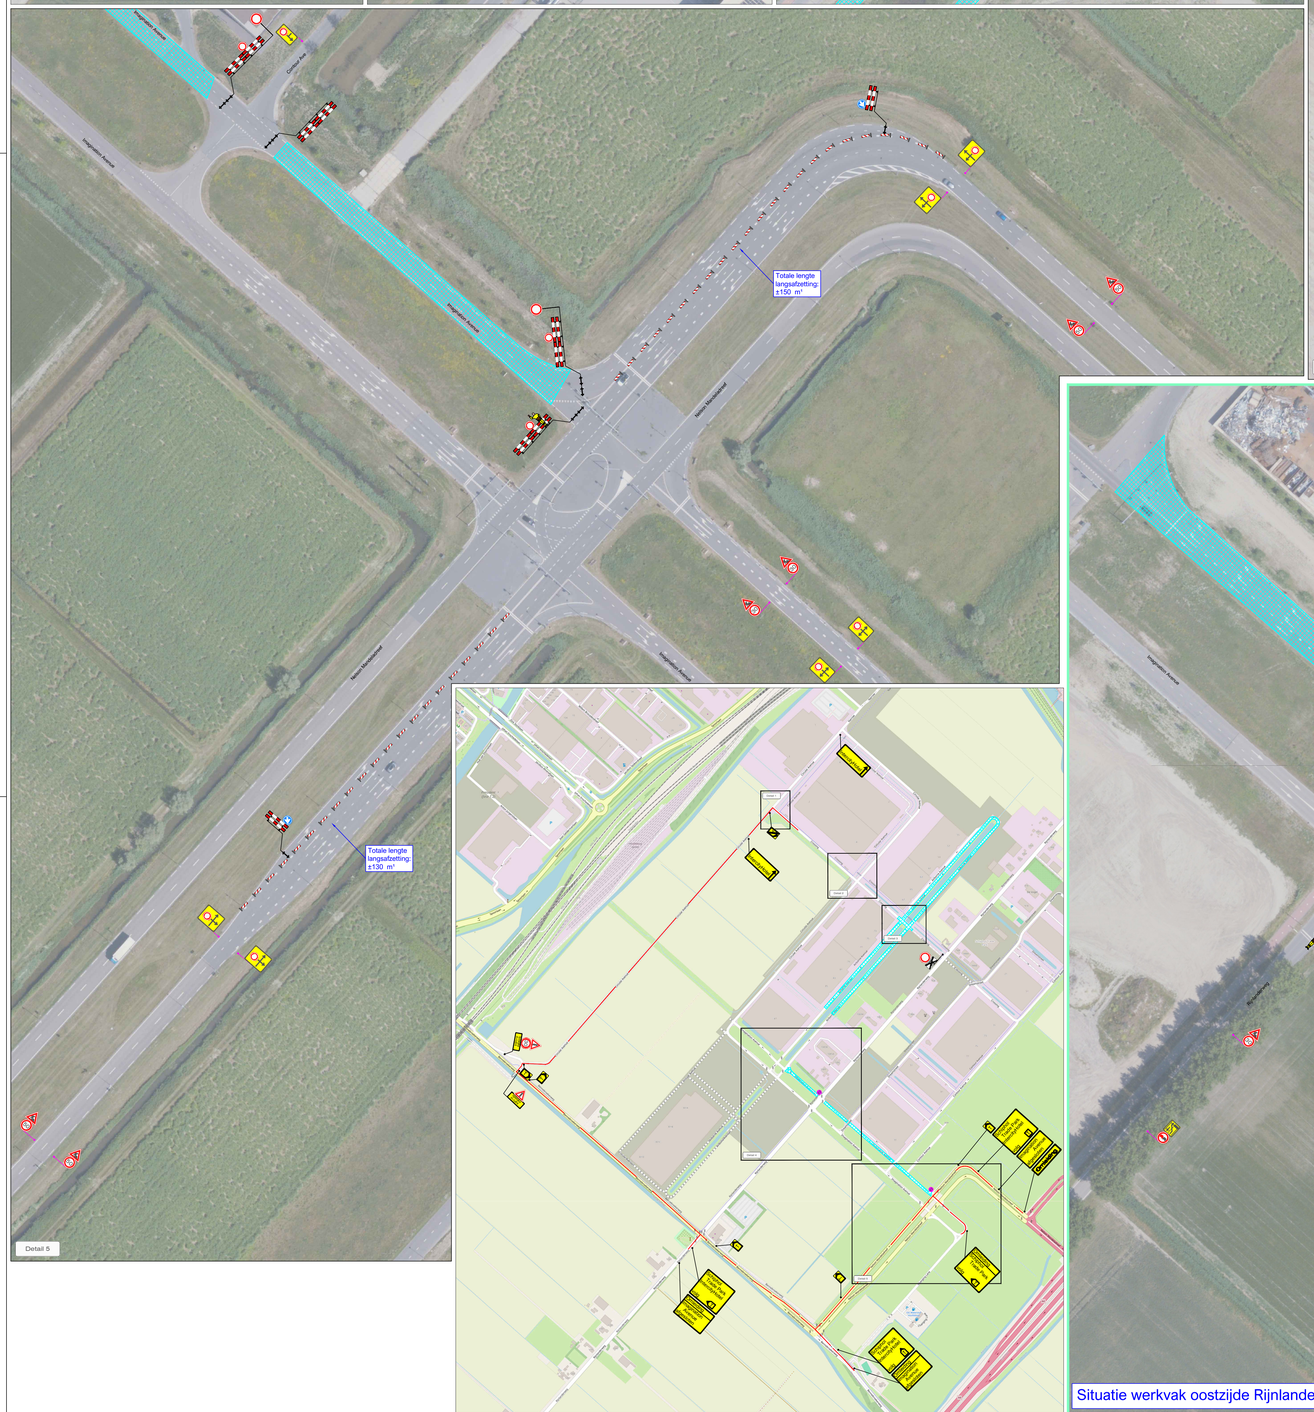

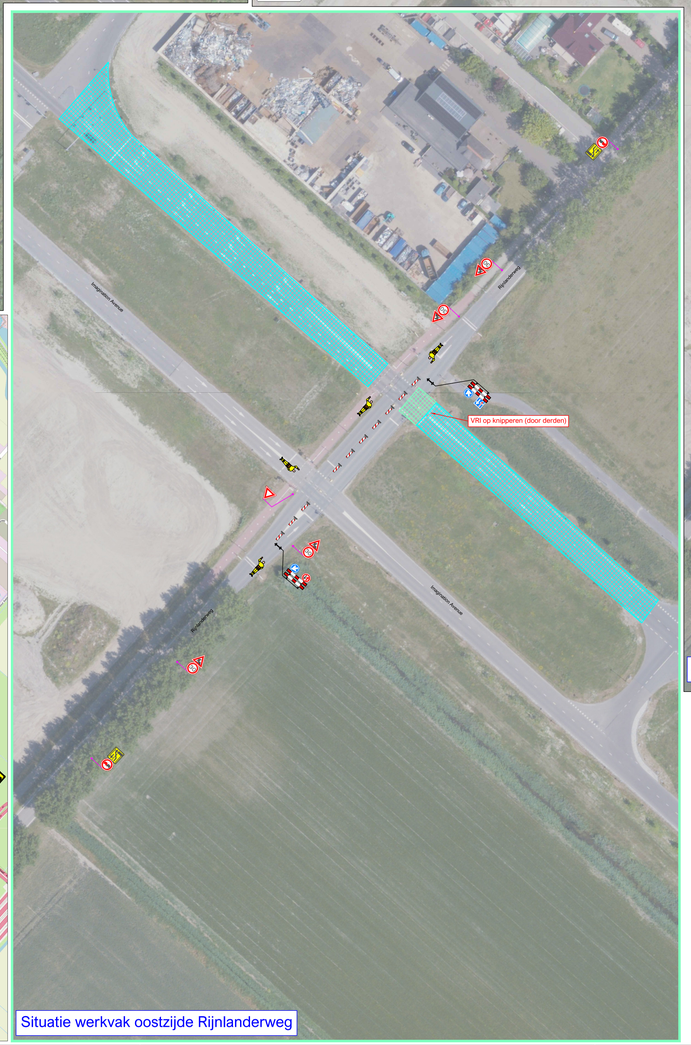



LEGENDA

- Werkruimte
- Werkruimte westzijde Rijnlanderweg
- Werkruimte oostzijde Rijnlanderweg
- Tijdelijke verharding (door derden)
- Omleidingsroute
- Conflicterende bebording afplakken
  De exacte plaatsing van de bebording wordt op locatie bepaald

VOORAANKONDIGING

Imagination Avenue afgesloten van ..-..-... t/m ..-..-...
Aantal: 2 st.

CHECKLIST

Verkeersregelaar(s)	☑	Tijdelijke verlichting	☐	Barrier	☐

Weekend 2:
30-10 19:00
01-11 23:59

OPDRACHTGEVER: KWS

PROJECT: ROK OH Gesloten verhardingen 2023-2025
Gemeente Haarlemmermeer
STP, Hoofddorp - weekend 2

		DATUM:	PARAAF:
GET:	BSA	07-09-2026	
UITC:	EST	07-09-2026	
GEW:	BSA	07-10-2026	
VRIJG:			

VERSIE: F

Vestiging Rijssen: Fabrieksstraat 13, 7463 JA RIJSSEN
Vestiging Beilen: De Hanekampen 13, 9411 XN BEILEN
Vestiging Bunschoten: Ampèreweg 3, 3752 LB BUNSCHOTEN
Tel: +31 (0)548 82 09 90 info@savetrafficnederland.nl www.savetrafficnederland.nl

PROJECT NR.: A2420076
SCHAAL: NVT
TEKENING NR.: STN220
FORMAAT: A0

Save Traffic Nederland
Advies, ontwerp en uitvoering tijdelijke verkeersmaatregelen

KOMO® NCK.2026.BRL9101-2600005-

© Save Traffic Nederland