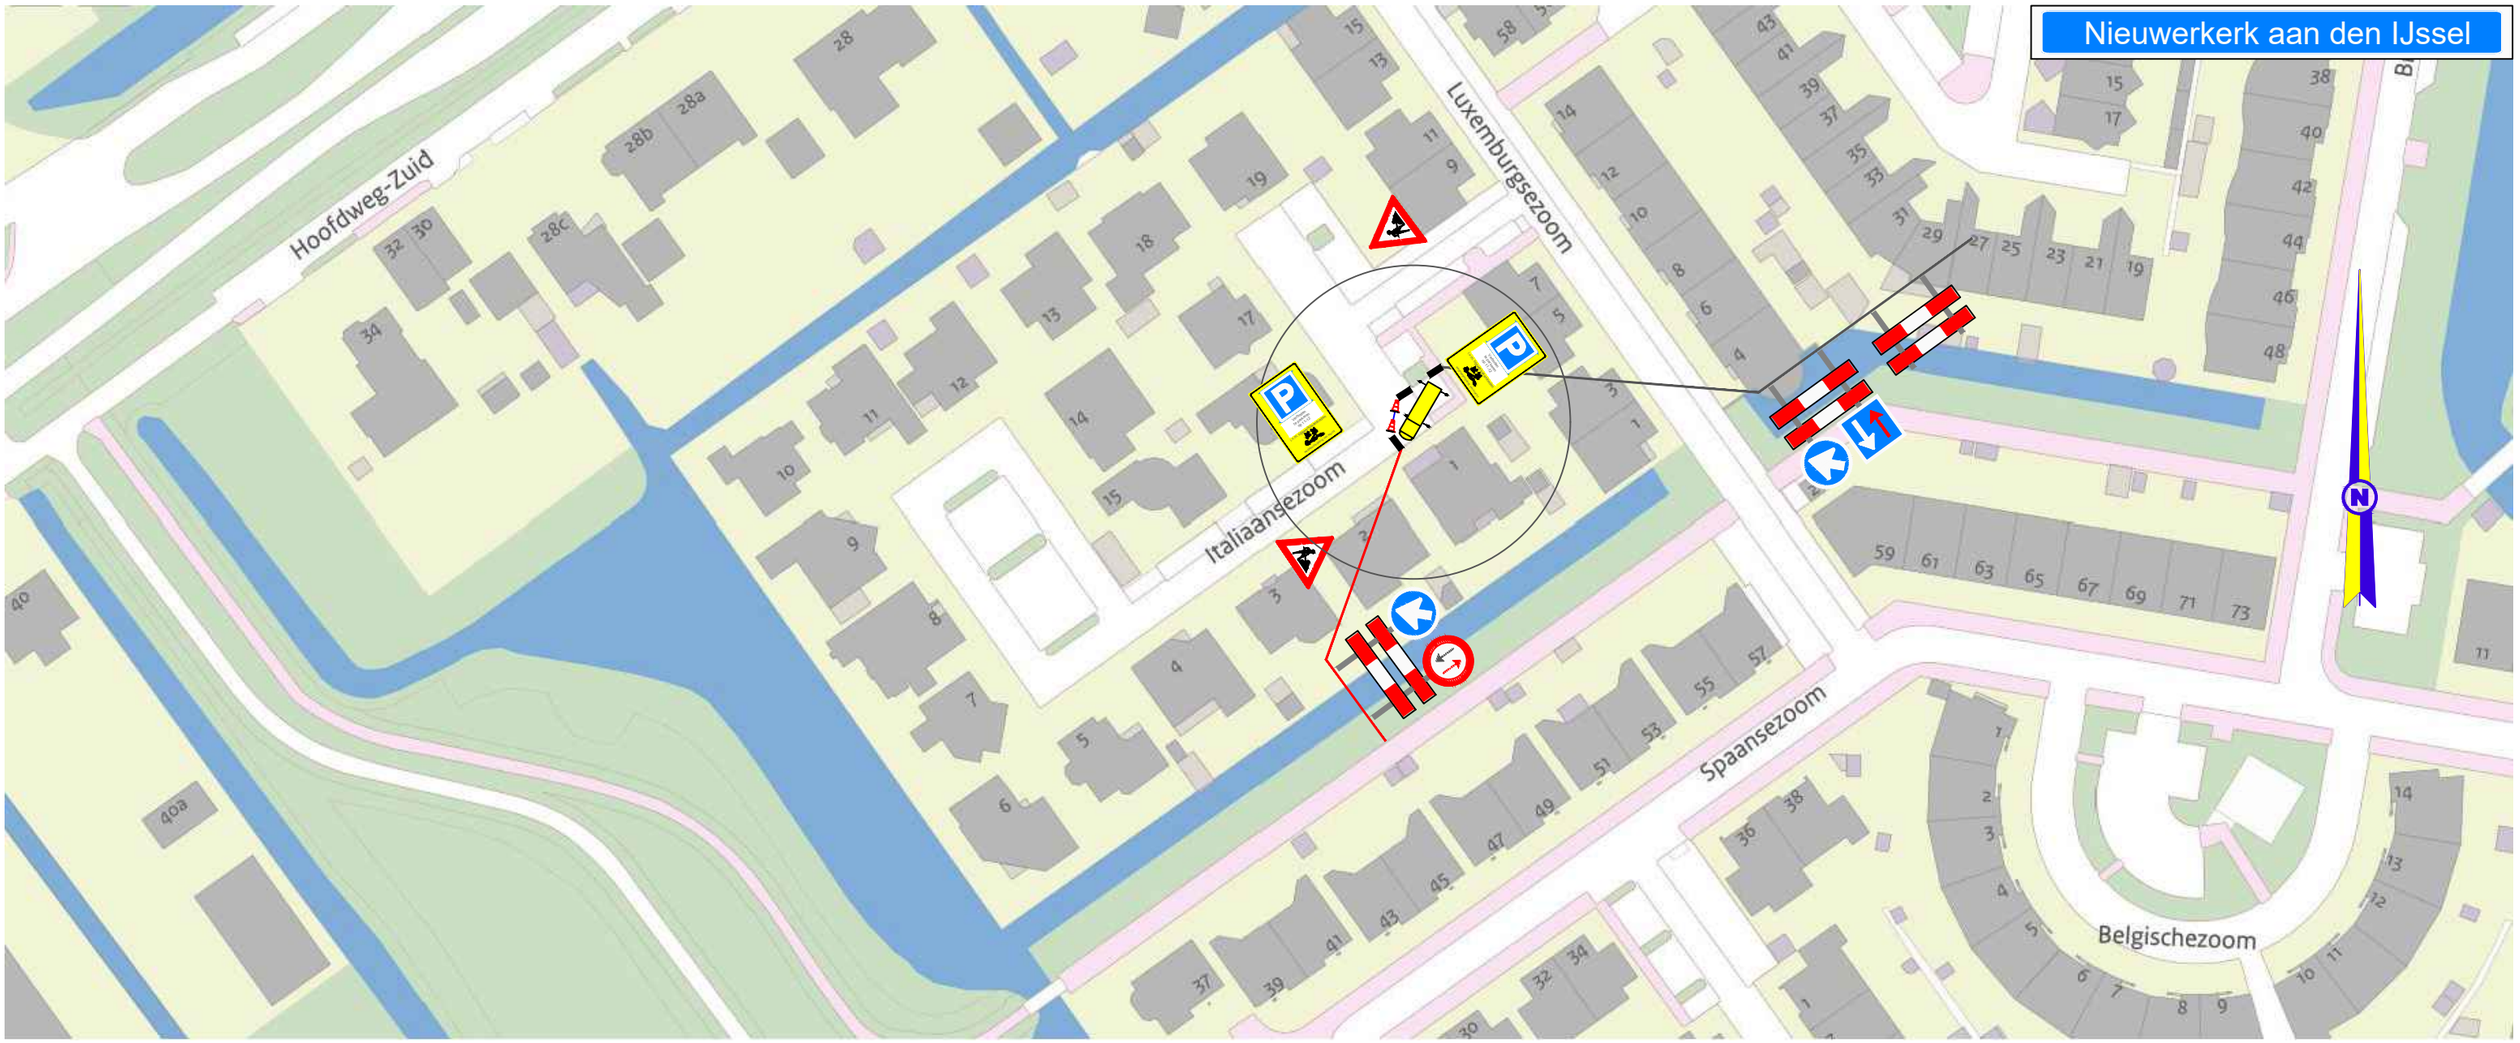


uitvoering 11-12

Definitief

HOKA verkeerstechniek
HOKA Noord-West V.O.F.
De Hulk 5
1647 DR Berkhout
TEL : 0229 - 571682
noordwest@hoka.nl
RUITER

Formaat : A3

Project	:	Italiaansezoom 1	Schaal	:	n.v.t.	Gewijzigd:
Vergunning	:	opdrachtgever	Getekend	:	L.F.B.B.	
Opdrachtgever	:	Ruiter Dakkapellen	Gezien	:		
Aannemer	:	HOKA	Datum	:	09-11-26	
Installateur	:	HOKA	COP	:	01071	
Opmerking	:	contactpersoon: M. Oud tel: 088-4321004	Tekeningnr	:		Bladnr :