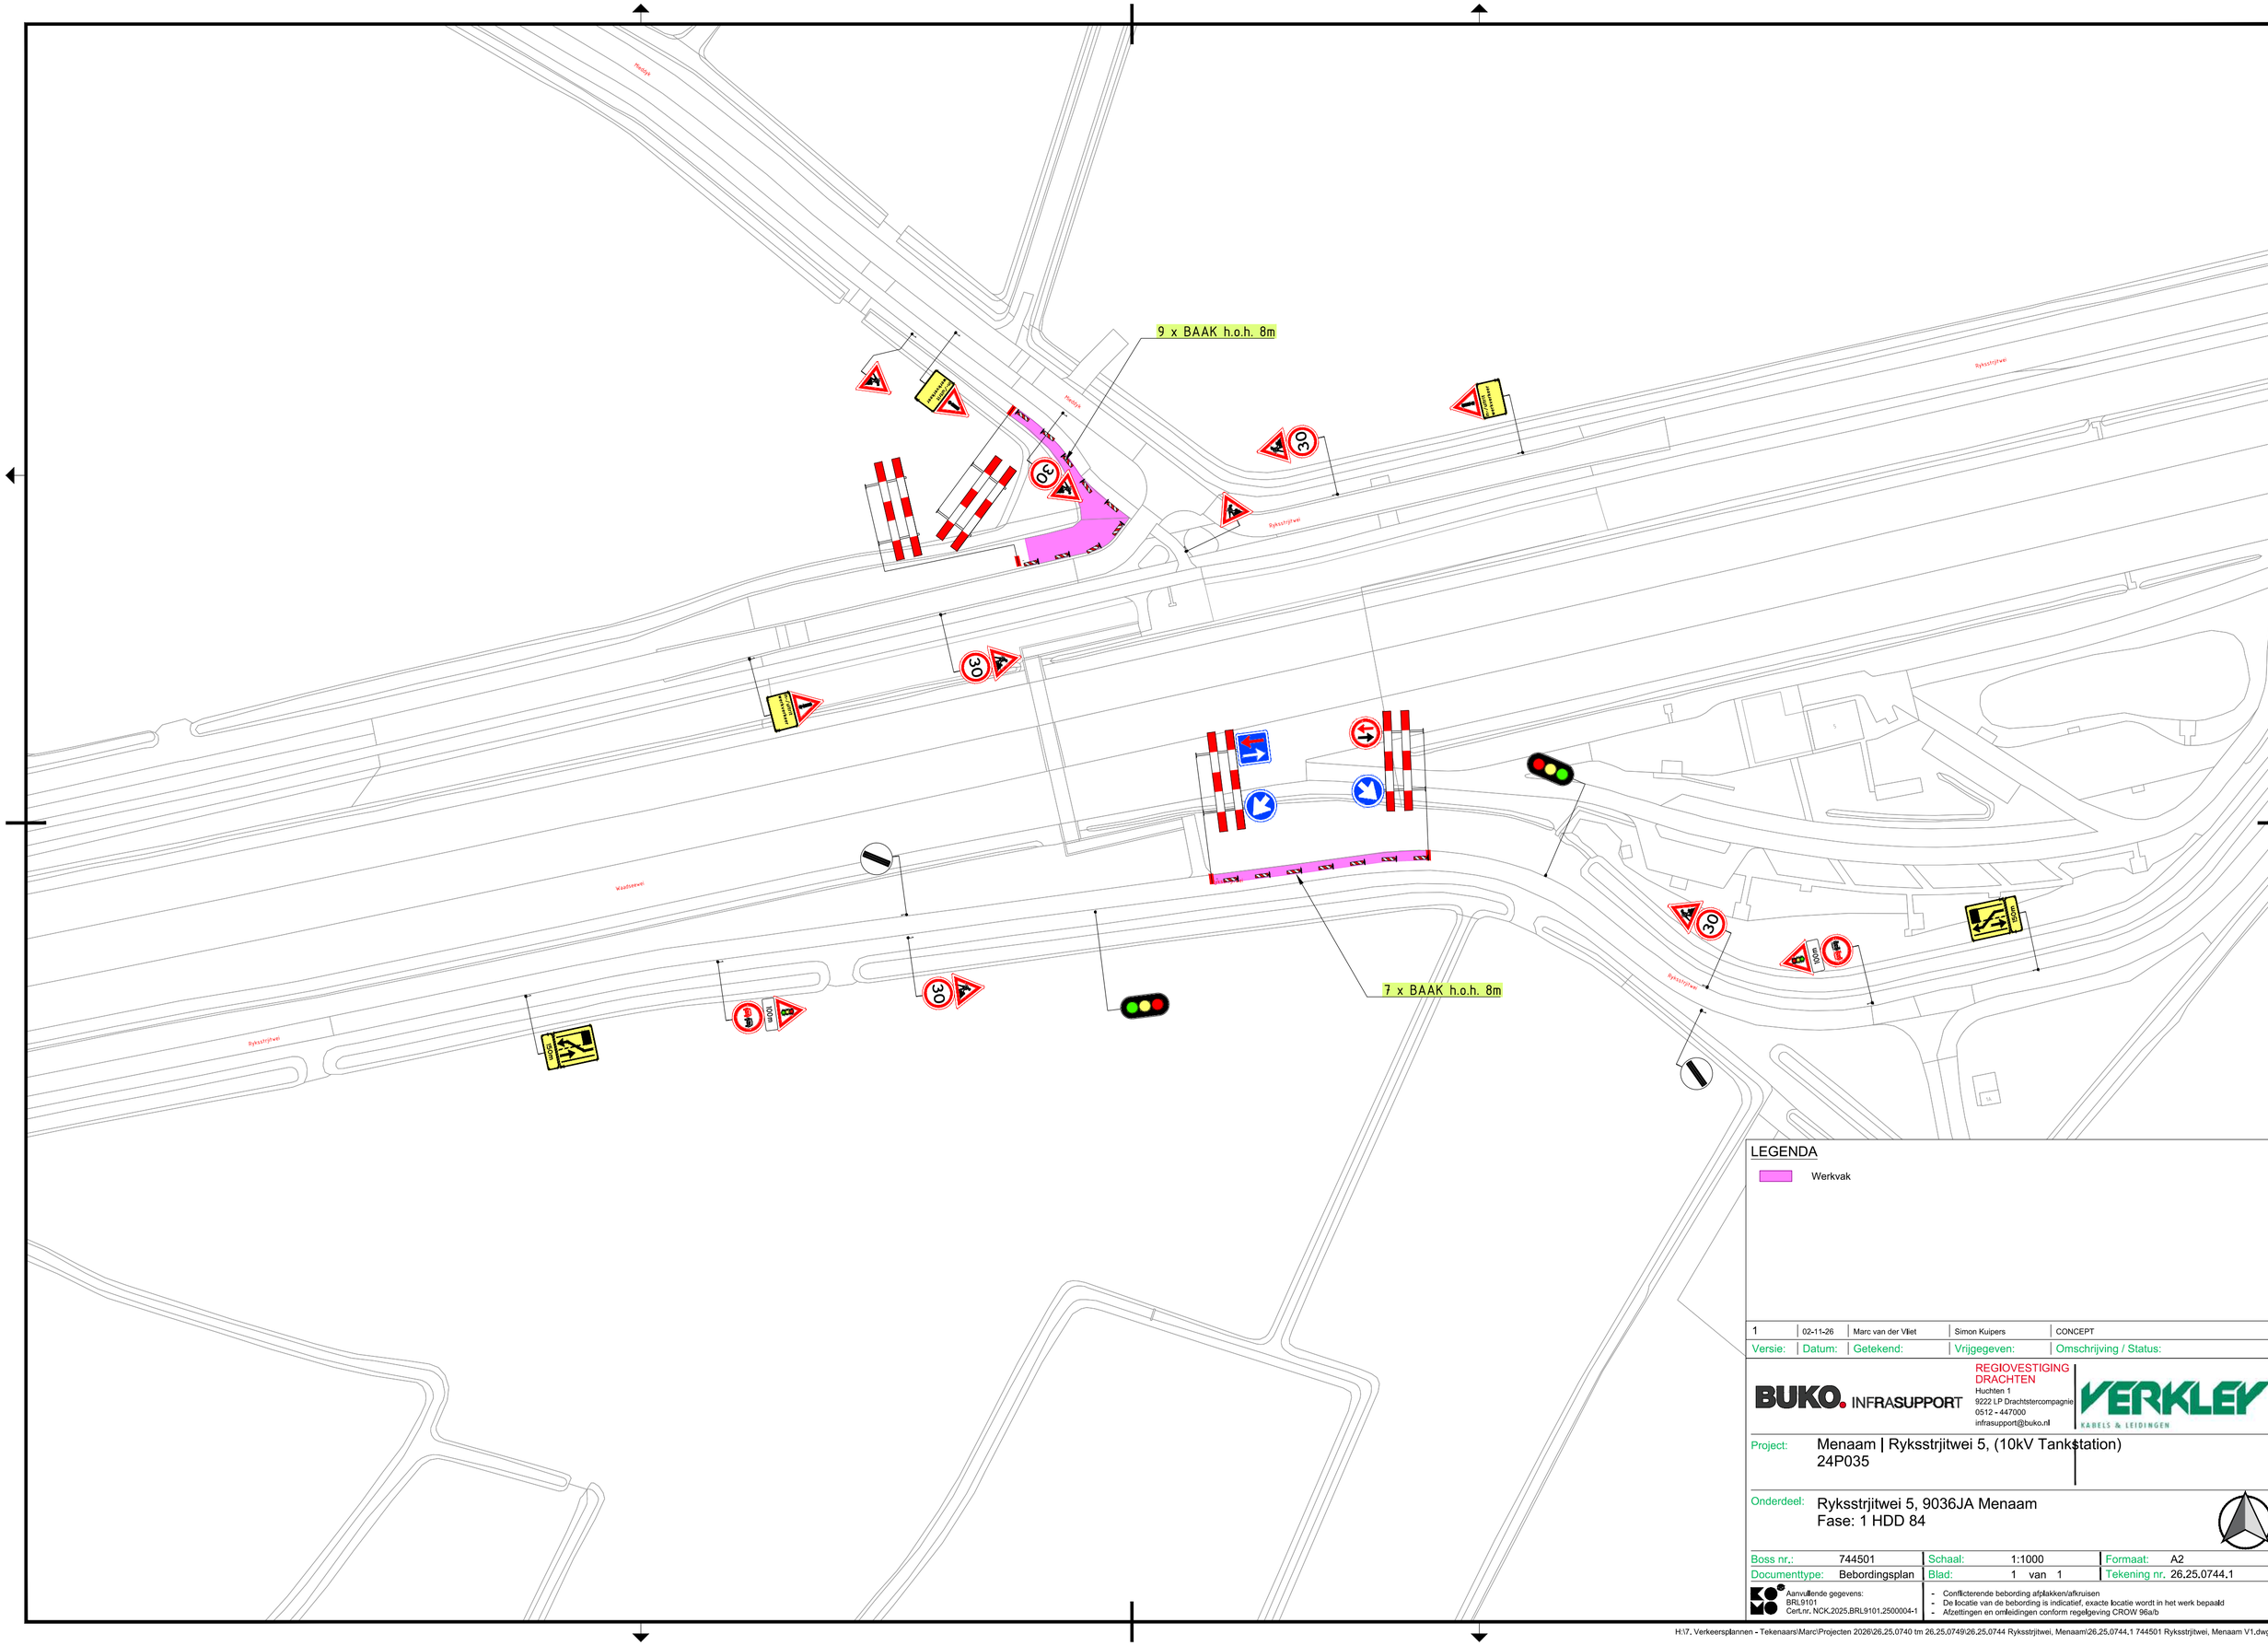

9 x BAAK h.o.h. 8m
7 x BAAK h.o.h. 8m
Rykssstrjitwei
Waalsteeweg
30
30
30