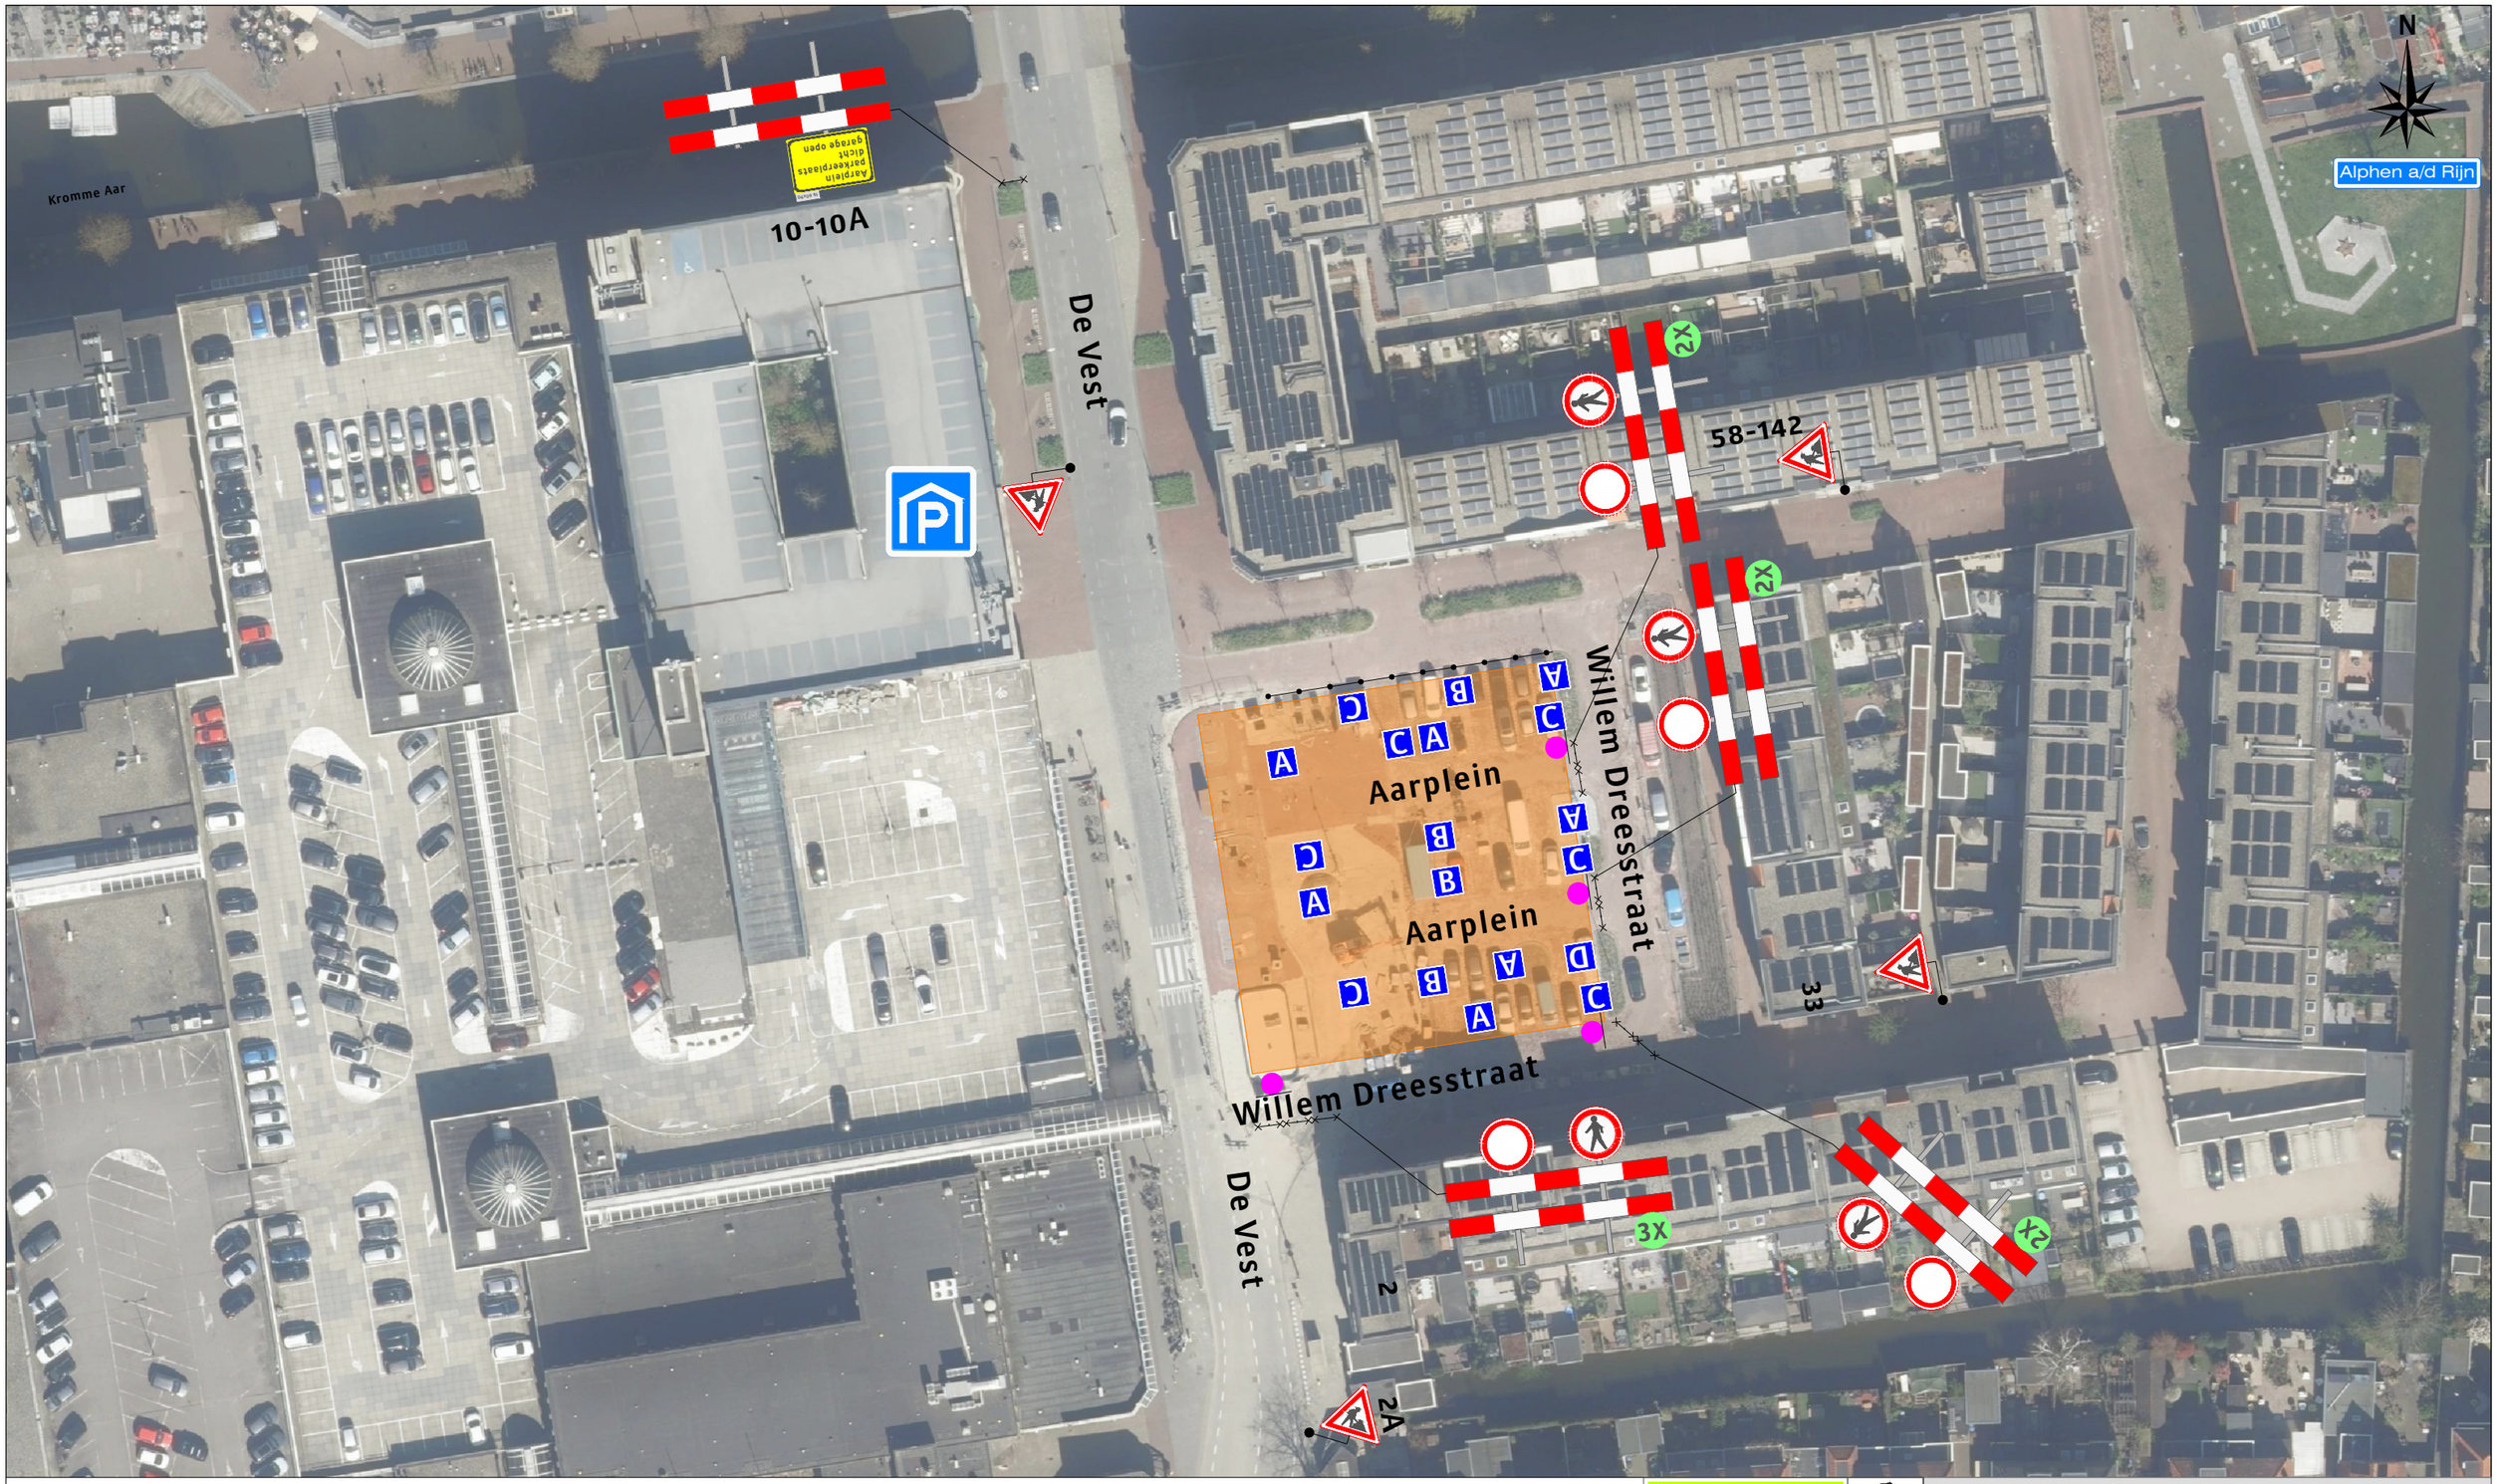


Legenda

- Werkruimte
- Bouwhekken (10 stuks)

Deze weg is dicht
X t/m X
4X

A 7X B 4X C 7X D 1X

Werkvakindeling ETW

≥10m
≥10m

Project: Aarplein te Alphen aan den Rijn

Tekeningnummer: 126-04279-01

Ref.nr.: n.t.b.

Opdrachtgever:

Onderdeel: Verkeersafsluiting

Aard werkzaamheden: Kabels & Leidingen

Werkvoorbereider	: E. van Vliet		
Getekend	: C. van Vliet	Datum	: 01-10-2026
Gecontroleerd	: E. van Vliet	Datum	: 01-10-2026

Status: ■ Concept ☐ Definitief | Schaal: n.v.t. | Formaat: A3 | www.versluysgroep.nl | K54368

Plaatsing conform CROW 96a en 96b - Conflicterende bebording / bewegwijzering afdekken