


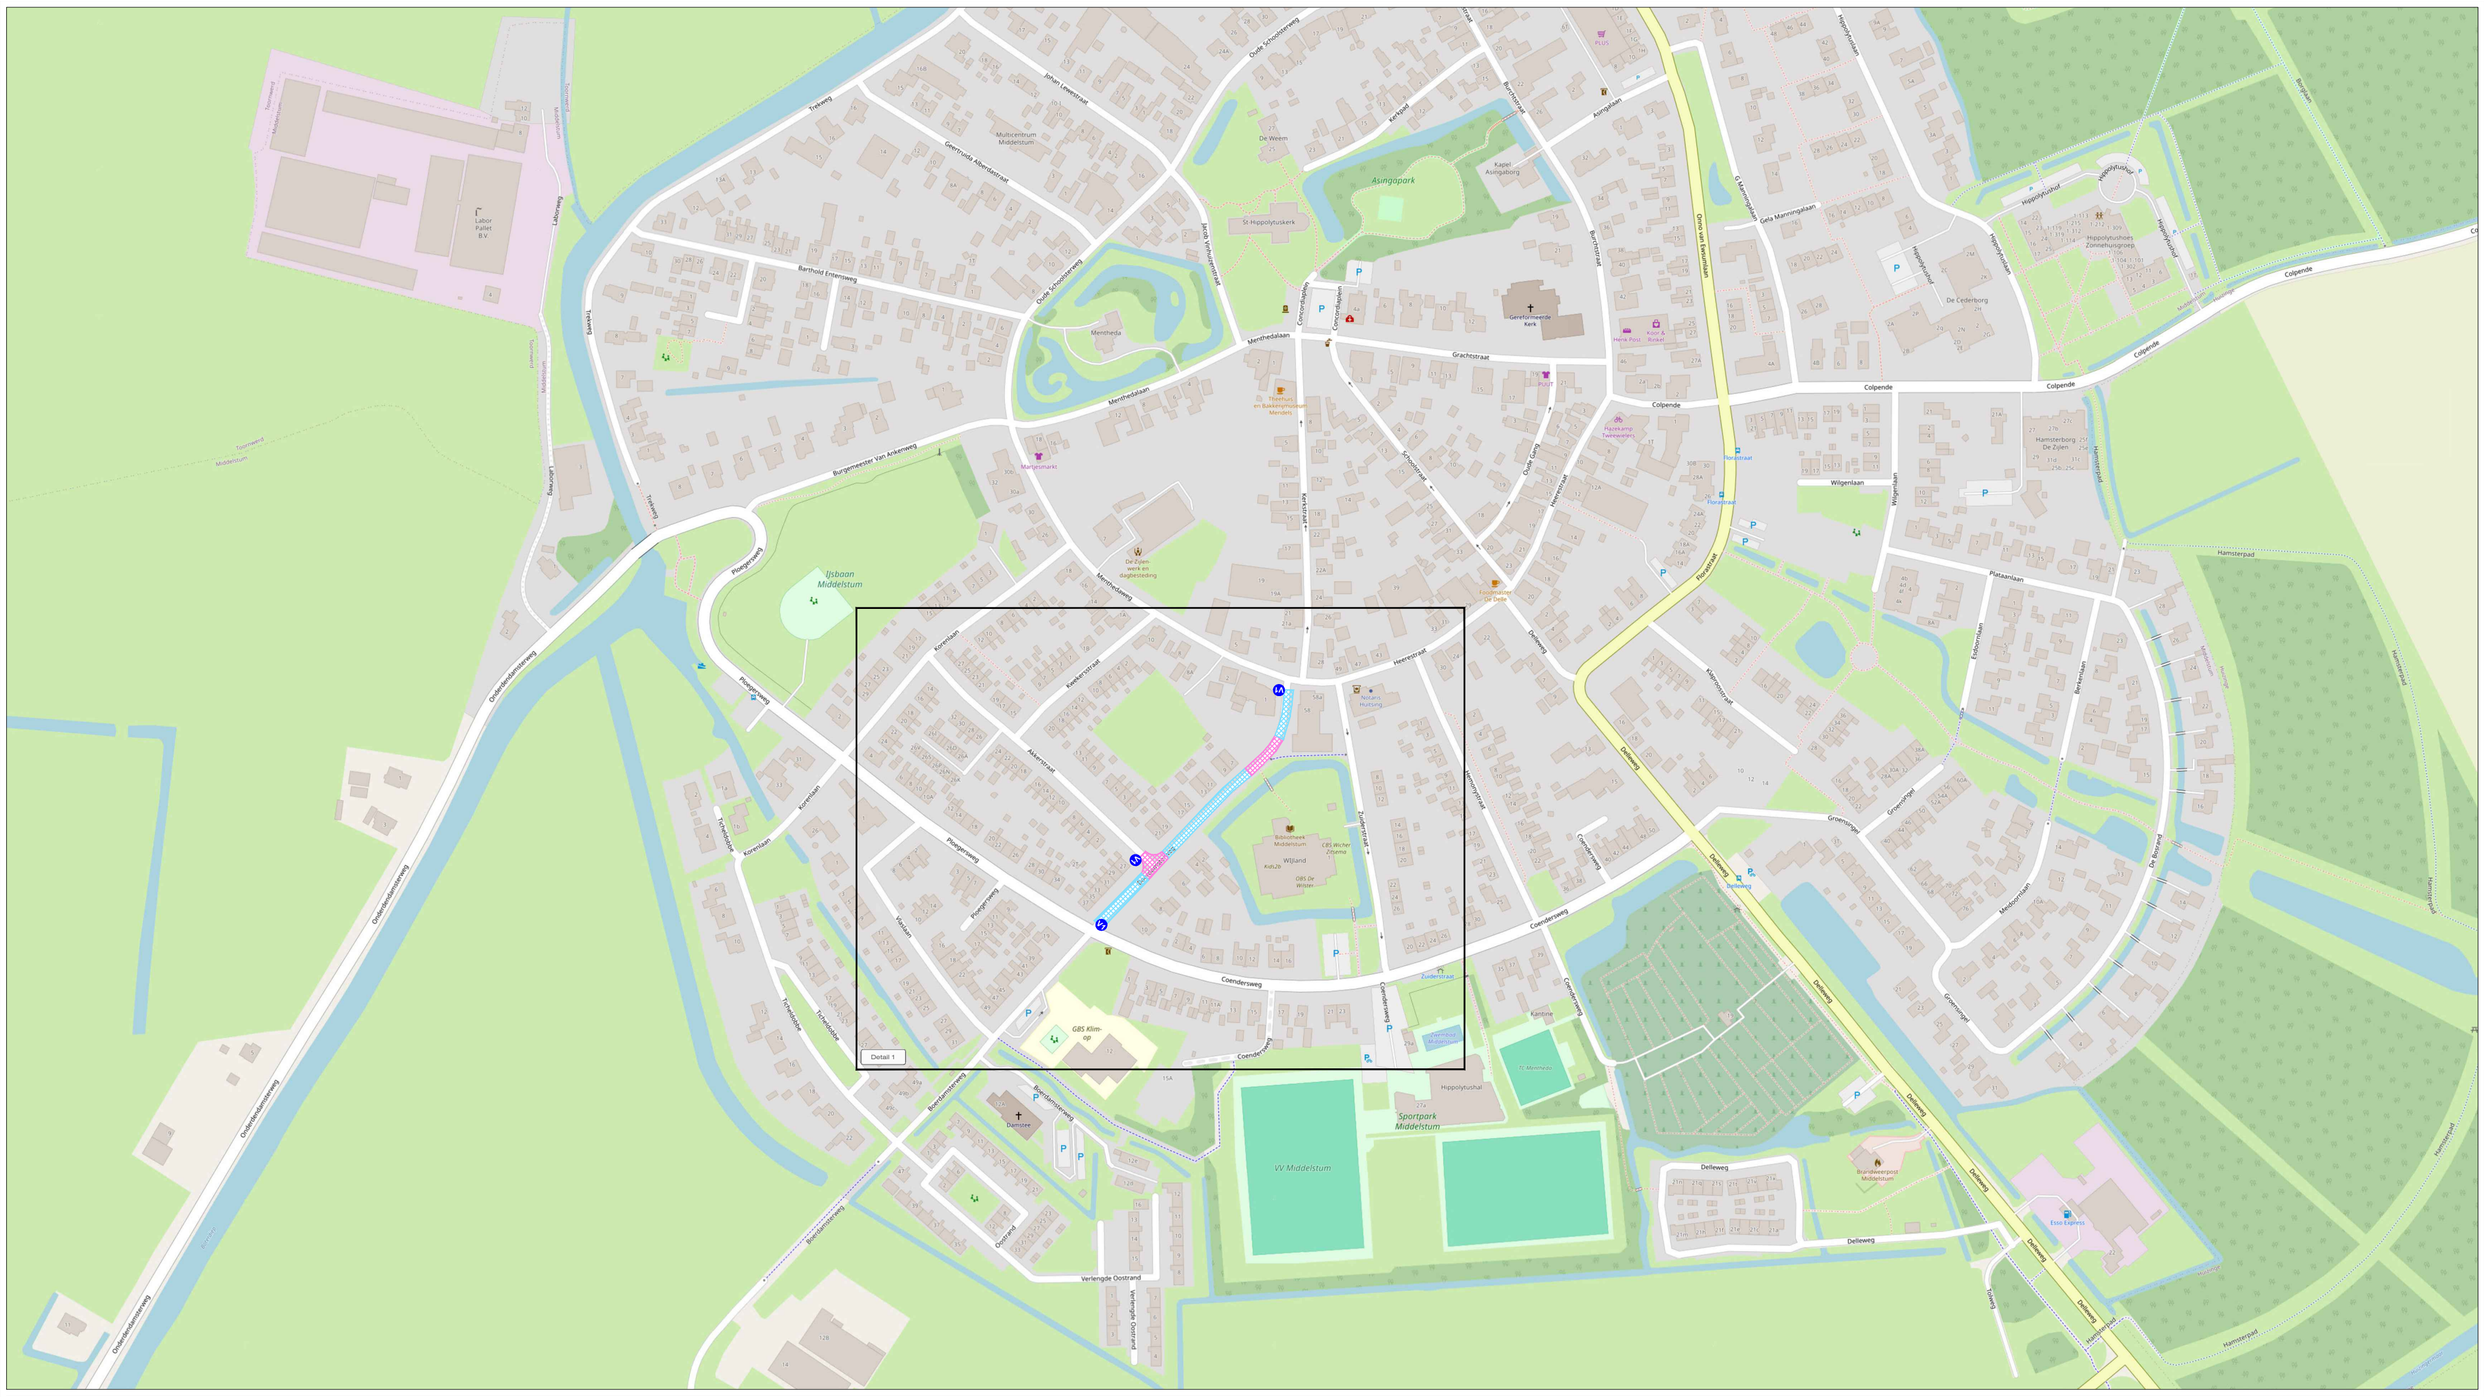



## LEGENDA

- Werkruimte fase 6 (asfaltwerkzaamheden)
- Werkruimte fase 6 (klinker werkzaamheden)
- Conflicterende bebording afplakken
- De exacte plaatsing van de bebording wordt op locatie bepaald

## VOORAANKONDIGING

dit wegvak
afgesloten
van ...-...
t/m ...-...

*Aantal: 3 st.*

## CHECKLIST

| Verkeersregelaar(s) ☐ | Tijdelijke verlichting ☐ | Barrier ☐ |
|---|---|---|

OPDRACHTGEVER: HEMMEN bv aanneming wegenbouw

PROJECT: Rioolvervanging en herinrichting Akkerstraat e.o., Middelstum
Fase 7 - asfalt

| | | DATUM: | PARAAF: |
|---|---|---|---|
| GET: | JAV | 18-06-2026 | |
| GEC: | MSM | 18-06-2026 | |
| GEW: | BSA | 01-10-2026 | |
| VRIJ: | | | |

VERSIE: B
PROJECT NR: B2631355
SCHAAL: NVT
TEKENING NR: STN07
FORMAAT: A1


Vestiging Rijssen: Fahrenheitstraat 13, 7461 JA RIJSSEN
Vestiging Beilen: De Hanekampen 13, 9411 XN BEILEN
Vestiging Bunschoten: Ampèreweg 3, 3752 LR BUNSCHOTEN
Tel: +31 (0)548 82 09 90 info@savetrafficnederland.nl www.savetrafficnederland.nl


Save Traffic Nederland
Advies, ontwerp en uitvoering tijdelijke verkeersmaatregelen


© OpenStreetMap-auteurs
KOMO® NCK.2023.0074.BRL9101.H0055
CONCEPT