


Legenda

Werkruimte

Bakens (ca. 30m)

Werkvakindeling VP

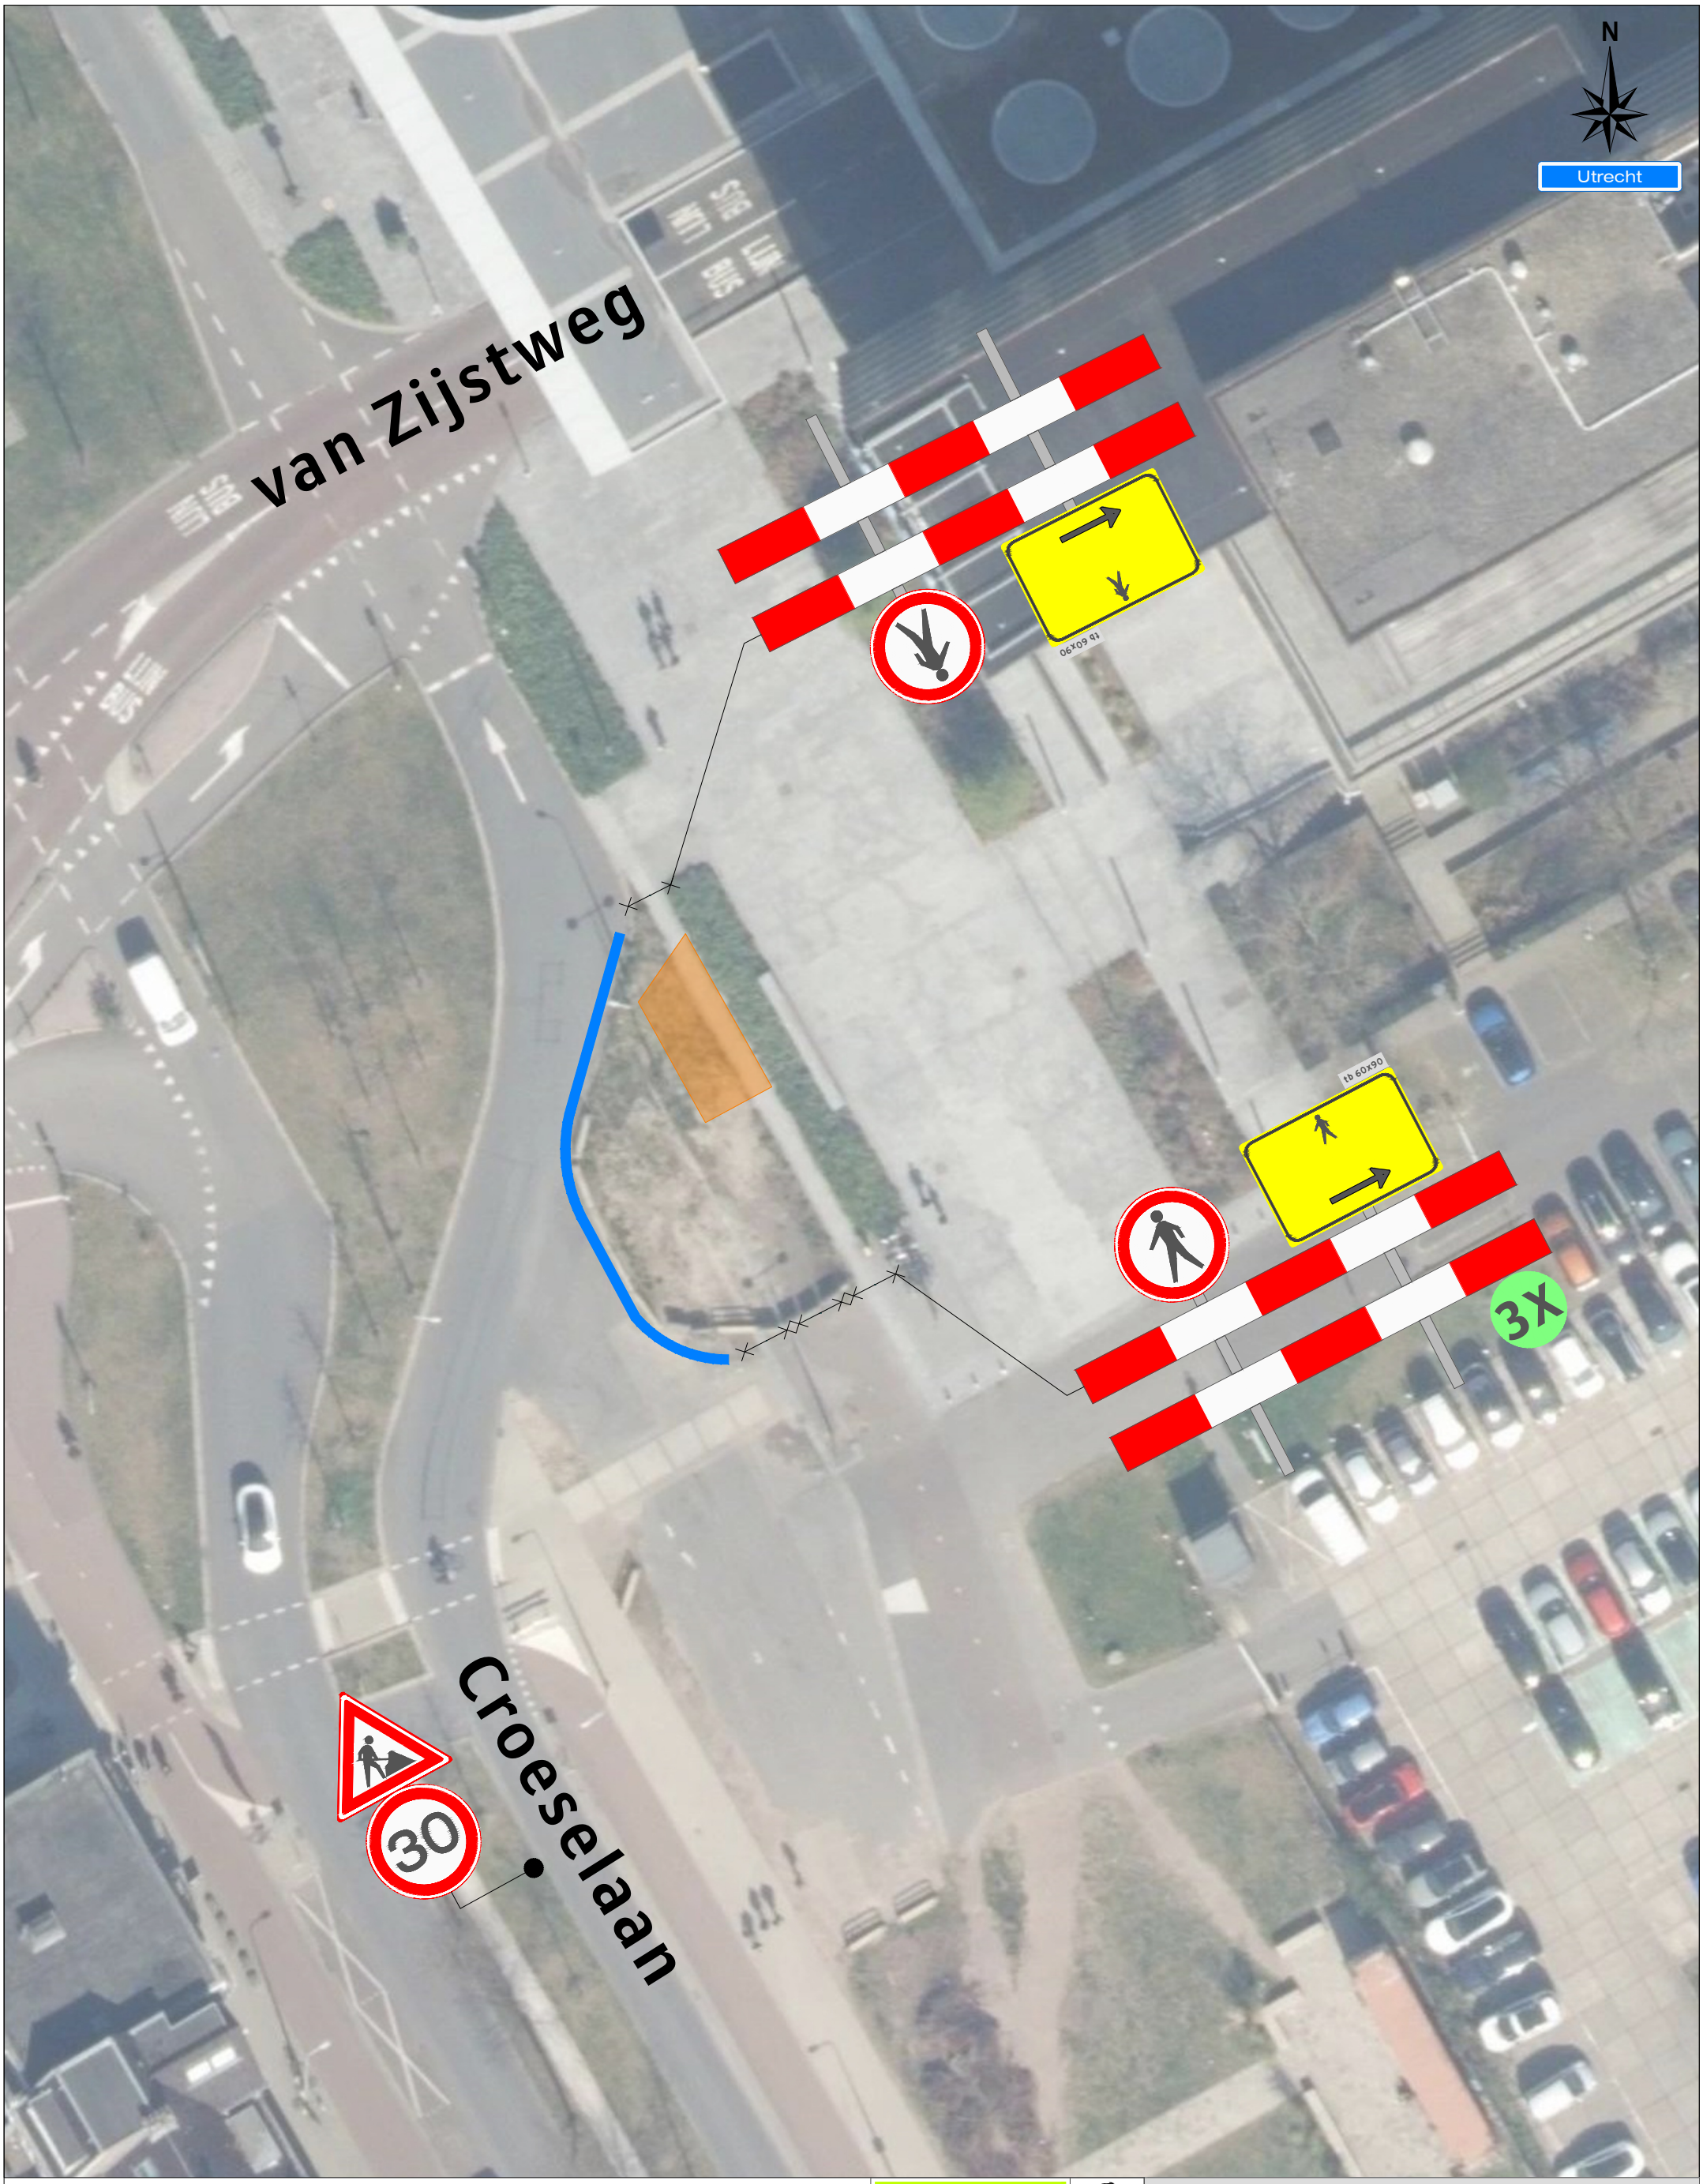

Project: Croeselaan 24 te Utrecht

Tekeningnummer: 126-00854-02

Ref.nr.: n.t.b.

Opdrachtgever:

Onderdeel: Verkeersmaatregel

Aard werkzaamheden: Kabels & Leidingen

Werkvoorbereider	: M. el Yazghi		
Getekend	: J. Pool	Datum	: 05-11-2026
Gecontroleerd	: Y. Disseldorp	Datum	: 05-11-2026

Status: ■ Concept ☐ Definitief | Schaal: n.v.t. | Formaat: A3 | www.versluysgroep.nl | K54368

Plaatsing conform CROW 96a en 96b - Conflicterende bebording / bewegwijzering afdekken