
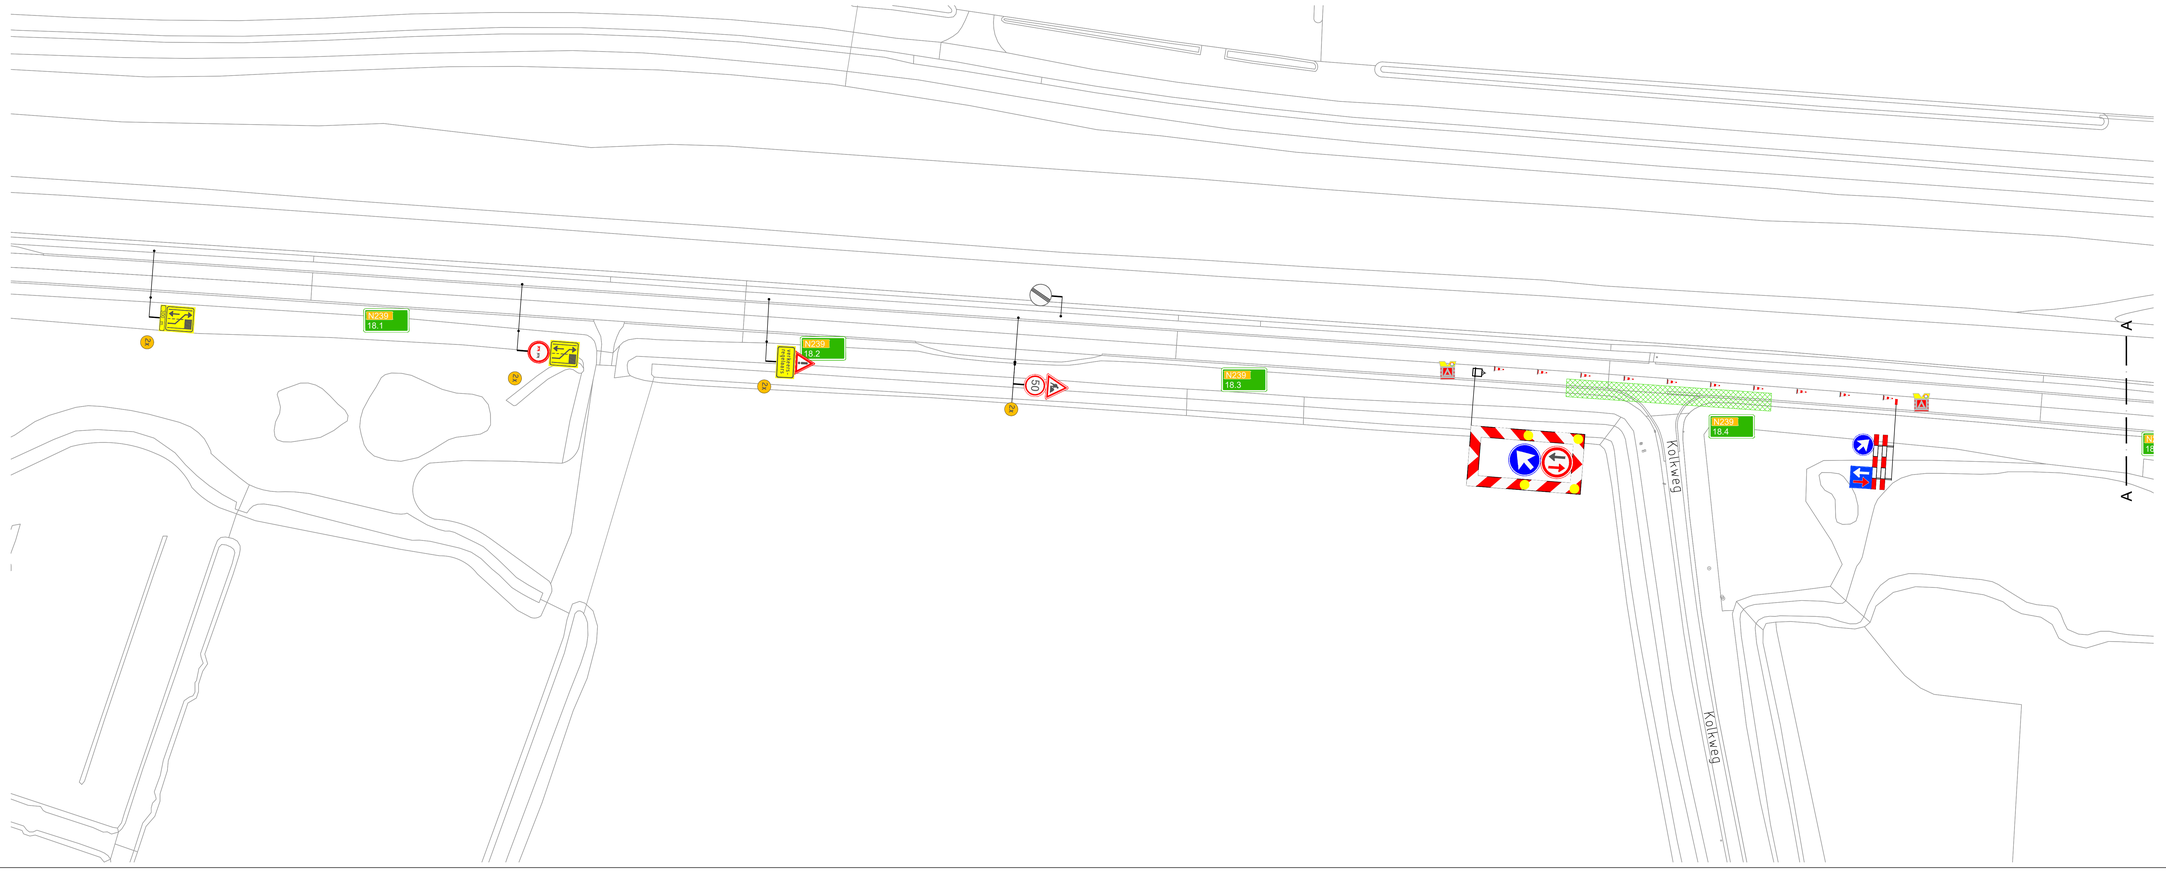


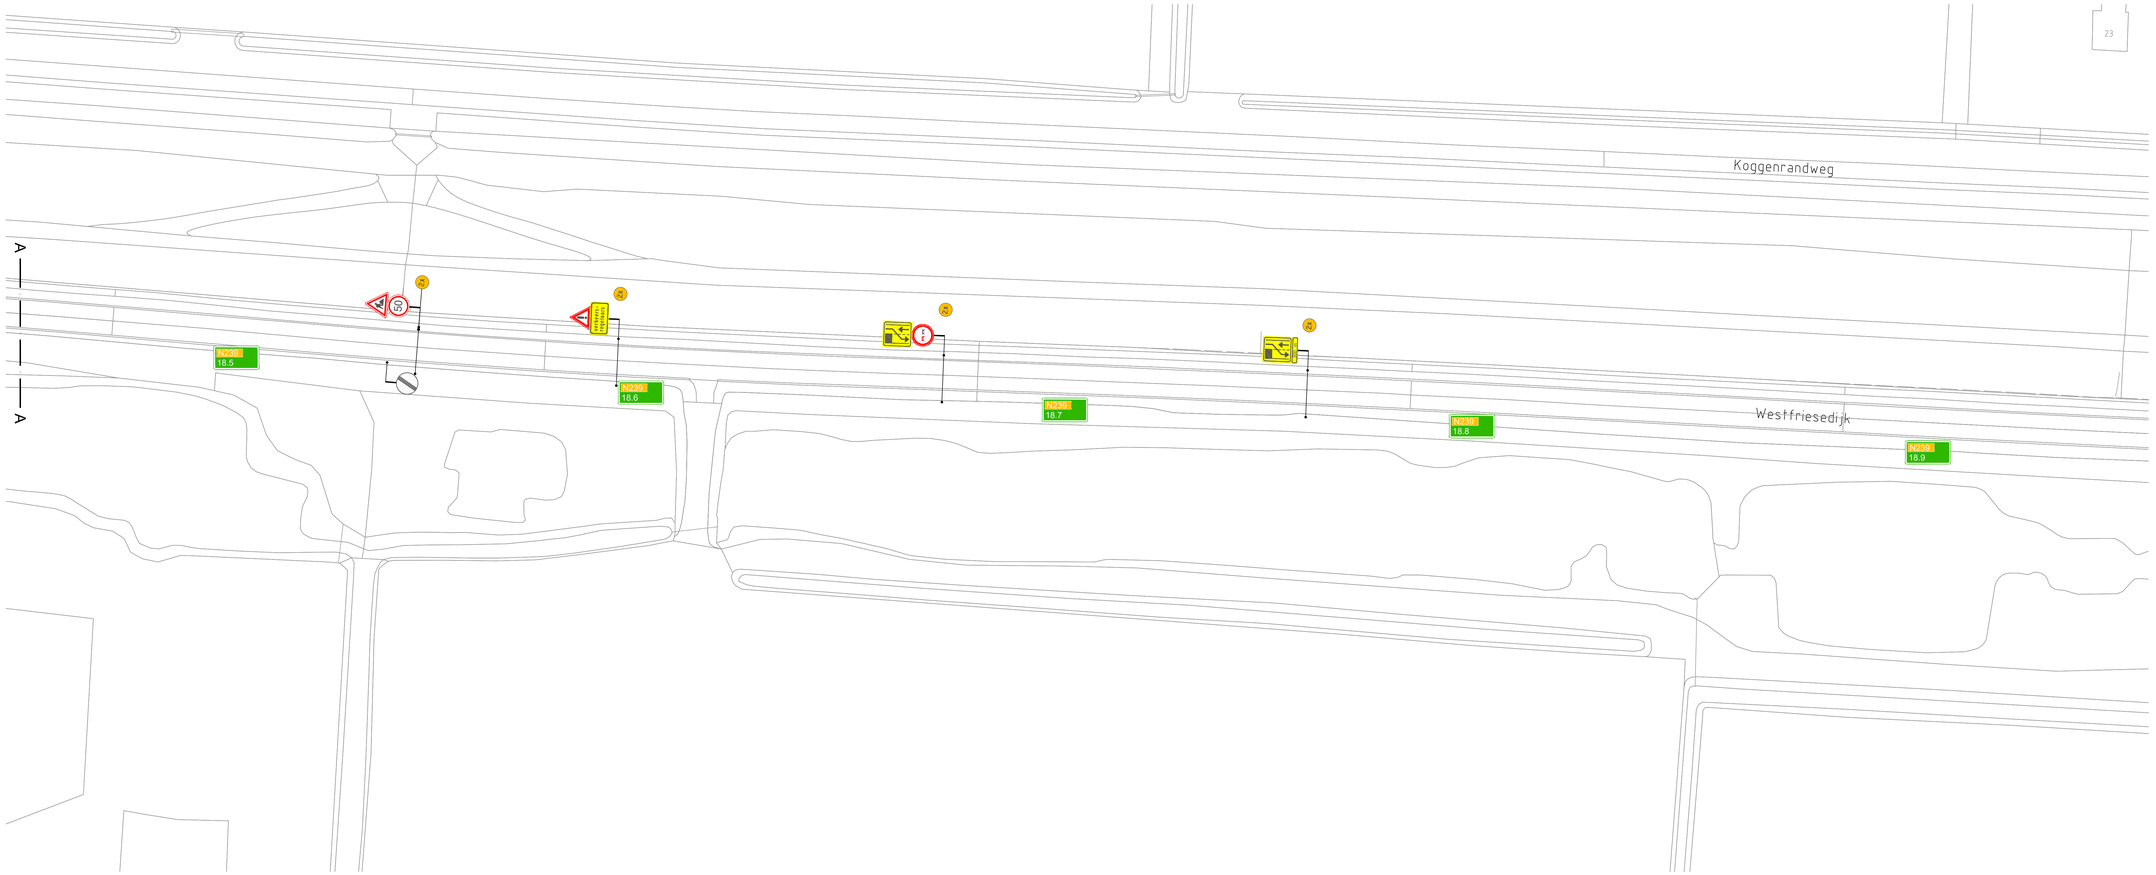

VERKLARING

Werkvak

Kegel

Verkeersregelaar

Wijziging	Datum	Omschrijving	Tekenaar	Controle
A	10-11-2026	Concept	A. de Leeuw	

Opdrachtgever:
Boskalis

Gebr. van Egdom & Zn.
Verkeerswerken
Diederik Sonoyweg 7
1509 BR Zaandam
tel: 06-22491636
E-mail : info@HvEverkeer.nl
Website : www.HvEverkeer.nl

Project:
N239 Kolkweg Aartswoud

Onderdeel:
Toepassen tijdelijke verkeersmaatregelen

Formaat:
A0

Schaal:
n.v.t.

Tekening nummer:
26.1.588.3-A

© HvE Verkeerswerken Ontwerp en Advies