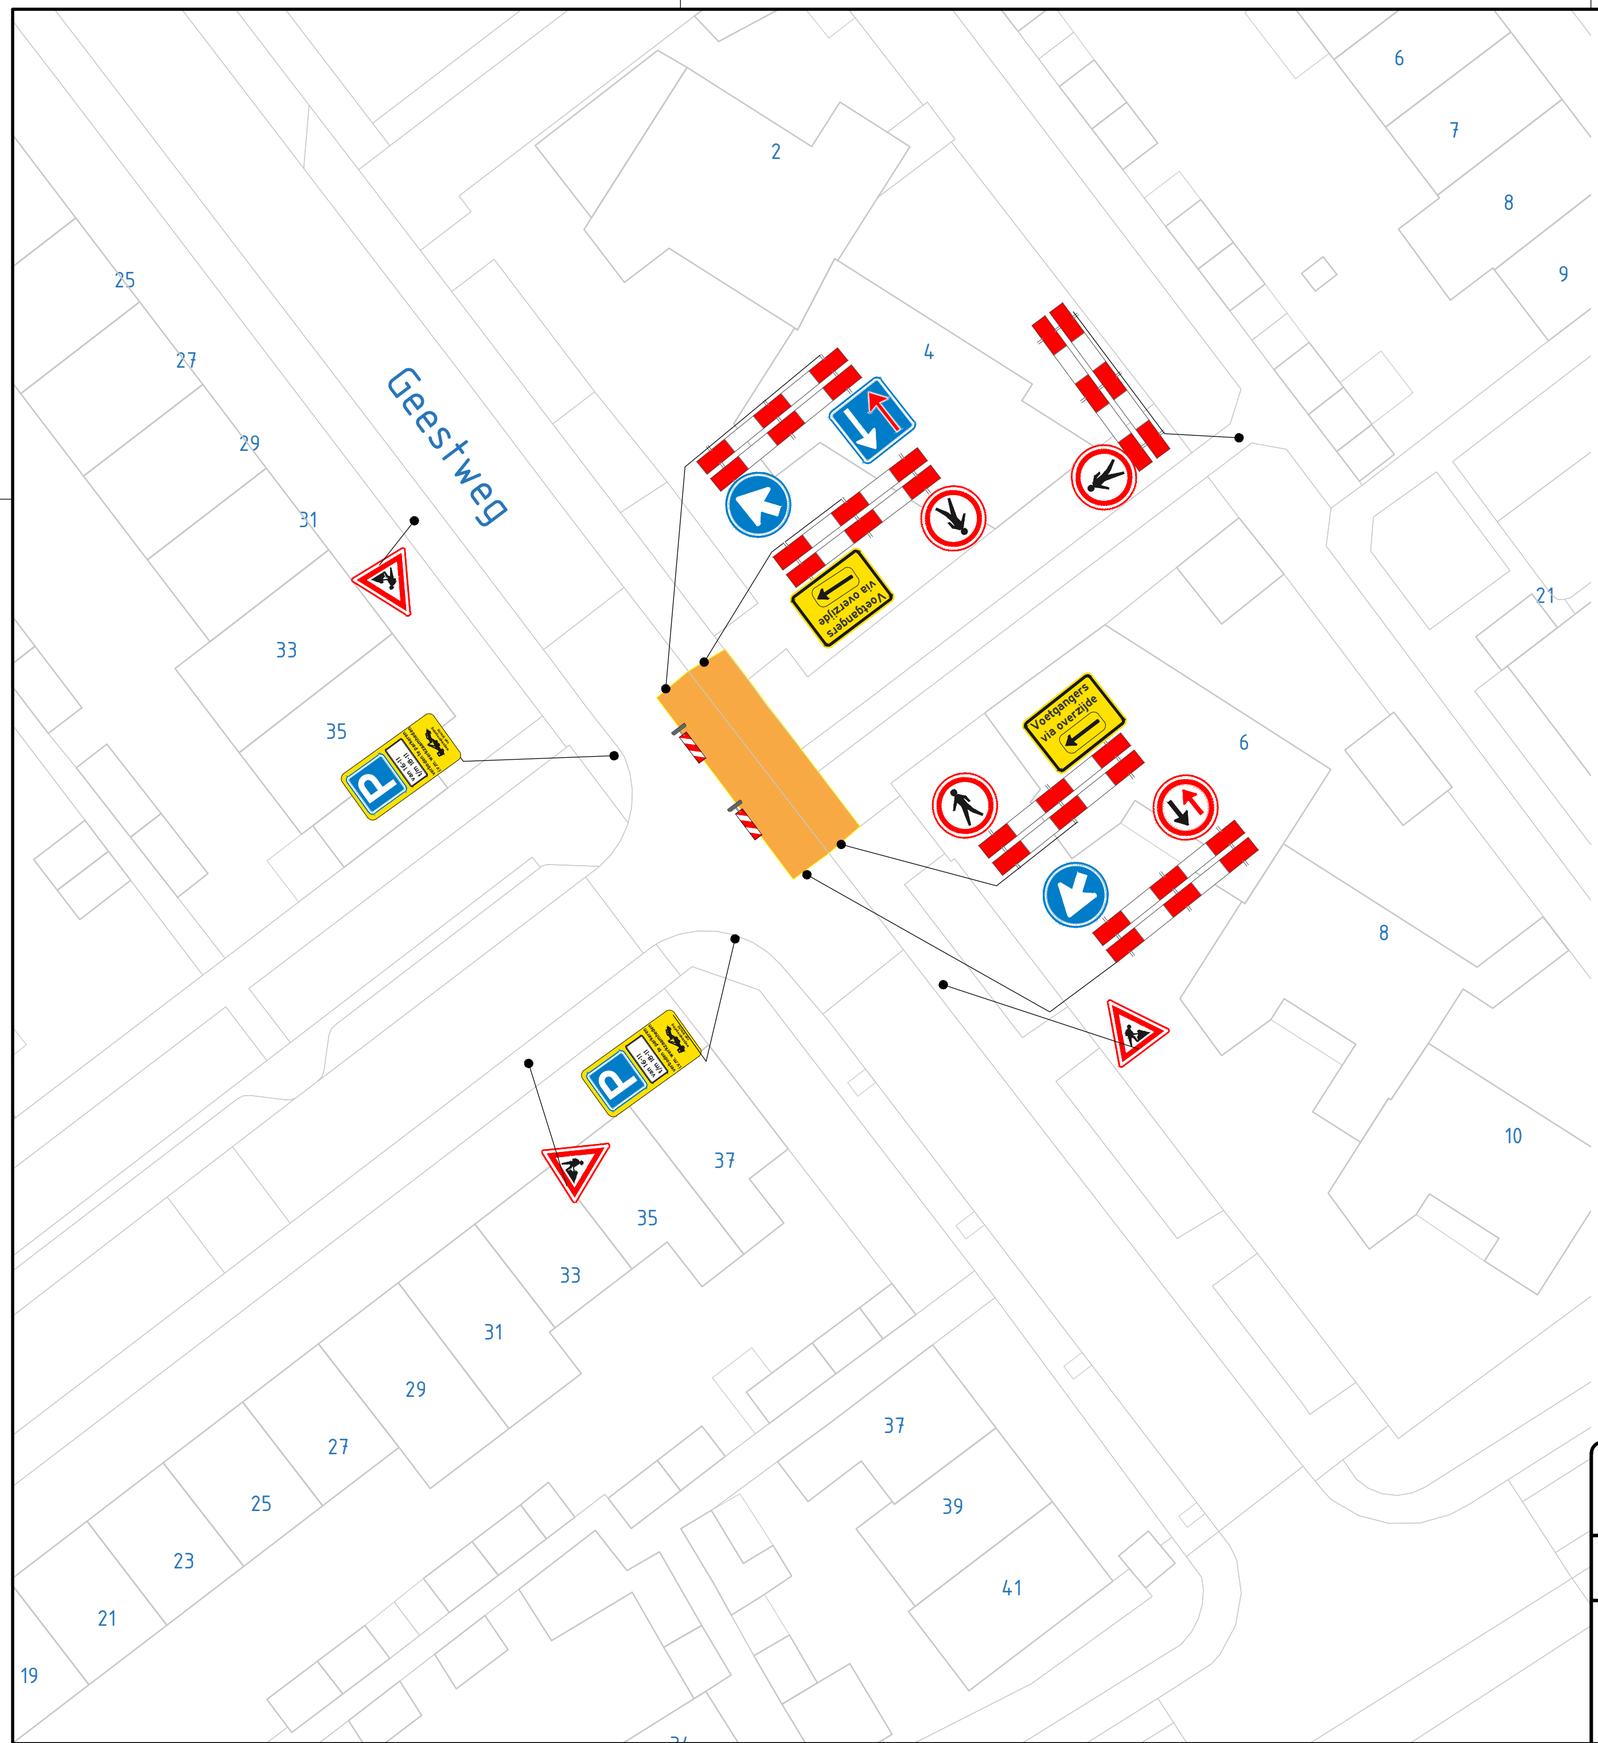


TVM Geestweg, Monster

Schaal 1:500
Uitvoeringsperiode: 16 t/m 18 november '26

Werkgebied

AANNEMINGSBEDRIJF VAN DER MEER B.V.
Verbreepark 23
2731 BR Benthuizen
tel. (079) 342 06 01
www.vdmbv.com

Westland Calamitieiten - Geestweg, Monster

Projectleider	P. Heerema	Schaal	1:500
Getekend door	J. van der Glas	Formaat	A2
Projectnummer	424042	Tekeningnummer	424042-TVM-Geestweg
Besteksnummer		Datum	4-11-2026