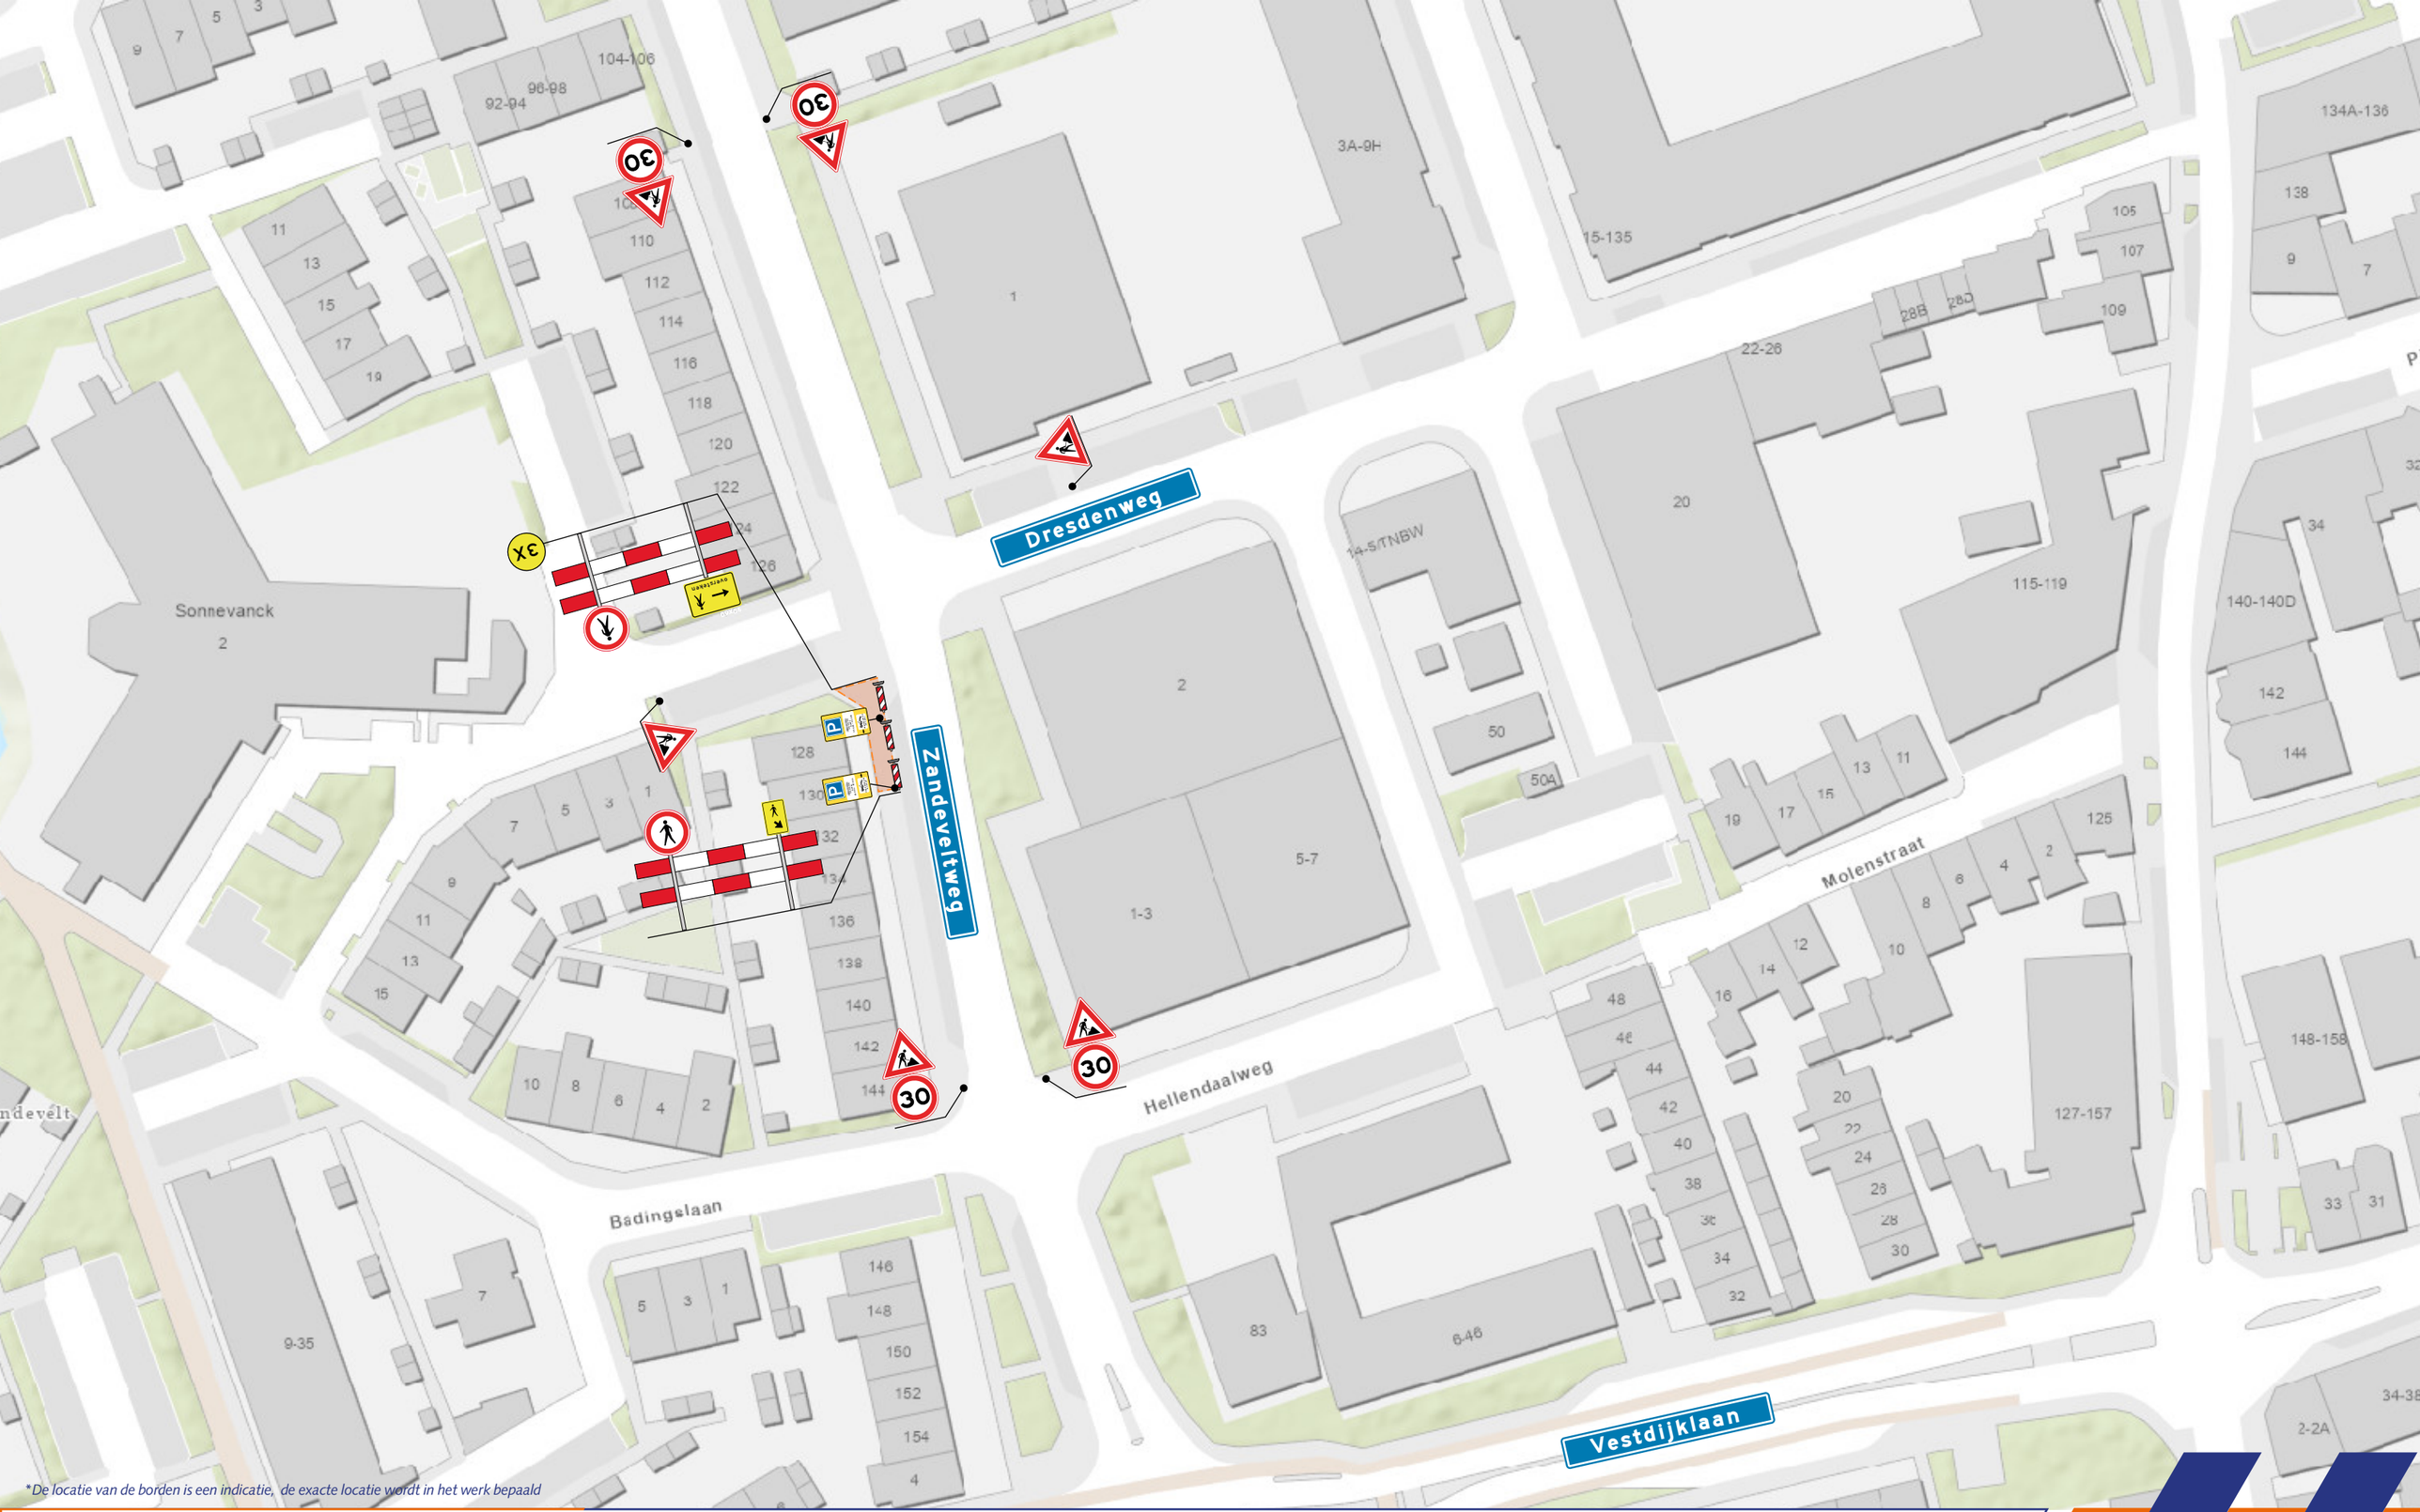

*De locatie van de borden is een indicatie, de exacte locatie wordt in het werk bepaald

Legenda

- Tijdelijke verkeersmaatregelen
- Werklocatie
- Geleidebakens / Verkeerskegels
- Parkeerverboden

Opdrachtgever: AAN. BEDR. KOOLE

Opgesteld door: VSZH Verkeer Service Zuid Holland

Voor veiligheid en doorstroming

N

ProjectInformatie

- **Project**
  Zandeveltweg 128, 's-Gravenzande
- **Projectnummer**
  2026-3614
- **Datum**
  23-11-2026
- **Auteur**
  MH
- **Formaat**
  A3
- **Documentnummer**
  2026-3614.1
- **Schaal**
  n.v.t.
- **Gecontroleerd**
  AK