

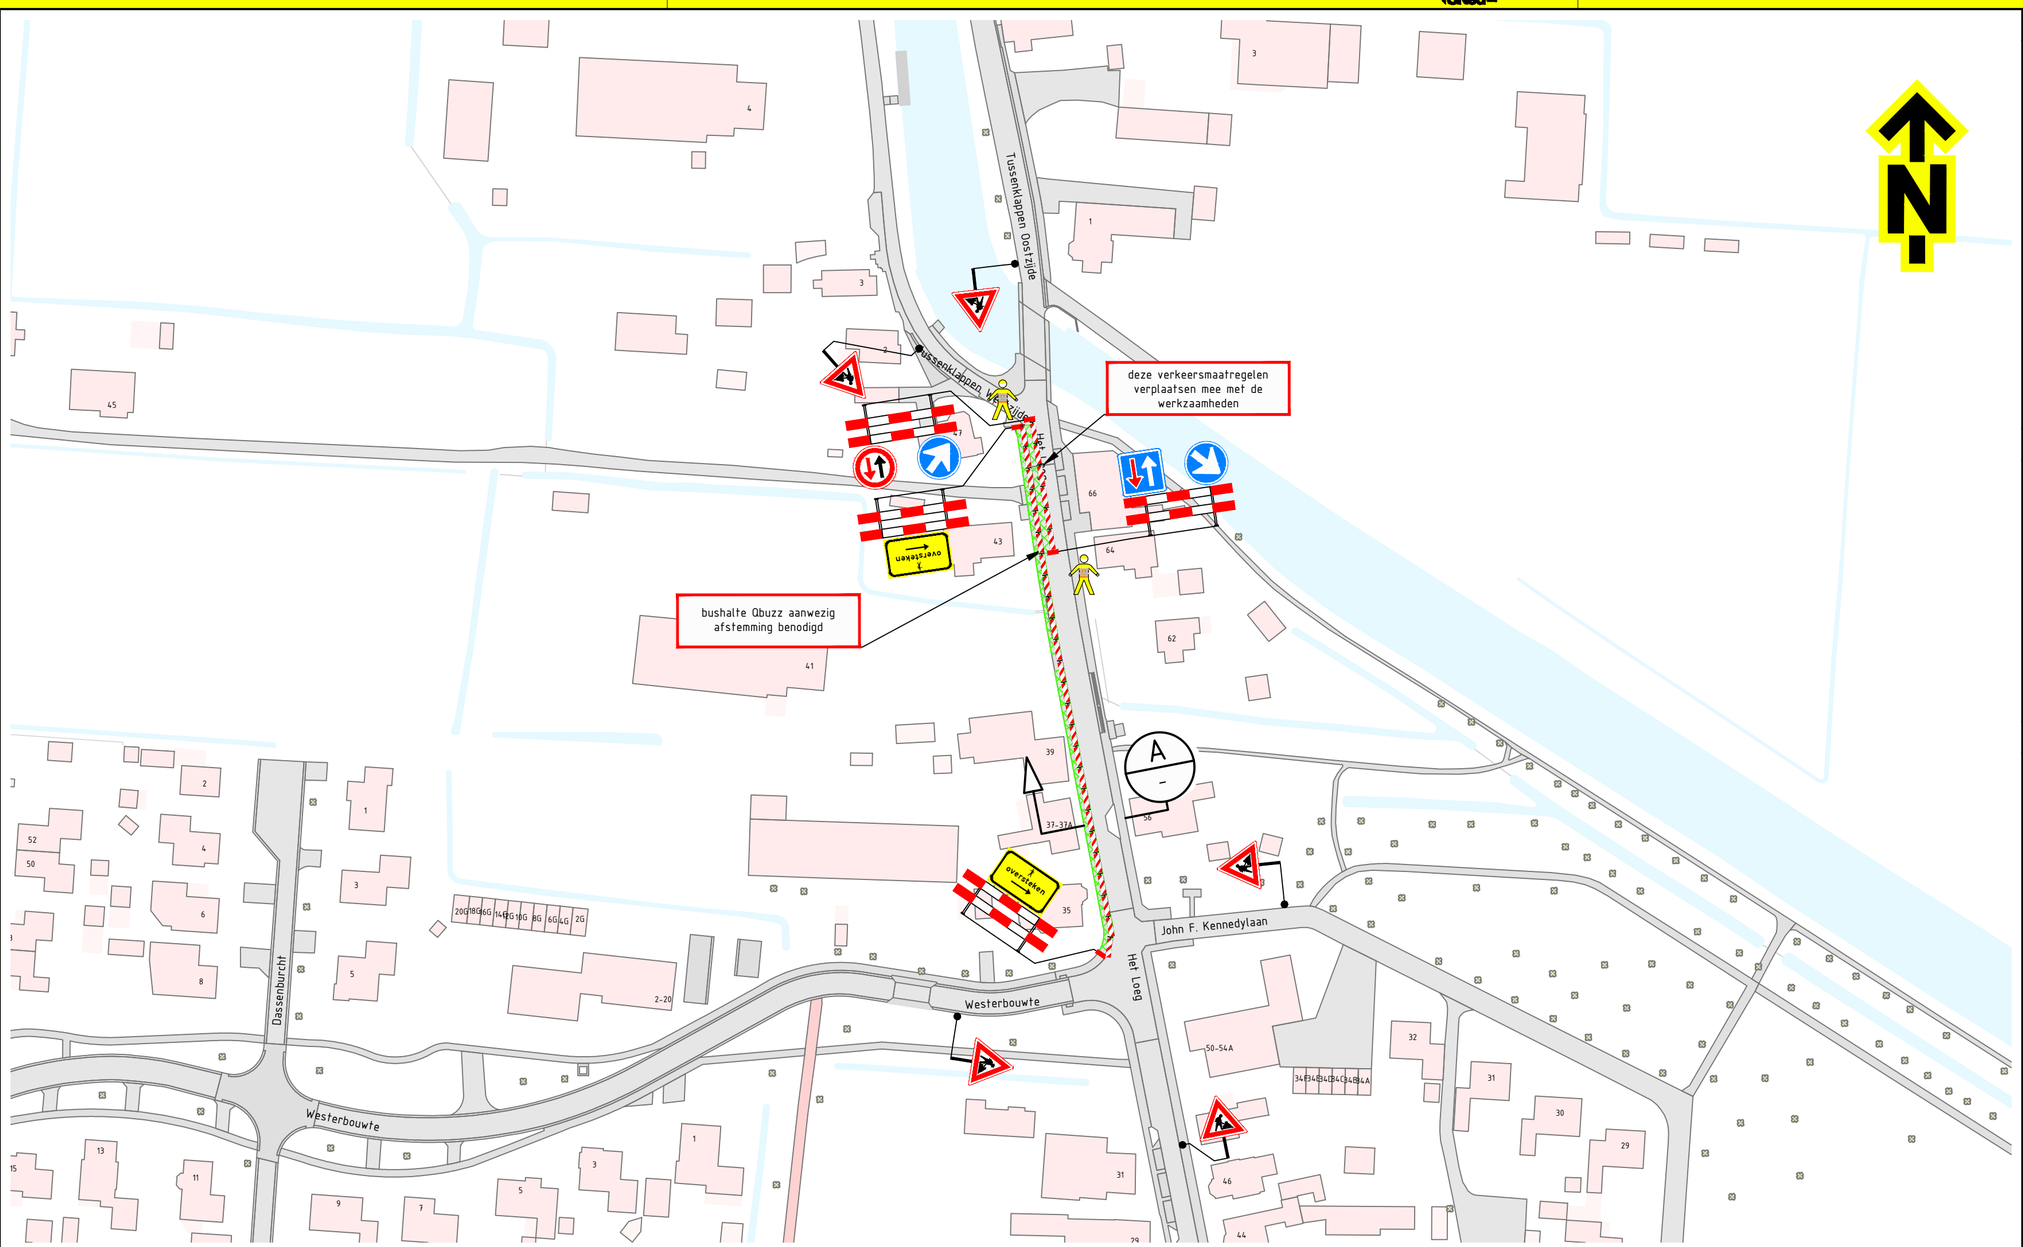


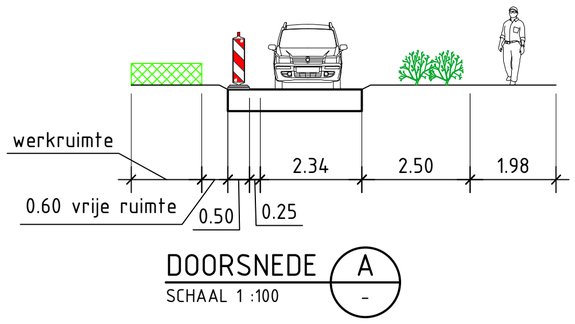

DOORSNEDE A
SCHAAL 1 :100

Locatie

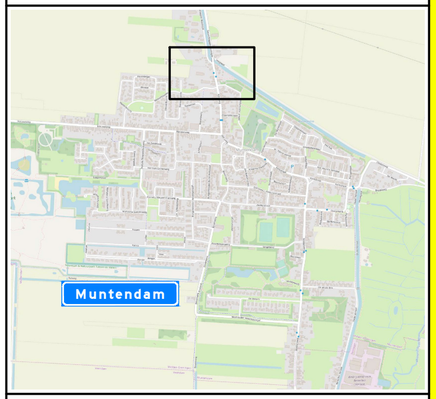

Opmerkingen

- afplakken/afkruisen conflicterende bebording
- de locatie van bebording is indicatief, de exacte locatie wordt in het werk bepaald

Verklaring

- werkruimte
- verkeersregelaar; op aanvraag opdrachtgever

NCK.2022.488.BLG101.H331

Versie: 1.3	Omschrijving: Diverse aanpassingen					
12-05-26	Getekend: DMO	Controle: MBR	2e controle:	Vrijgegeven:		
Versie: 1.2	Omschrijving: Diverse aanpassingen					
11-05-26	Getekend: DMO	Controle: MBR	2e controle:	Vrijgegeven:		
Versie: 1.1	Omschrijving: Diverse aanpassingen					
07-05-26	Getekend: DMO	Controle: MBR	2e controle:	Vrijgegeven:		
Versie: 1.0	Omschrijving: Definitief					
29-04-26	Getekend: DMO	Controle: ASH	2e controle:	Vrijgegeven:		

TSNedik
Menhirweg 12
5342 LS Oss
Postbus 160
5340 AD Oss
Tel: 0412 - 70 02 00
www.tsned.nl

Hanab

Project: Hanab, het loeg Muntendam

Onderdeel: Verkeersmaatregelen fase 3

Schaal: 1:1.000 Formaat: A2

Tekening nummer: PR12406-04A01-1.3 Blad 1 van 1