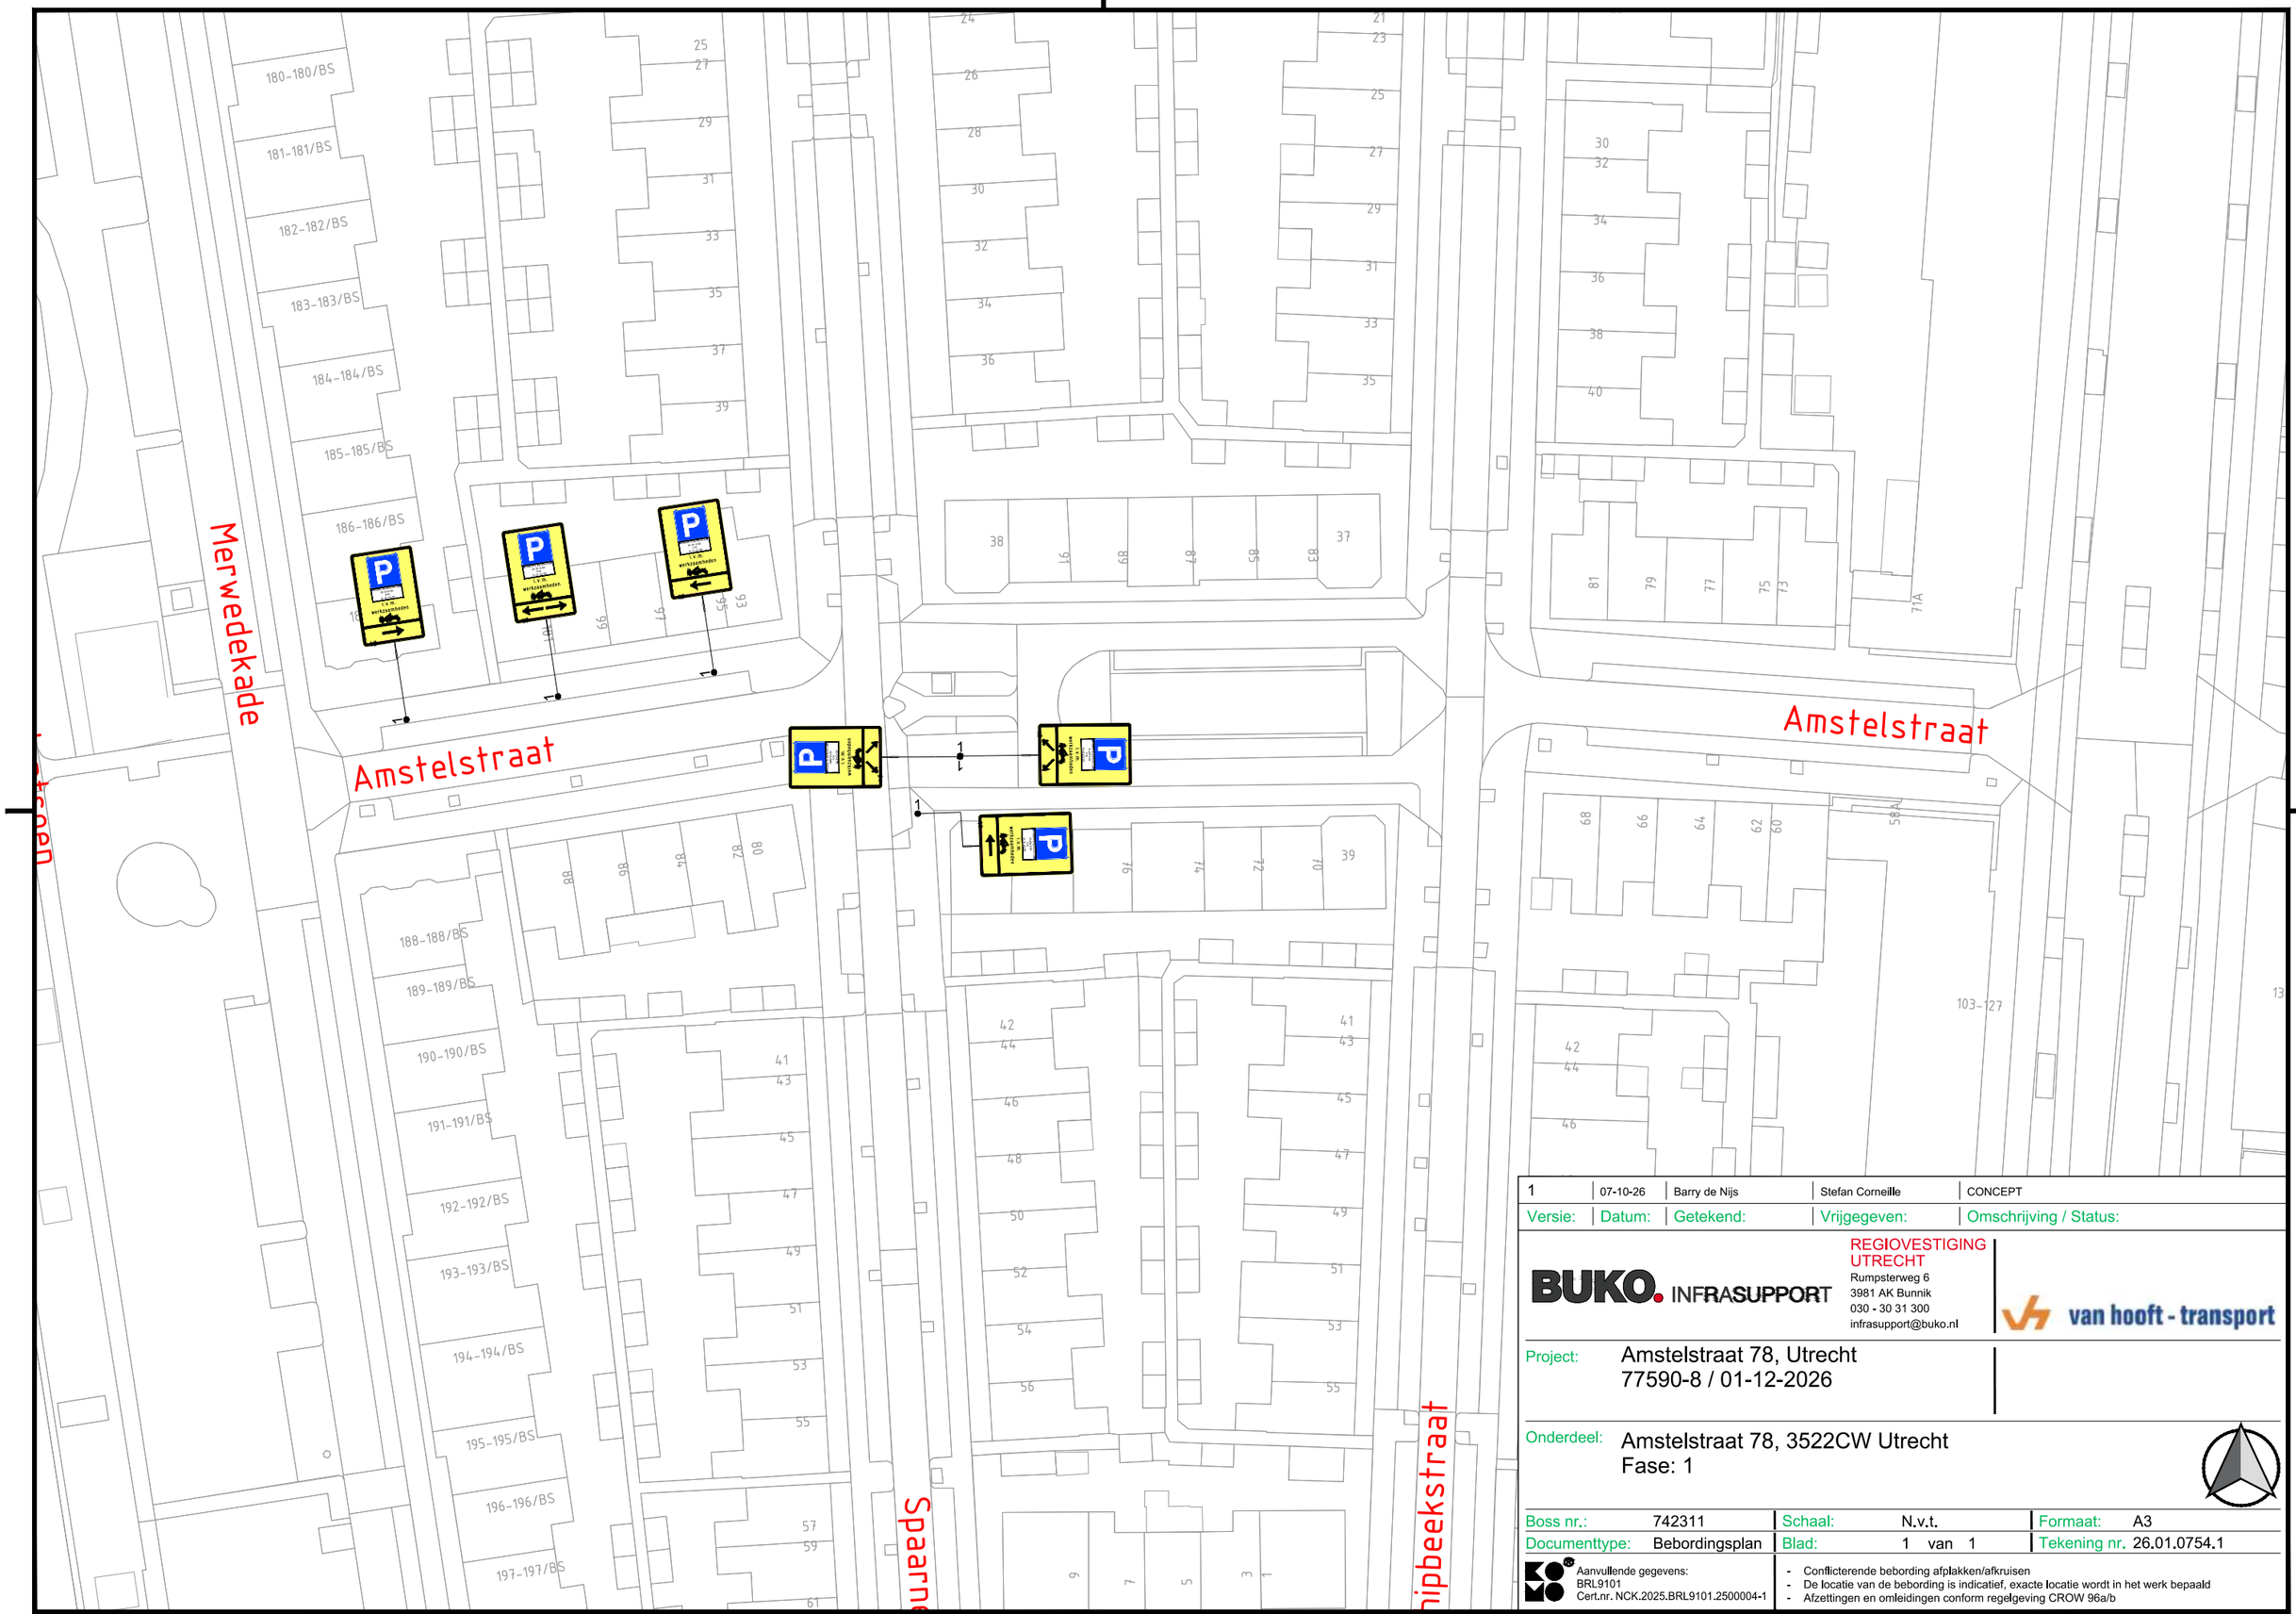


1	07-10-26	Barry de Nijs	Stefan Corneille	CONCEPT
Versie:	Datum:	Getekend:	Vrijgegeven:	Omschrijving / Status:

BUKO. INFRASUPPORT

REGIOVESTIGING UTRECHT
Rumpsterweg 6
3981 AK Bunnik
030 - 30 31 300
infrasupport@buko.nl

van hooft - transport

Project: Amstelstraat 78, Utrecht
77590-8 / 01-12-2026

Onderdeel: Amstelstraat 78, 3522CW Utrecht
Fase: 1

Boss nr.:	742311	Schaal:	N.v.t.	Formaat:	A3
Documenttype:	Bebordingsplan	Blad:	1 van 1	Tekening nr.	26.01.0754.1

Aanvullende gegevens:
BRL9101
Cert.nr. NCK.2025.BRL9101.2500004-1

- Conflicterende bebording afplakken/afkruisen
- De locatie van de bebording is indicatief, exacte locatie wordt in het werk bepaald
- Afzettingen en omleidingen conform regelgeving CROW 96a/b

H:\7. Verkeersplannen - Tekenaars\Barry\1. Projecten\2026\26.01.0700 tm 26.01.0799\26.01.0750 tm 26.01.0759\26.01.0754 Amstelstaat 78 Utrecht\26.01.0754.1 742311 Amstelstraat 78 Utrecht V1.dwg