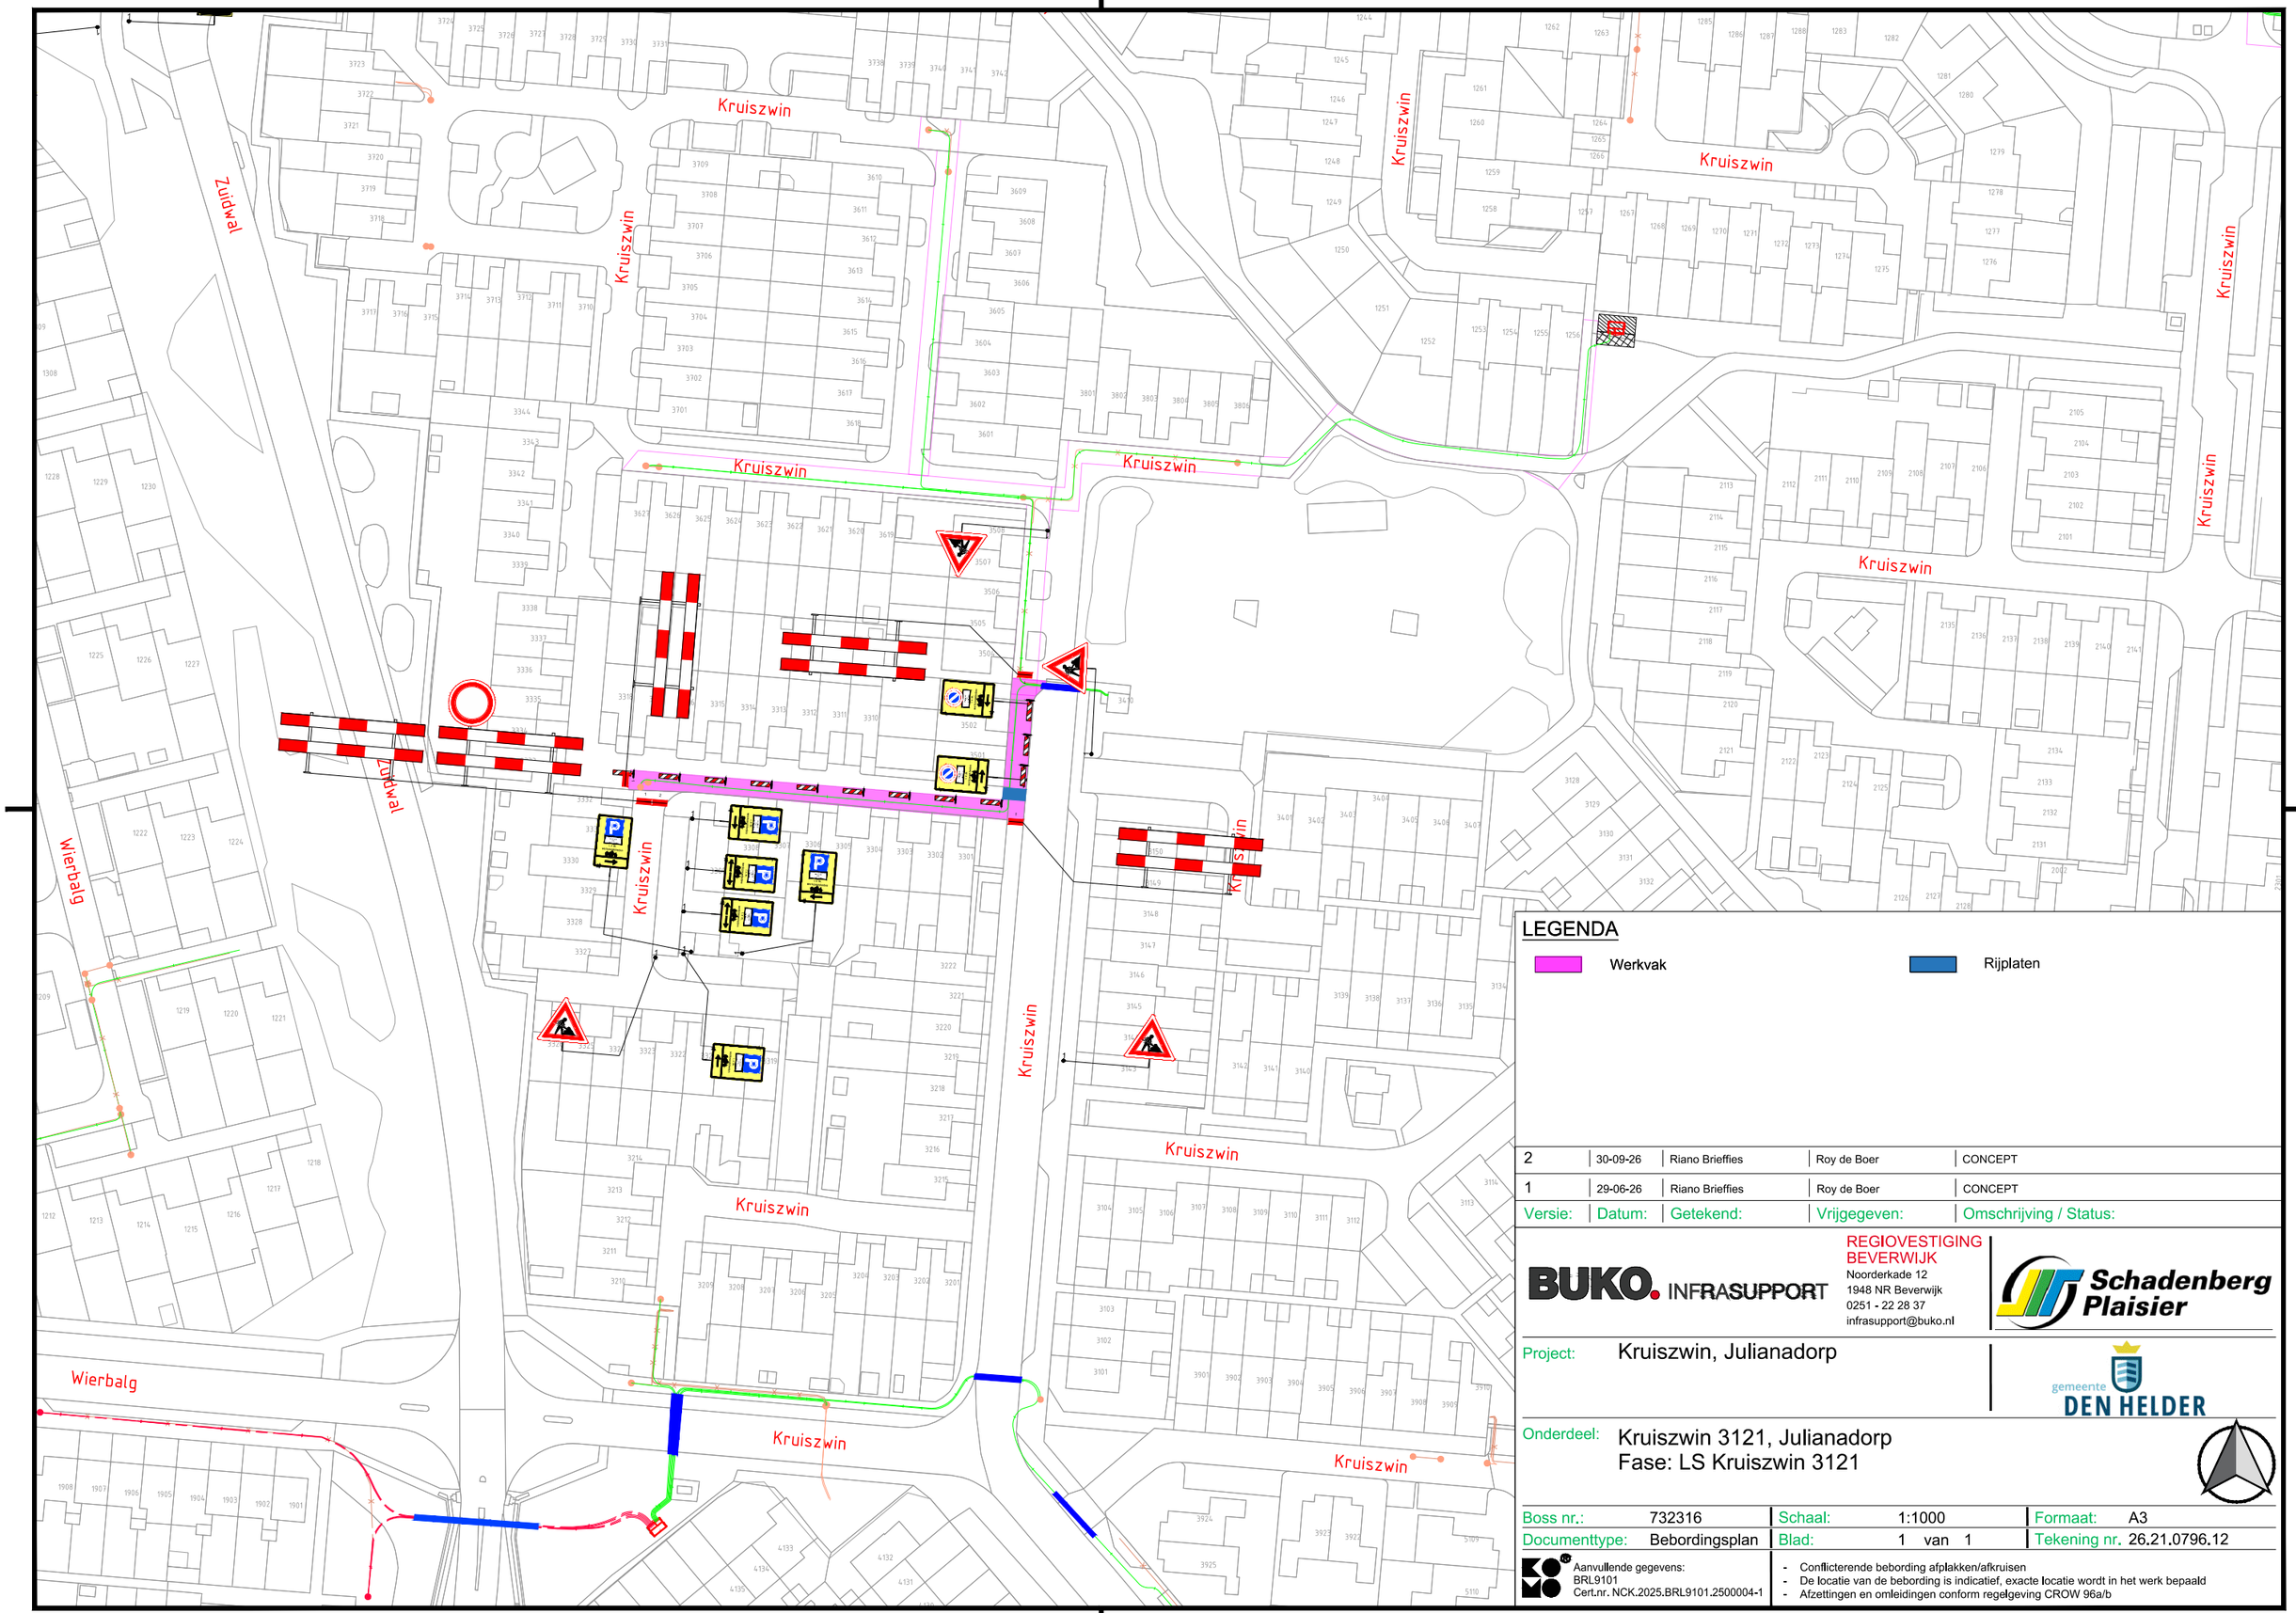


LEGENDA

Werkvak

Rijplaten

Versie:	Datum:	Getekend:	Vrijgegeven:	Omschrijving / Status:
2	30-09-26	Riano Brieffies	Roy de Boer	CONCEPT
1	29-06-26	Riano Brieffies	Roy de Boer	CONCEPT

BUKO. INFRASUPPORT
REGIOVESTIGING BEVERWIJK
Noorderkade 12
1948 NR Beverwijk
0251 - 22 28 37
infrasupport@buko.nl

Schadenberg Plaisier

Project: Kruiszwin, Julianadorp

gemeente DEN HELDER

Onderdeel: Kruiszwin 3121, Julianadorp
Fase: LS Kruiszwin 3121

Boss nr.:	732316	Schaal:	1:1000	Formaat:	A3
Documenttype:	Bebordingsplan	Blad:	1 van 1	Tekening nr.	26.21.0796.12

Aanvullende gegevens:
BRL9101
Cert.nr. NCK.2025.BRL9101.2500004-1

- Conflicterende bebording afplakken/afkruisen
- De locatie van de bebording is indicatief, exacte locatie wordt in het werk bepaald
- Afzettingen en omleidingen conform regelgeving CROW 96a/b

H:\7. Verkeersplannen - Tekenaars\Riano\Projecten\2026\26.21.0790 tm 26.21.0799\26.21.0796 732316 Kruiszwin Julianadorp\26.21.0796.14 732316 Kruiszwin 3504 Julianadorp LS V2.dwg