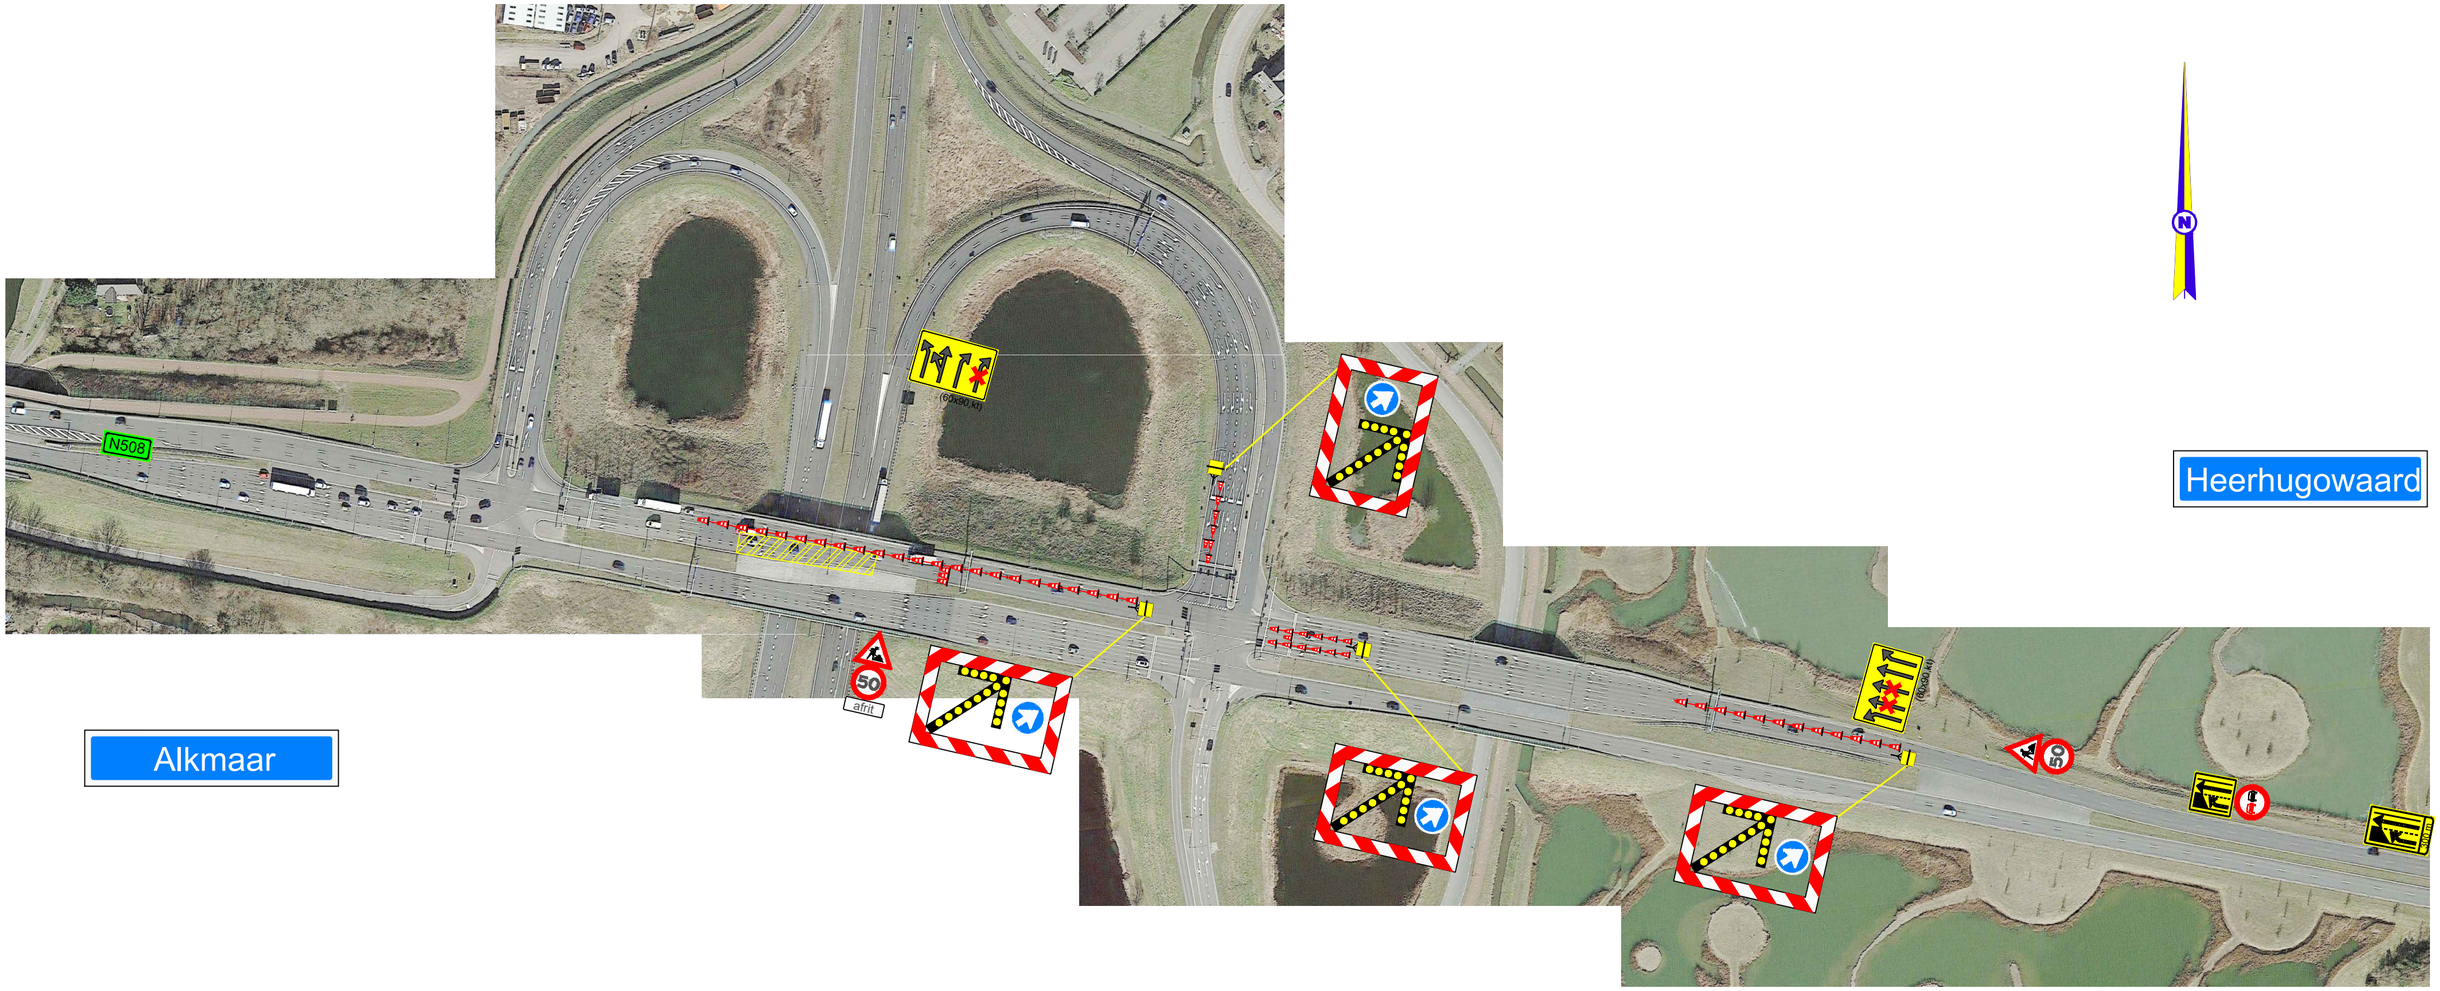


Heerhugowaard

Alkmaar

uitvoering 23-11 vanaf 23:00h

Concept

HOKA verkeerstechniek
HOKA Noord-West V.O.F.
De Hulk 5
1647 DR Berkhout
TEL : 0229 - 571682
noordwest@hoka.nl
HARTOG PILKES

Formaat : A2

Project	: N508 hmp 2,1 lus	Schaal	: n.v.t.	Gewijzigd:	
Vergunning	: opdrachtgever	Getekend	: L.F.B.B.		
Opdrachtgever	: Hartog Pilkes	Gezien	:		
Aannemer	: HOKA	Datum	: 11-11-26		
Installateur	: HOKA	COP	: 00932		
Opmerking	: contactpersoon: E. Loos tel: 06-23114552	Tekeningnr	:	Bladnr	: