
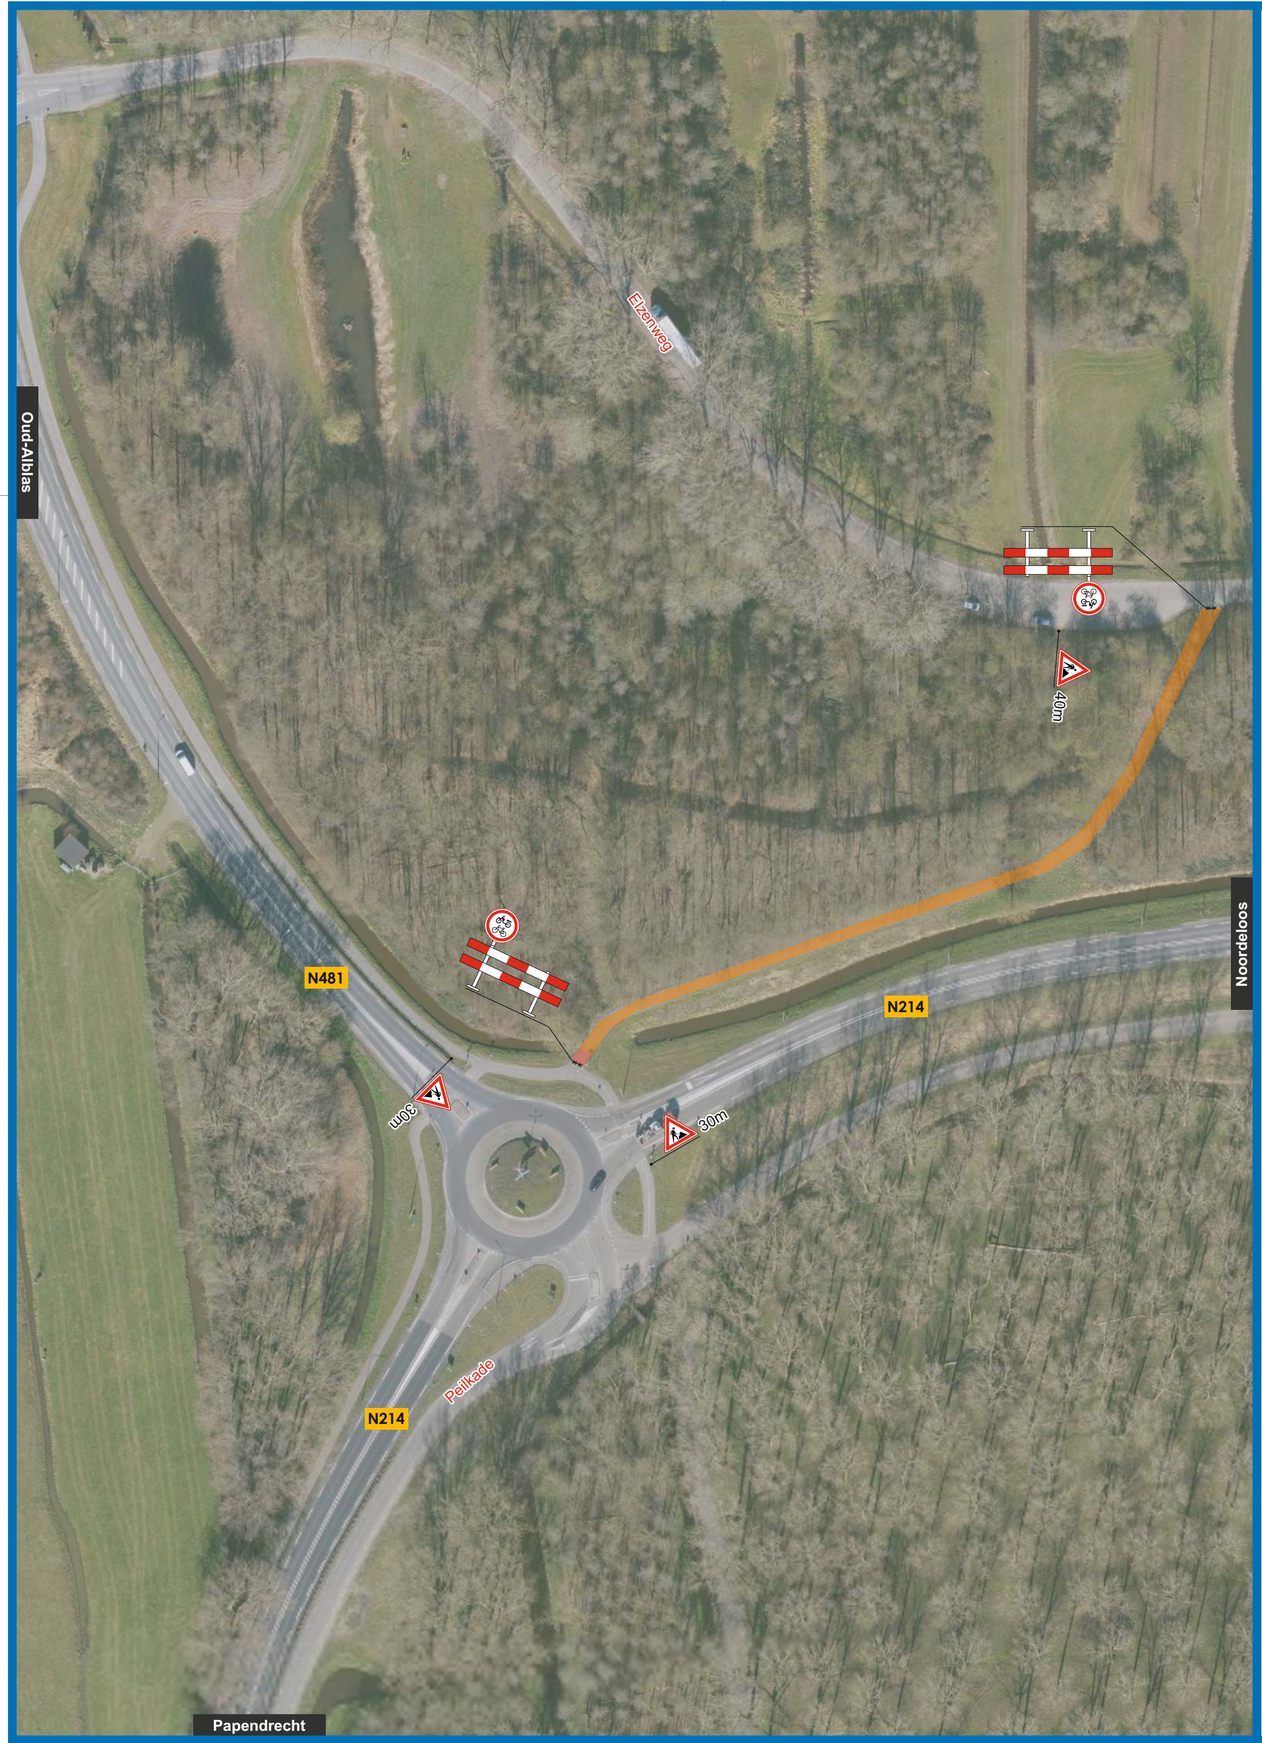


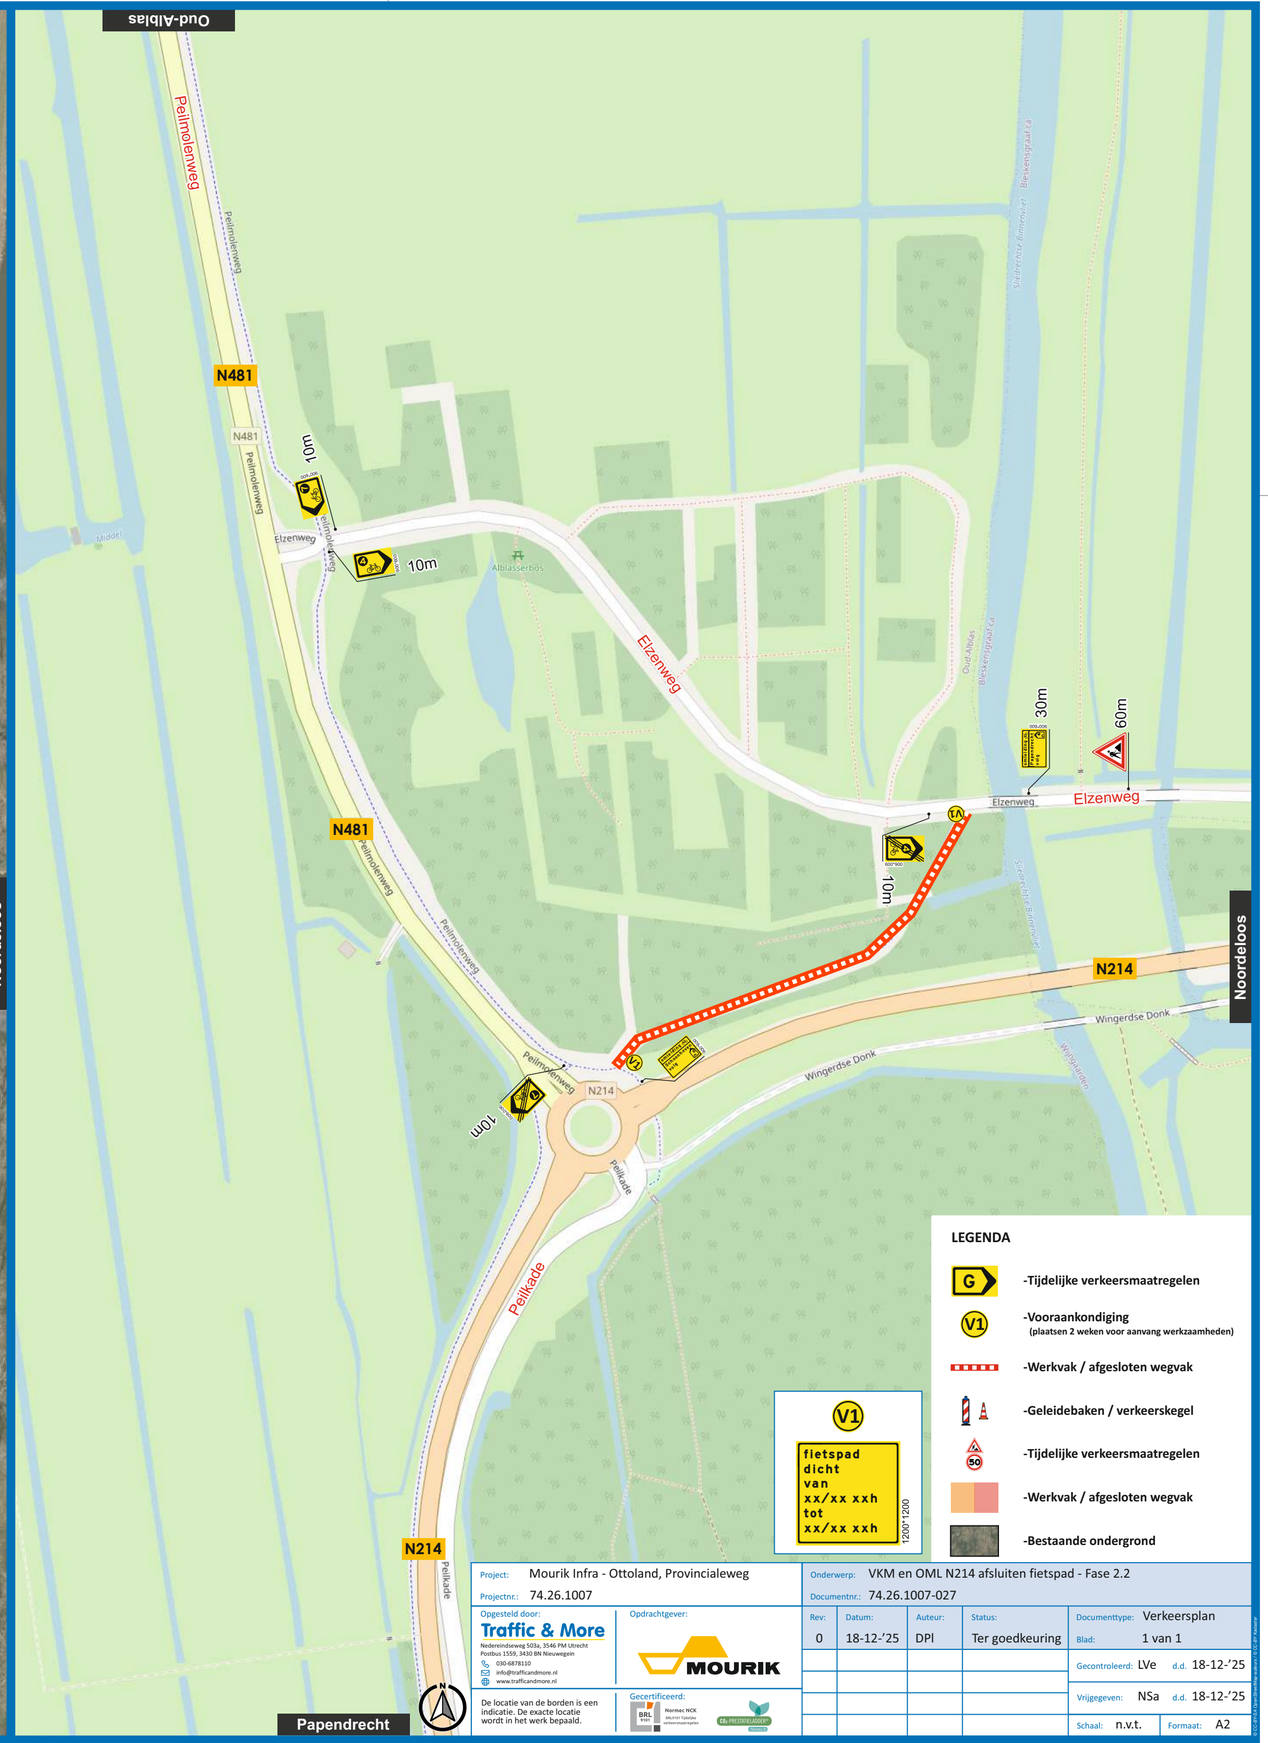

Project:	Mourik Infra - Ottoland, Provincialeweg	Onderwerp:	VKM en OML N214 afsluiten fietspad - Fase 2.2		
Projectnr.:	74.26.1007	Documentnr.:	74.26.1007-027		
Opgesteld door:	Traffic & More	Opdrachtgever:	MOURIK		
Rev:	Datum:	Auteur:	Status:	Documenttype:	Verkeersplan
0	18-12-'25	DPl	Ter goedkeuring	Blad:	1 van 1
Gecontroleerd:	LVe	d.d.	18-12-'25		
Vrijgegeven:	NSa	d.d.	18-12-'25		
Schaal:	n.v.t.	Formaat:	A2		

Nederlandseweg 503a, 3546 PM Utrecht
Postbus 1559, 3430 BN Nieuwegein
030-6878110
info@trafficandmore.nl
www.trafficandmore.nl

De locatie van de borden is een indicatie. De exacte locatie wordt in het werk bepaald.

Gecertificeerd:

© Traffic & More | Alle rechten voorbehouden