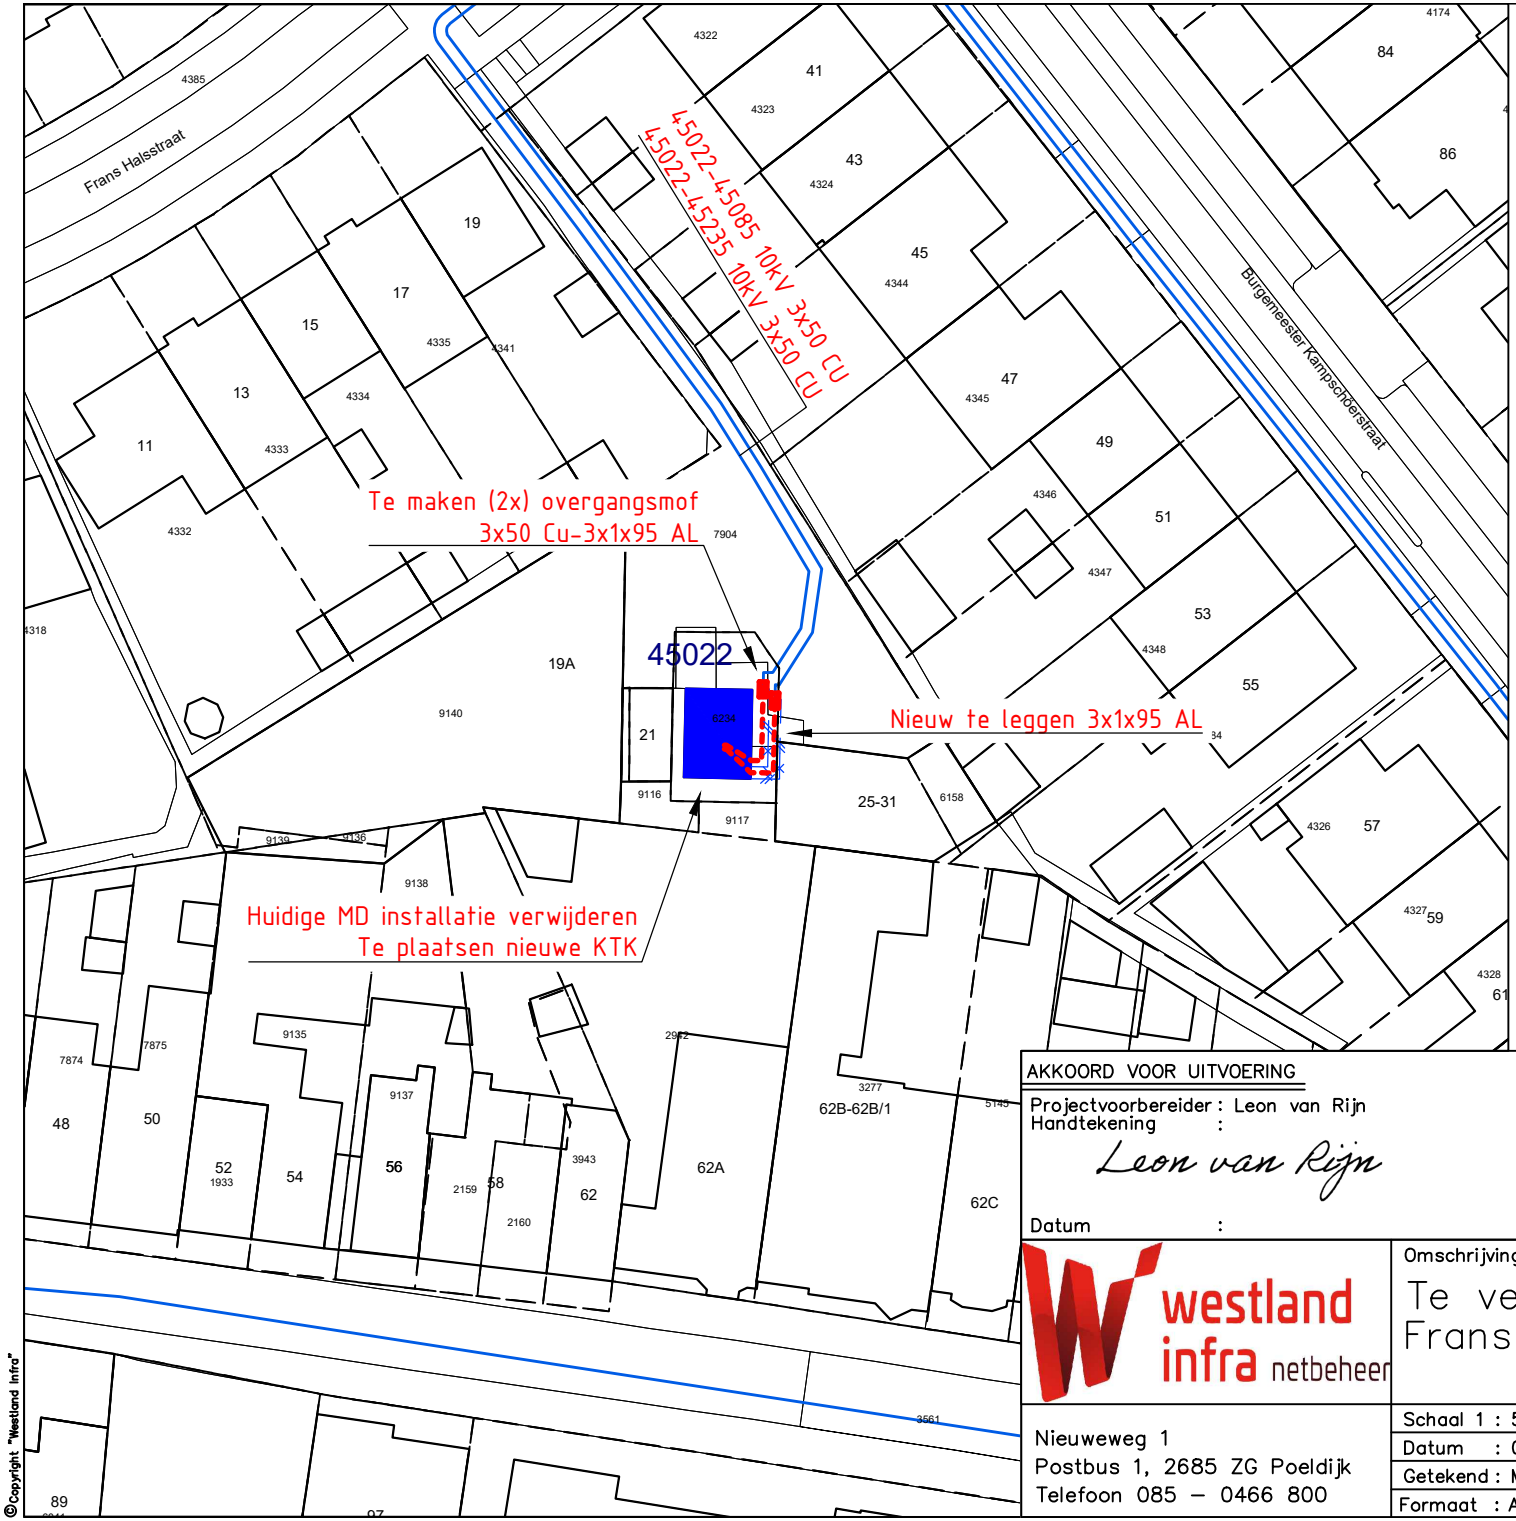


N

Legenda

Bestaand

Et ms-10kv

Grens kadastraal

Nieuw

Et ms-20kv

Verwijderen

Et ms-10kv

AKKOORD VOOR UITVOERING

Projectvoorbereider : Leon van Rijn
Handtekening :

Leon van Rijn

Datum :

AKKOORD DOOR NETBEHEER

Netbeheer Elektra : Theo de Vette
Handtekening :

TdeVette

Datum :8-12-2025 MAP nr. : 26PMAP0023

westland infra netbeheer

Omschrijving :

W.O. nr. : 261006006

Te vervangen MS-installatie aan de Frans Halsstraat Monster

Nieuweweg 1
Postbus 1, 2685 ZG Poeldijk
Telefoon 085 – 0466 800

Schaal 1 : 500	Wijziging	Get.	Aant.bl.: 1 Bl.: 1
Datum : 05-12-2025	A		Tek. no.:
Getekend : MB	B		7333-1
Formaat : A3	C		

©Copyright "Westland infra"