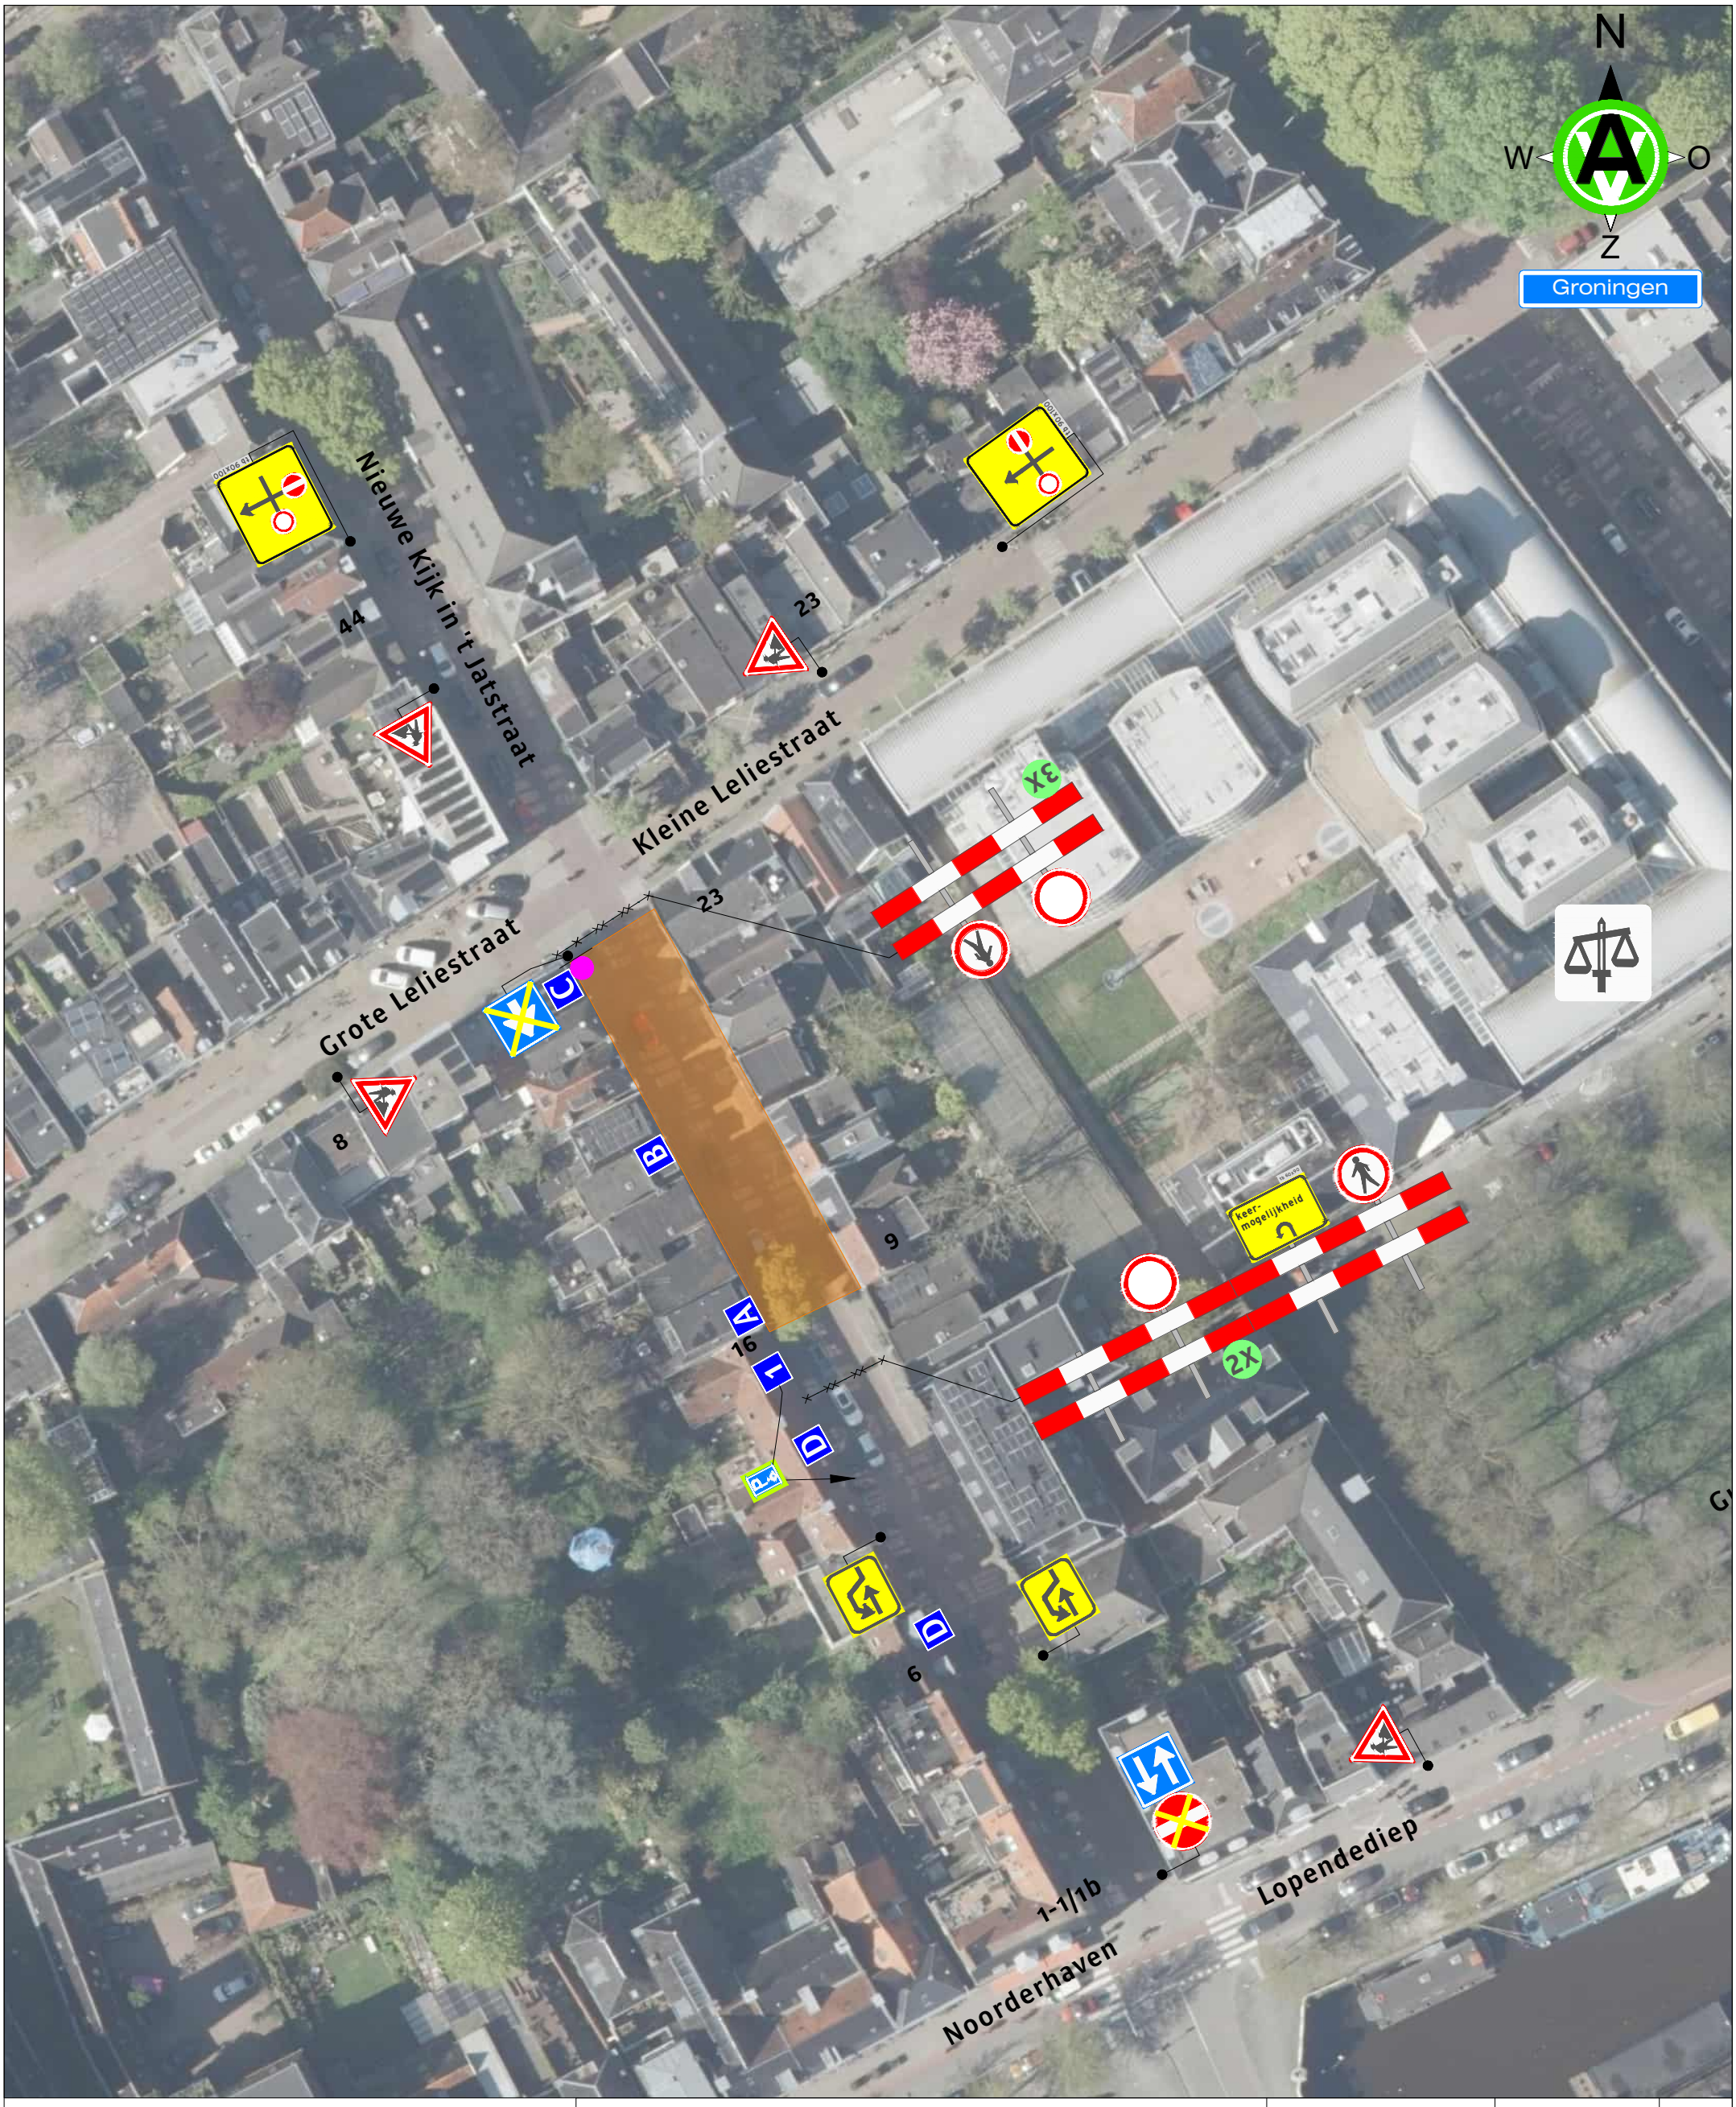


Legenda

Werkruimte

Deze weg is dicht

X t/m X

1X

A 1X

B 1X

C 1X

D 2X

1 1X

OPDRACHTGEVER: WAGENBORG NEDLIFT

ONDERDEEL: Nieuwe Kijk in 't Jatstraat 9 te Groningen

GETEKEND:		DATUM:	Paraaf:
GET:	N. van der Heiden	04-11-2026	
GEZ:	P. Abbink	04-11-2026	
VRIJ:			
Revisie:	GET:		

SCHAAL: n.v.t.

FORMAAT: A3

PROJECT NR.

TEK NR. 426-00100.k-09

BLAD NR. 01

abbink verkeerstechniek
Technische Infra Verkeersvoorzieningen

Postadres : Abbink Verkeerstechniek B.V.
Postbus 87
7670 AB Vriezenveen

Bezoekadres : Lindberghstraat 14
7903 BN Hoogeveen

Telefoon : 0528 - 234018
Email : hoogeveen@abbinkverkeerstechniek.nl

© Abbink Verkeerstechniek B.V.

De locatie van de borden is een indicatie, de exacte locatie wordt in het werk bepaald.

NKC.2021.283.Brl9101.N095.1