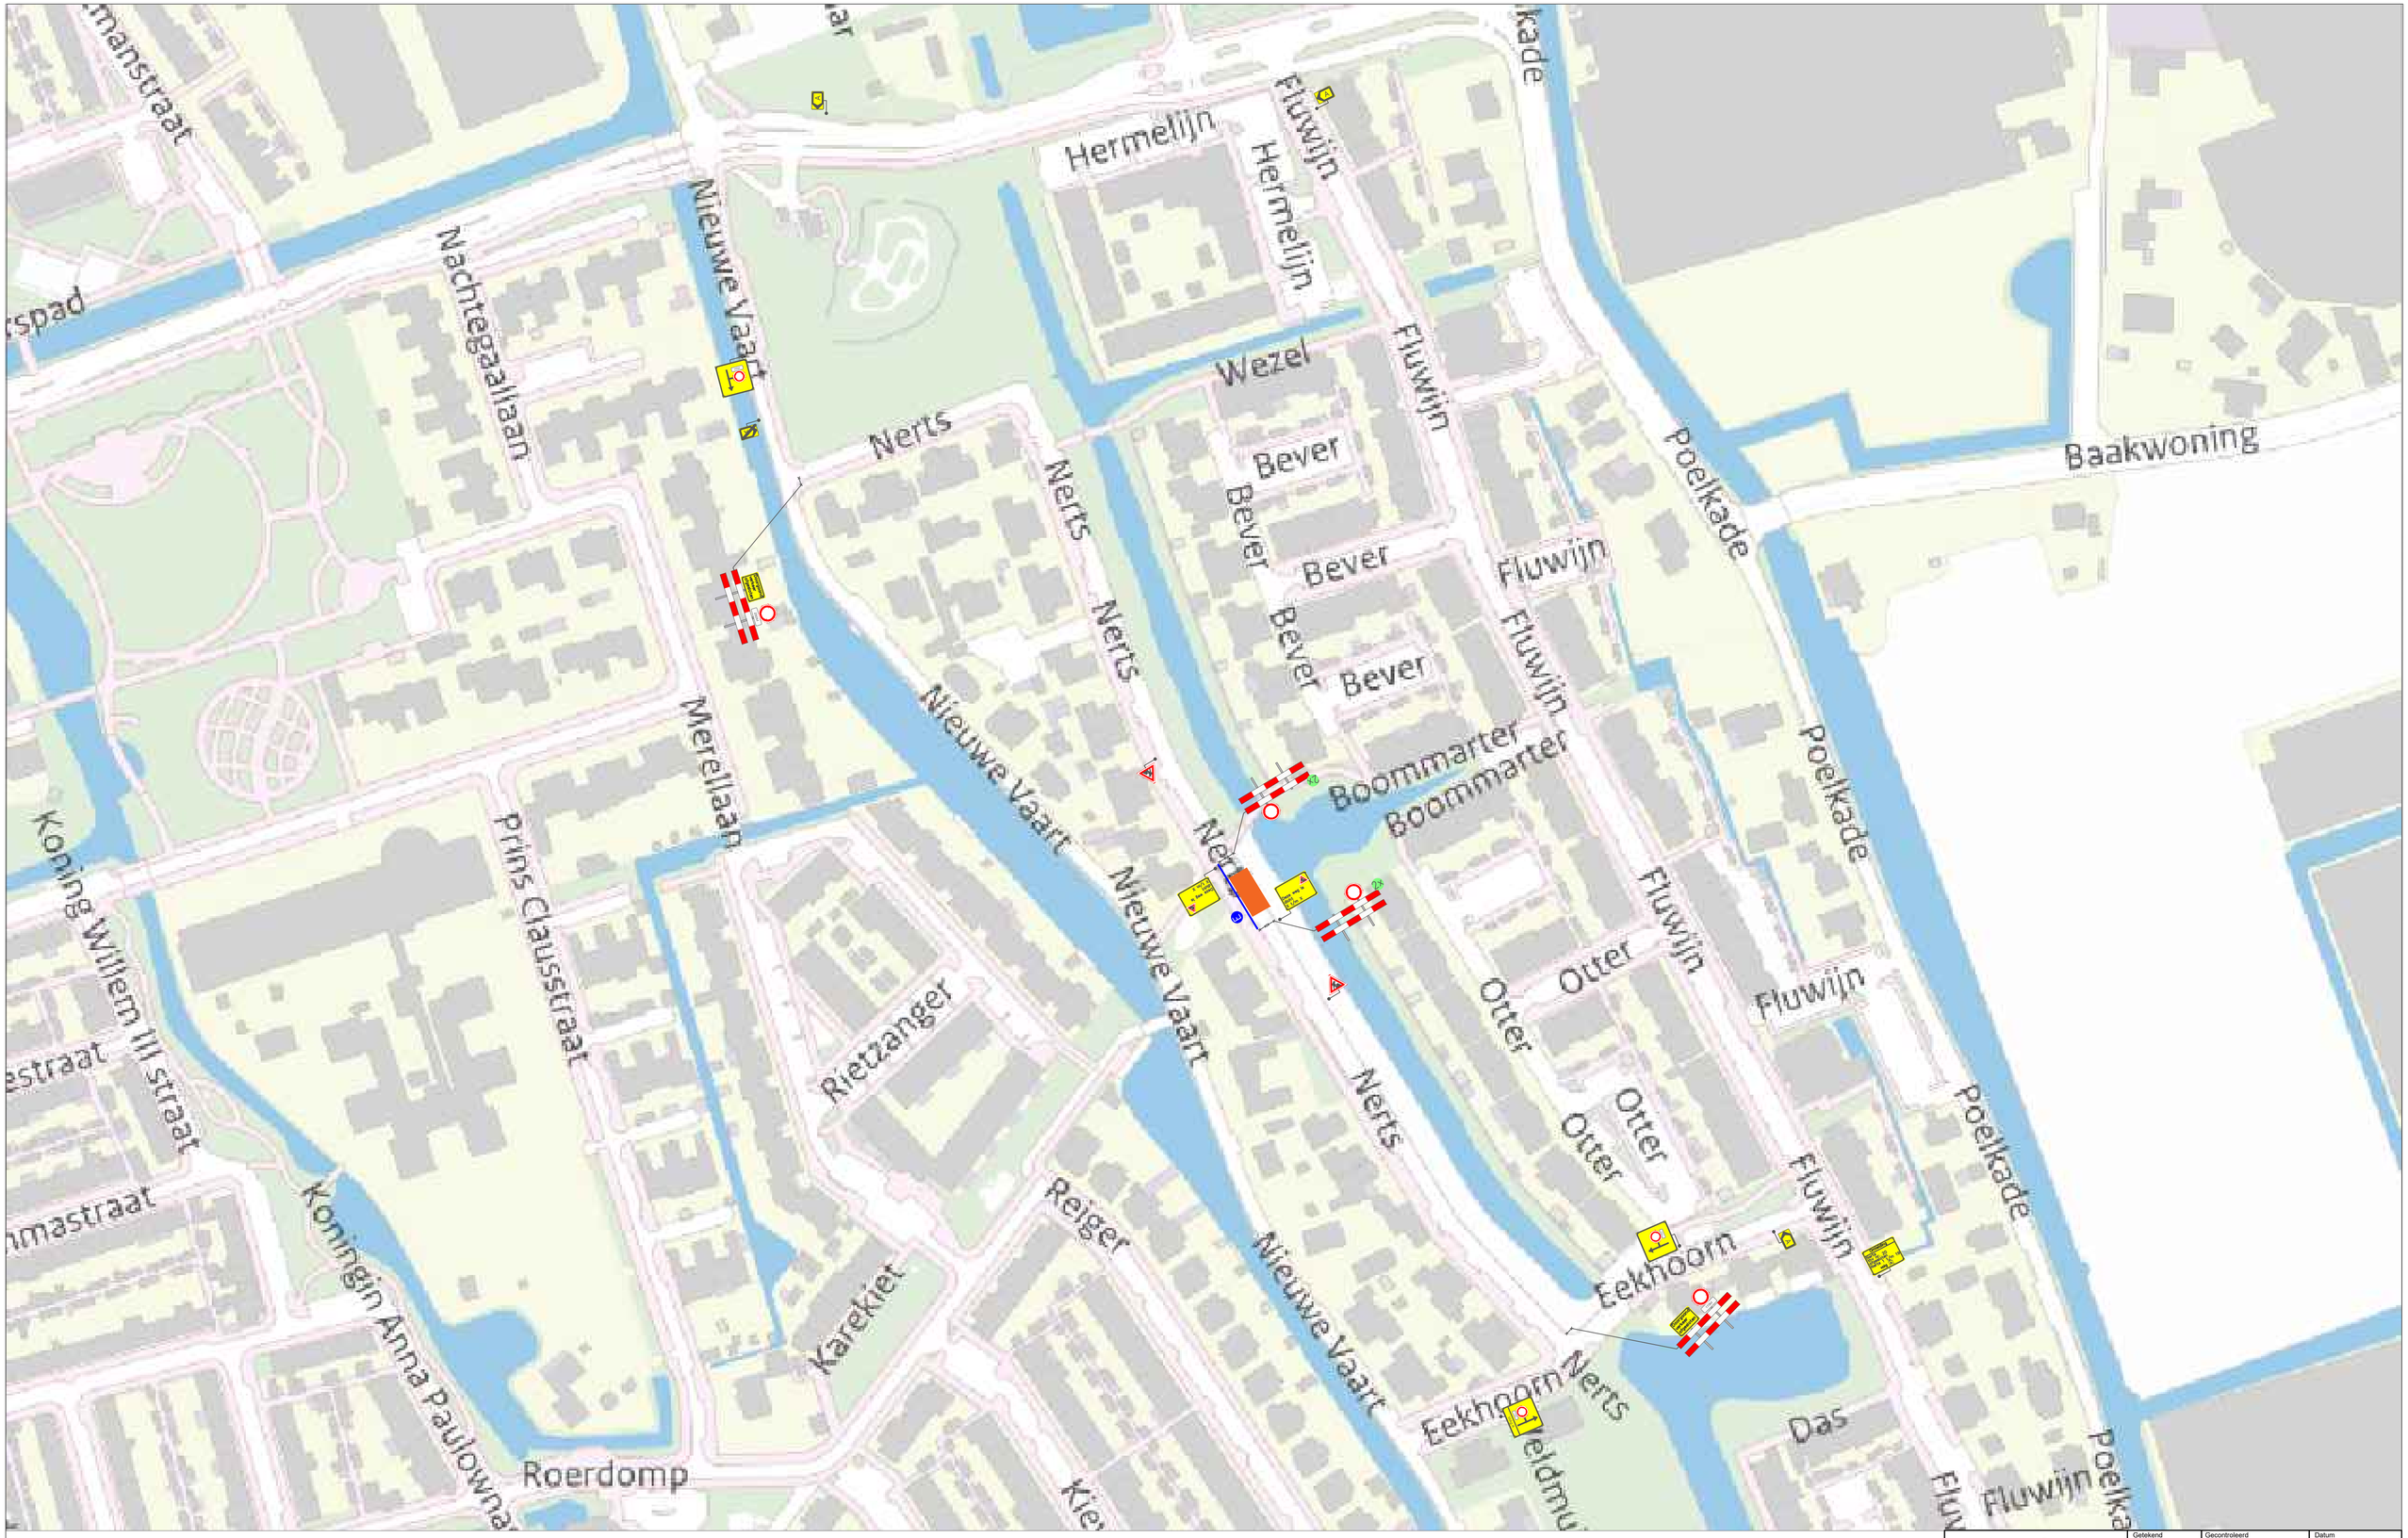


E 1x

LEGENDA:

- Werkruimte
- Bakens/ kegels (25 mtr)

RKS Verkeerstechniek BV
Driemanssteeweg 182
3084CB Rotterdam
0180 - 866 866

Opdrachtgever
UNSAL INFRATECHNIEK B.V.

| Getekend | Gecontroleerd | Datum |
|---|---|---|
| vdv-pb.nl | C. Heijsteeg | 04-11-2026 |

| Tekeningnummer | Versie | Projectnr. opdrachtgever | Schaal |
|---|---|---|---|
| 2991-26-2424 | 1 | 1901-2643 | nvt |

LOCATIE WERKVAK:

Rijnvaart (Nerts) te 's-Gravenzande

| Status | Formaat | Blad |
|---|---|---|
| Concept | A1 | 1/1 |

Plaatsing conform CROW 96a en 96b - Conflicterende bebording / bewegwijzering afdekken