Locatie

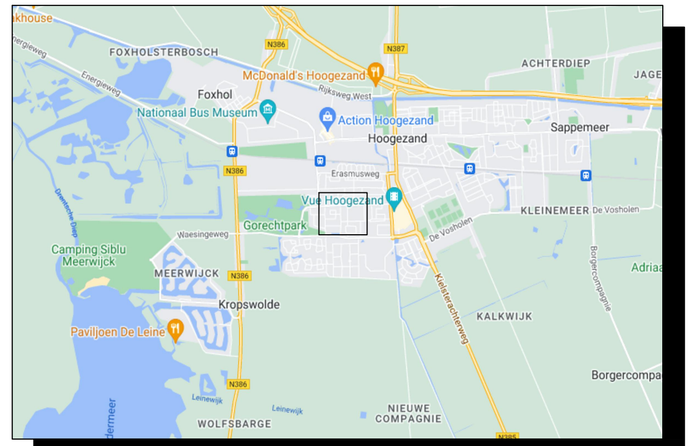

Opmerkingen

- Bij ernstige verkeershinder (afsluitingen e.d.)
  min. 2 weken voor aanvang werk infoborden plaatsen.
- Conflicterende bewegwijzering en bebording afplakken indien werkzaamheden langer dan 24h.
  (bij gebruik van tape mag het af te plakken bord niet beschadigd raken)
- Voor maatvoering (zover niet is aangegeven), maten hanteren zoals vermeld in de publicaties werk in uitvoering 96a en 96b van de CROW.

Legenda

RVV bord
reflectieklasse III

WIU, reflectieklasse III

werkvak

aantal	voorbeeld
1	oversteken
5	
2	
2	90x130 rijbaan afgesloten van.. tot..
2	
4	
1	
1	

Opdrachtgever:	ENEXIS
Project:	Gorecht West G07 Nolensstraat fase 1
Omschrijving:	Situatietekening verkeersmaatregelen afzettings/omleidingsplan

BAM Infra Wegen
Vestiging: H.J. Nederhorststraat 1, 2801 SC Gouda
Postadres: Postbus 63, 2800 AB Gouda
info: engineering.verkeerstechniek@bam.com
Internet: www.baminfra.nl info@baminfra.nl

Schaal: 1:1000	Opgesteld: Geldhof, Martin	Paraaf:	Datum: 19-8-2026
Blad nummer: 1 van 1	Gecontroleerd:	Paraaf:	Datum:
Formaat: A2.L	Vrijgegeven:	Paraaf:	Datum:

Tekeningnummer: COP.01628.01.54/012

© copyright

Status: **DEFINITIEF VOOR UITVOERING** | Versie: A | Datum: 19 augustus 2026

© copyright

C:\Users\homgeldh\Royal BAM Group Nv\vkm - Projecten\COP.01628 BAM Diverse Werken E&W Noord\COP.01628.01.54 Gorecht- West SB\04. Werktekeningen\COP.01628.01.54_012_A.dwg

Deze tekening is beschermd volgens de Auteurswet. Openbaarmaking of verveelvoudiging in welke vorm dan ook, geheel of gedeeltelijk, zonder voorafgaande schriftelijke toestemming van de auteur is verboden. Ontwerp is conform RAW-systematiek en dient te worden gebruikt met de eisen gesteld in het RVV 1990 en het BABW. Deze tekening blijft eigendom van BAM Infra Verkeerstechniek bv en mag zonder voorafgaande vermeningsvuldigd en/of gewijzigd worden zonder schriftelijke toestemming van de auteur