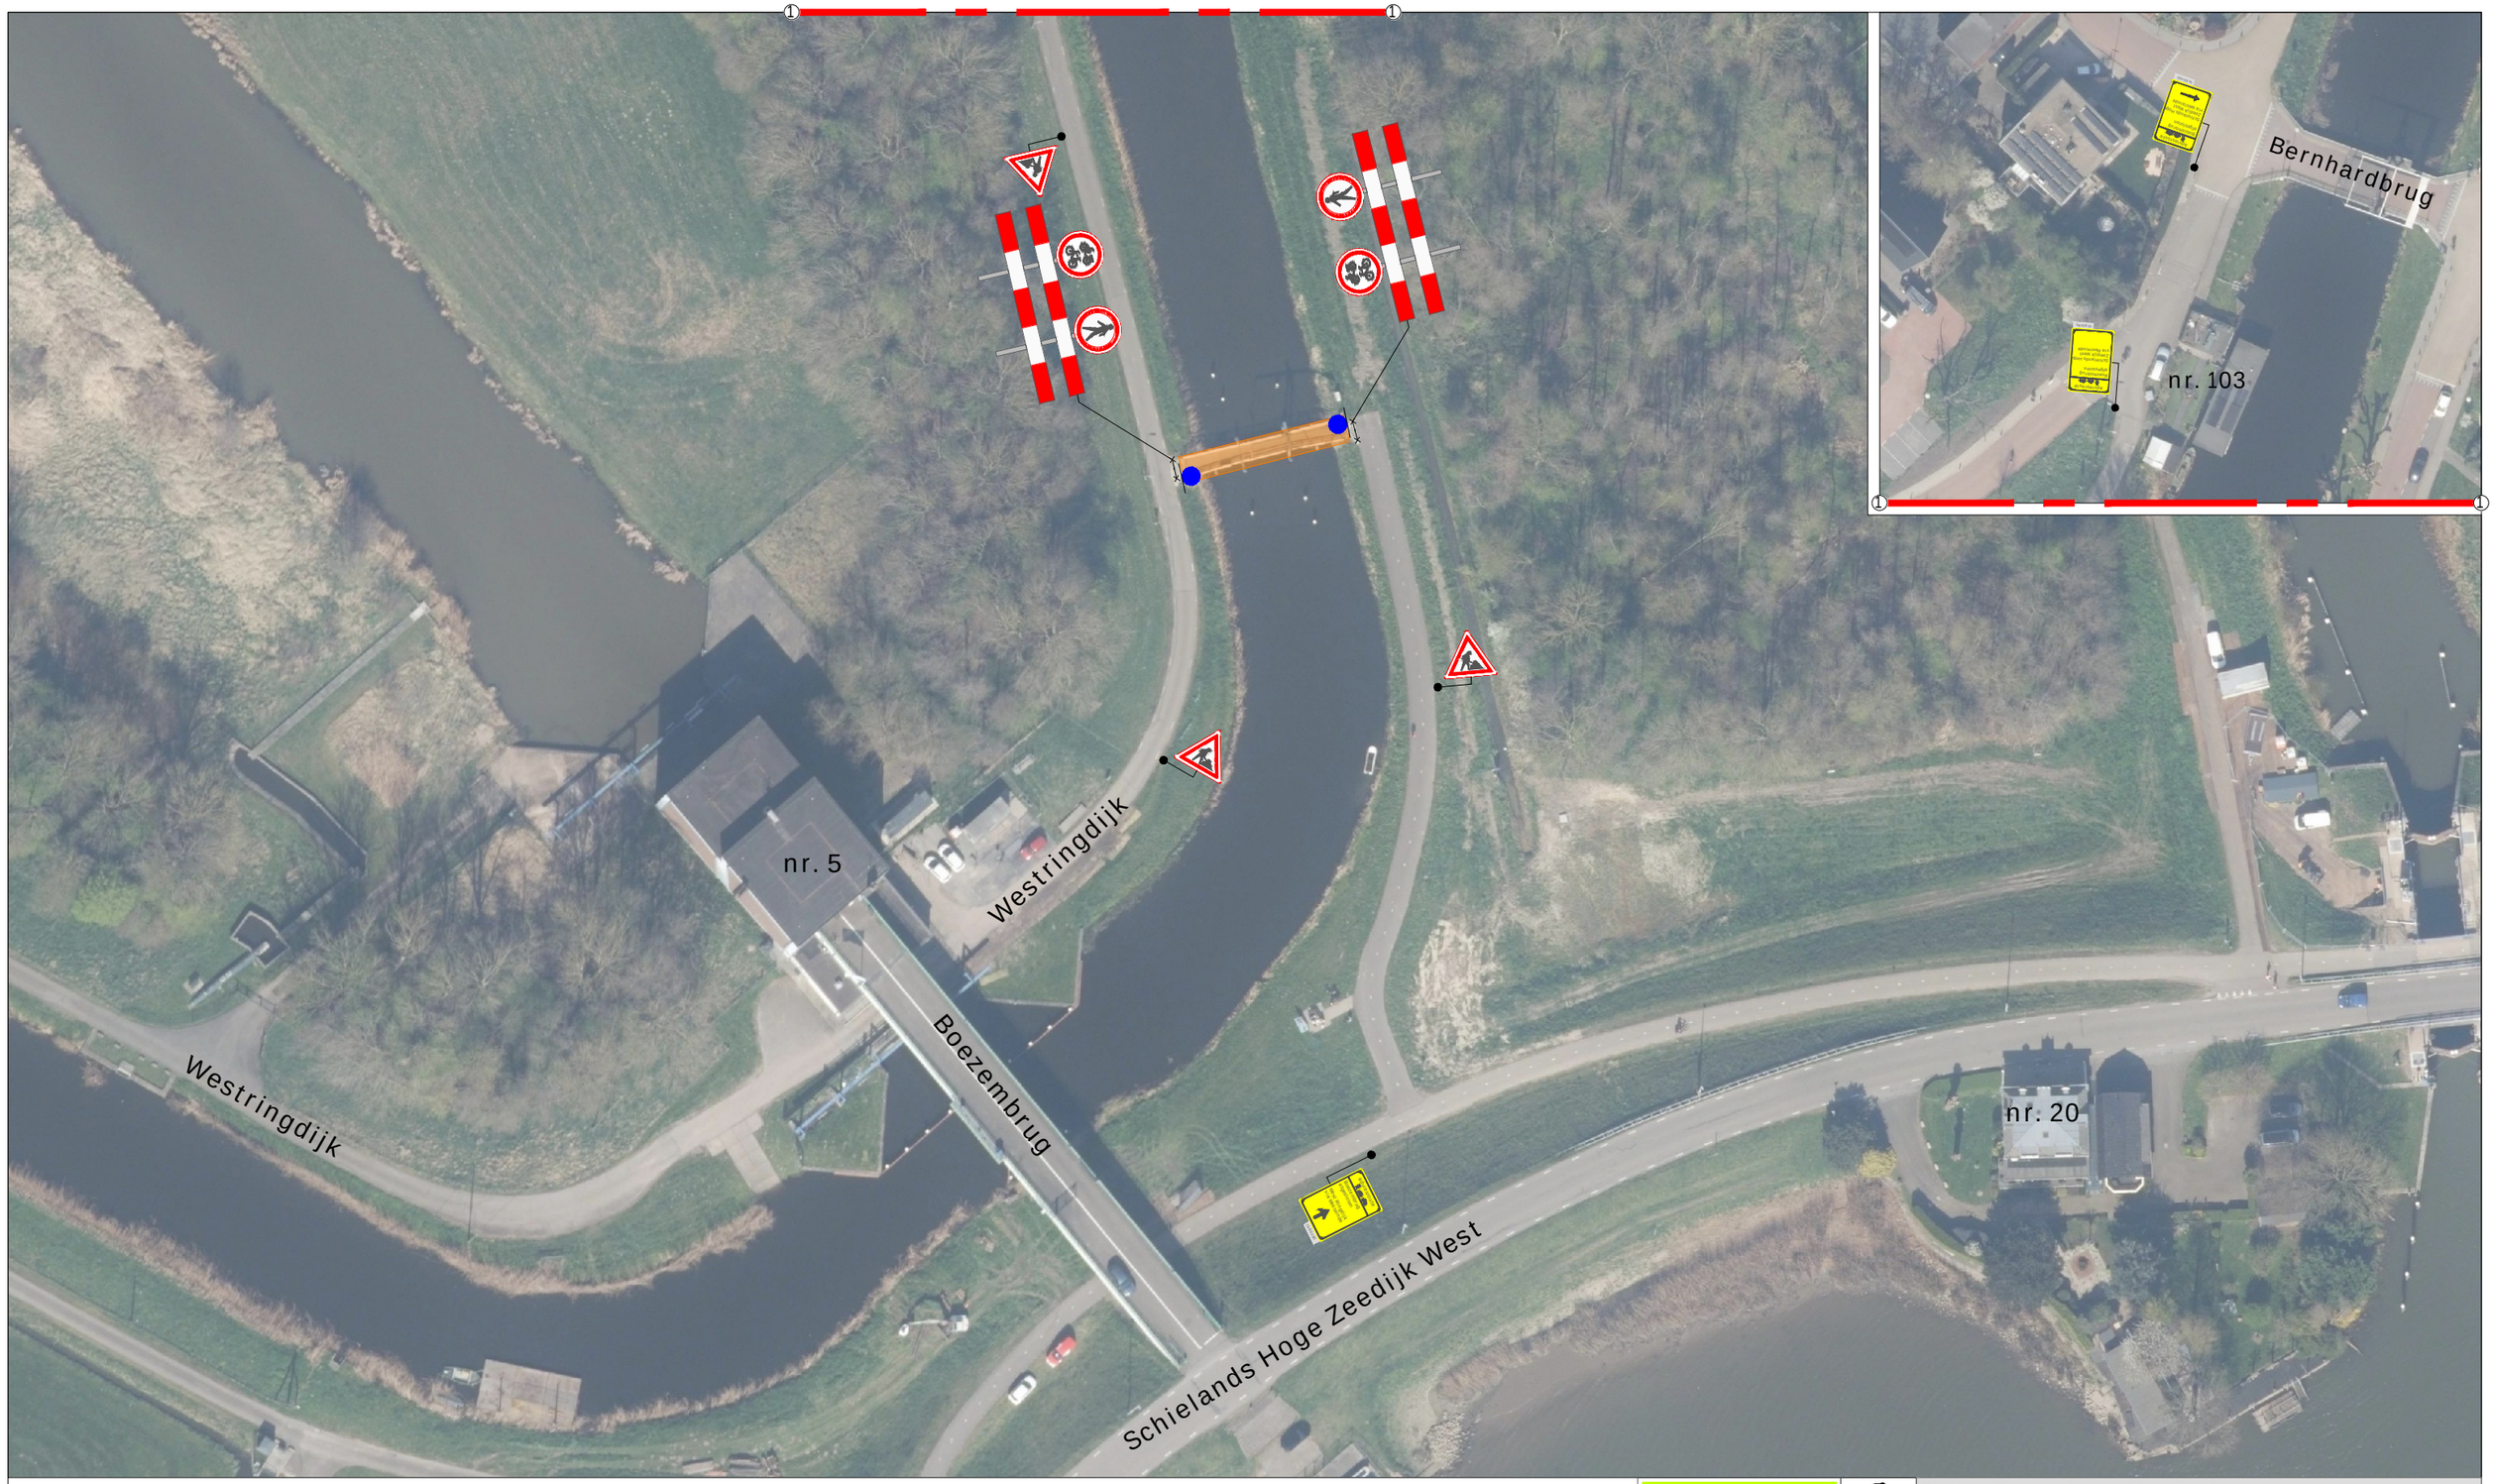


Legenda

Werkruimte

Dit fiets- en voetpad is dicht

X t/m X

2x

N

Moordrecht

Werkvakindeling FP

≥5m

≥5m

Project: Boezembrug te Moordrecht

Tekeningnummer: 126-04038-01

Ref.nr.: n.t.b.

Opdrachtgever:

Slangen Staal

Onderdeel: Verkeersmaatregel

Aard werkzaamheden: onderhoud brug

Werkvoorbereider	: E. van Rotterdam		
Getekend	: Y. Disseldorp	Datum	: 14-09-2026
Gecontroleerd	: J. Pool	Datum	: 14-09-2026

Status: ■ Concept ☐ Definitief | Schaal: n.v.t. | Formaat: A3 | www.versluysgroep.nl | K54368

Plaatsing conform CROW 96a en 96b - Conflicterende bebording / bewegwijzering afdekken