


Pijnacker

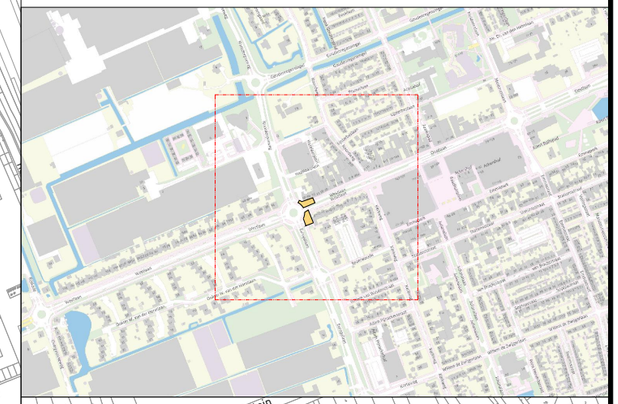

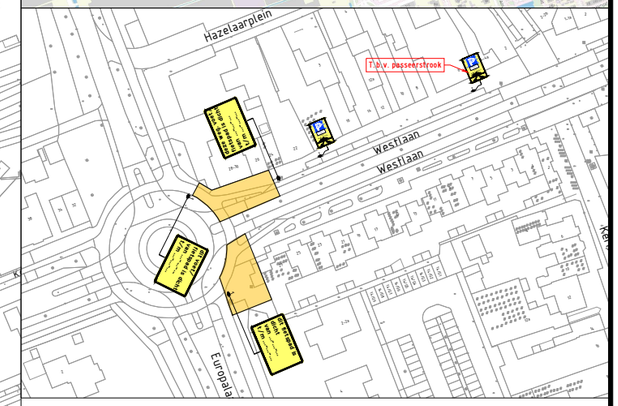

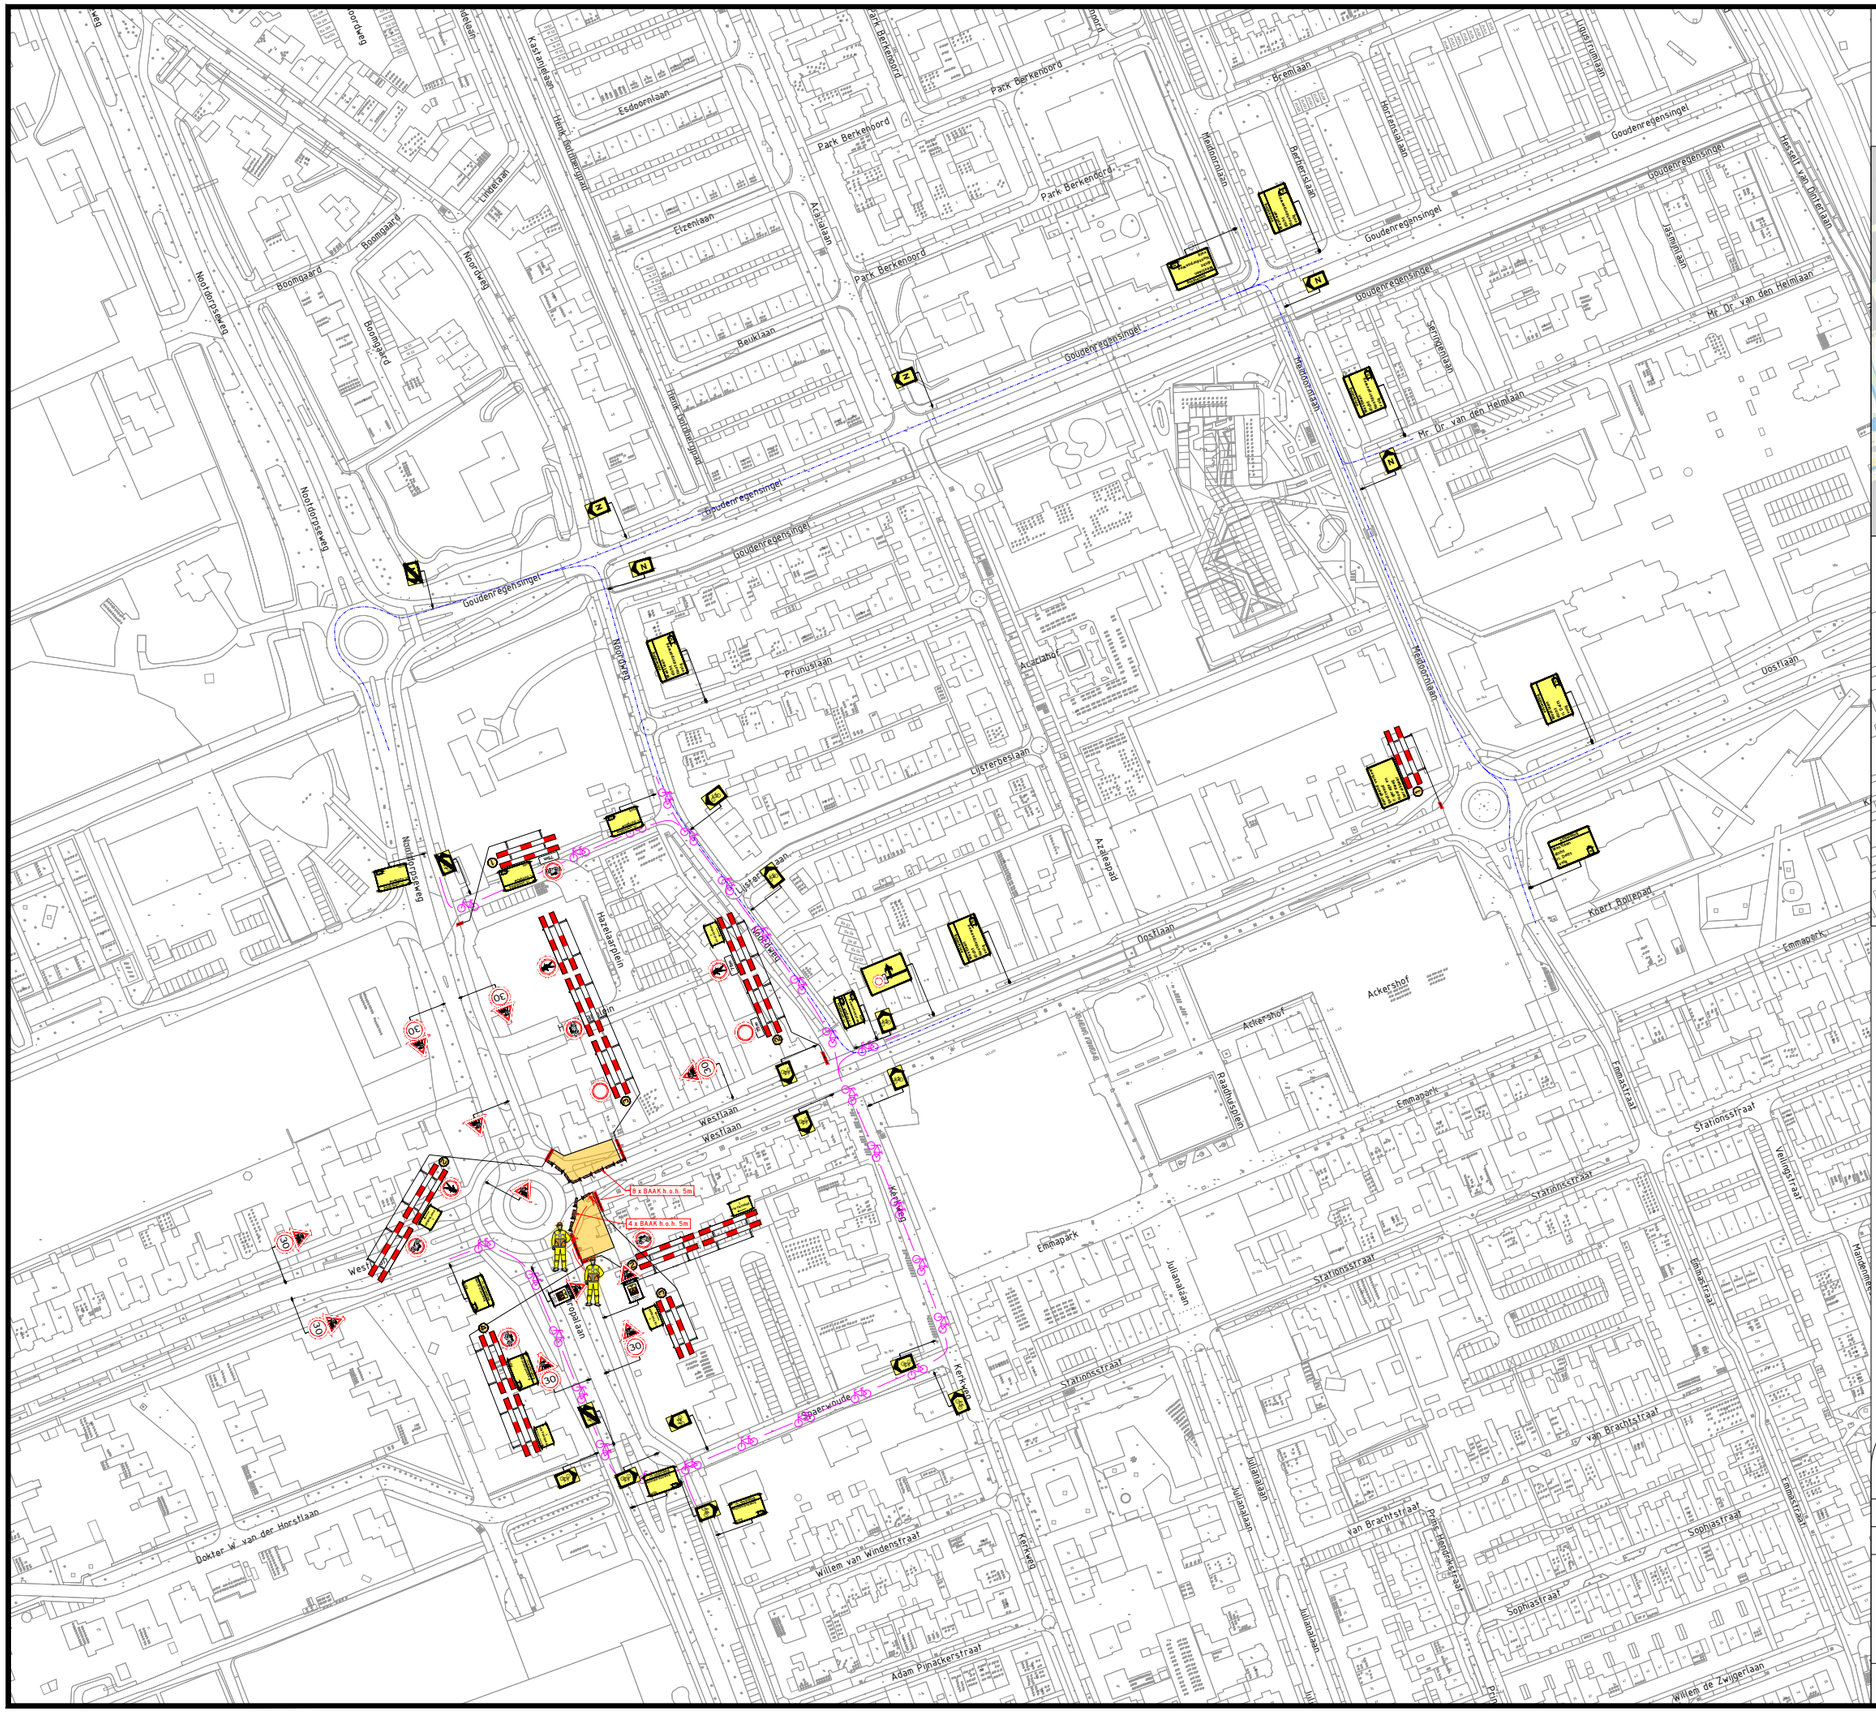

1	28-05-26	DDE	ELO	CONCEPT
Versie:	Datum:	Getekend:	Vrijgegeven:	Omschrijving / Status:

Project: Pijnacker Oostlaan
#

Omschrijving: Fase 1
-

Formaat: A3	Schaal: 1:2500
Project nr.: 10110402	Tekeningnummer: 1

Opdrachtgever

TSB INFRA SOLUTIONS

TVMH

- Conflicterende bebording afplakken/afkruisen
- De locatie van de bebording is indicatief, exacte locatie wordt in het werk bepaald
- Afzettingen en omleidingen conform regelgeving CROW 96a/b

G:\Gedeelde drives\Uitvoering\2. Operations\10013 - RDLA\10110402 - Pijnacker Oostlaan\10110402 - Pijnacker Oostlaan.dwg