

Parkeerverboden parkeerstrook

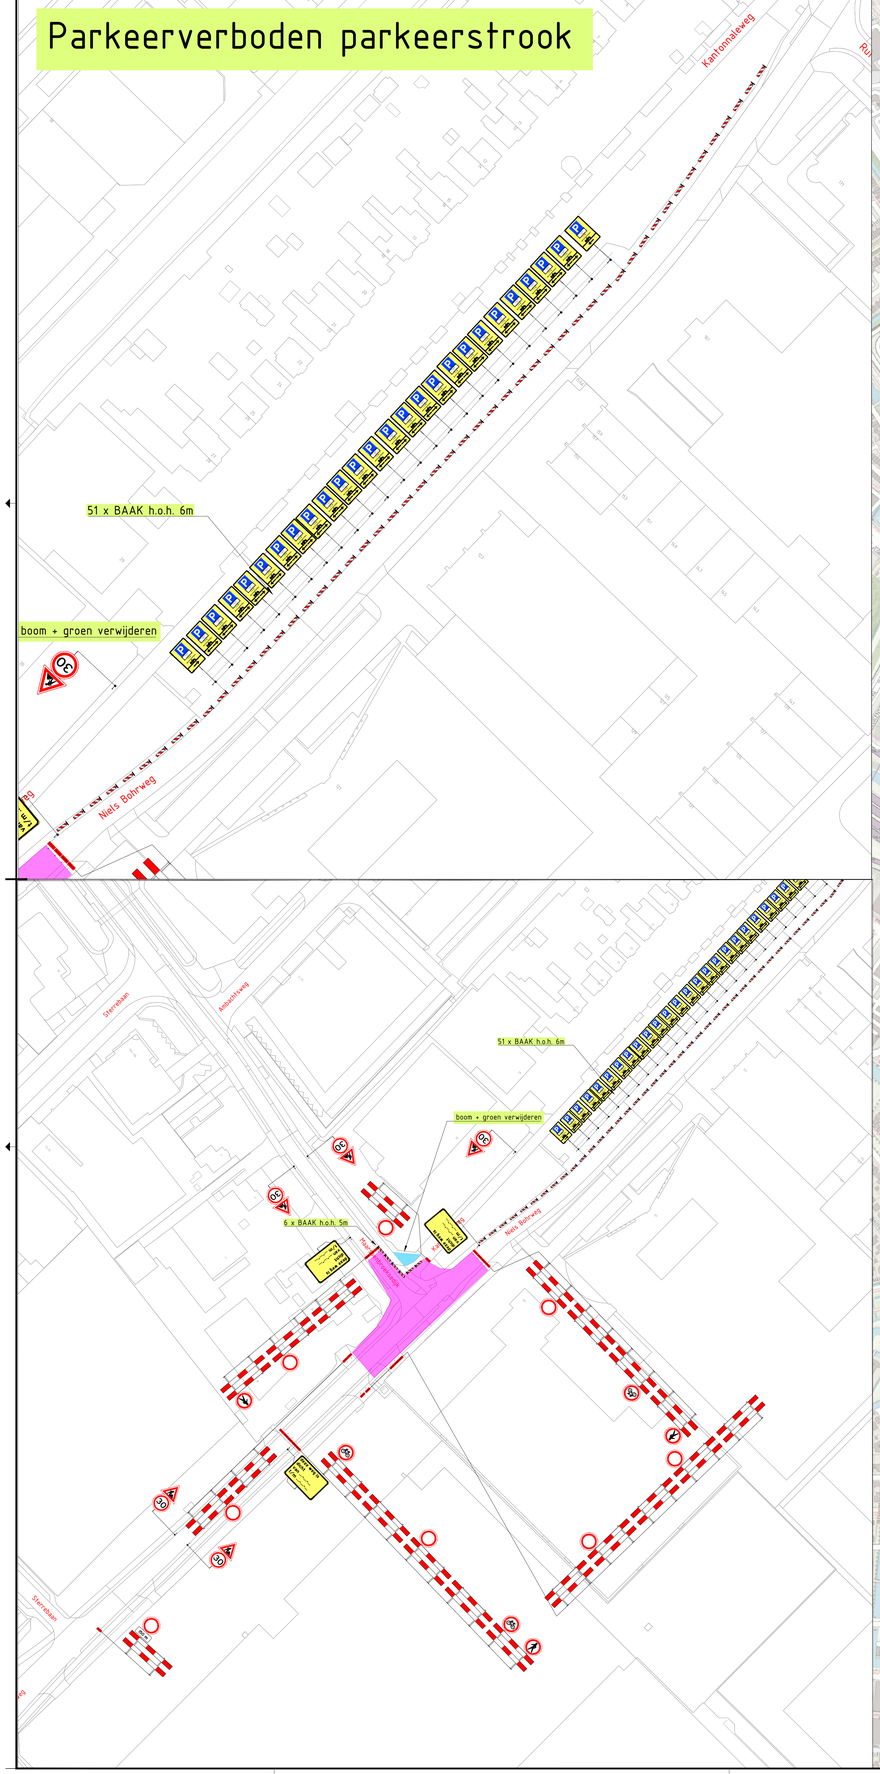

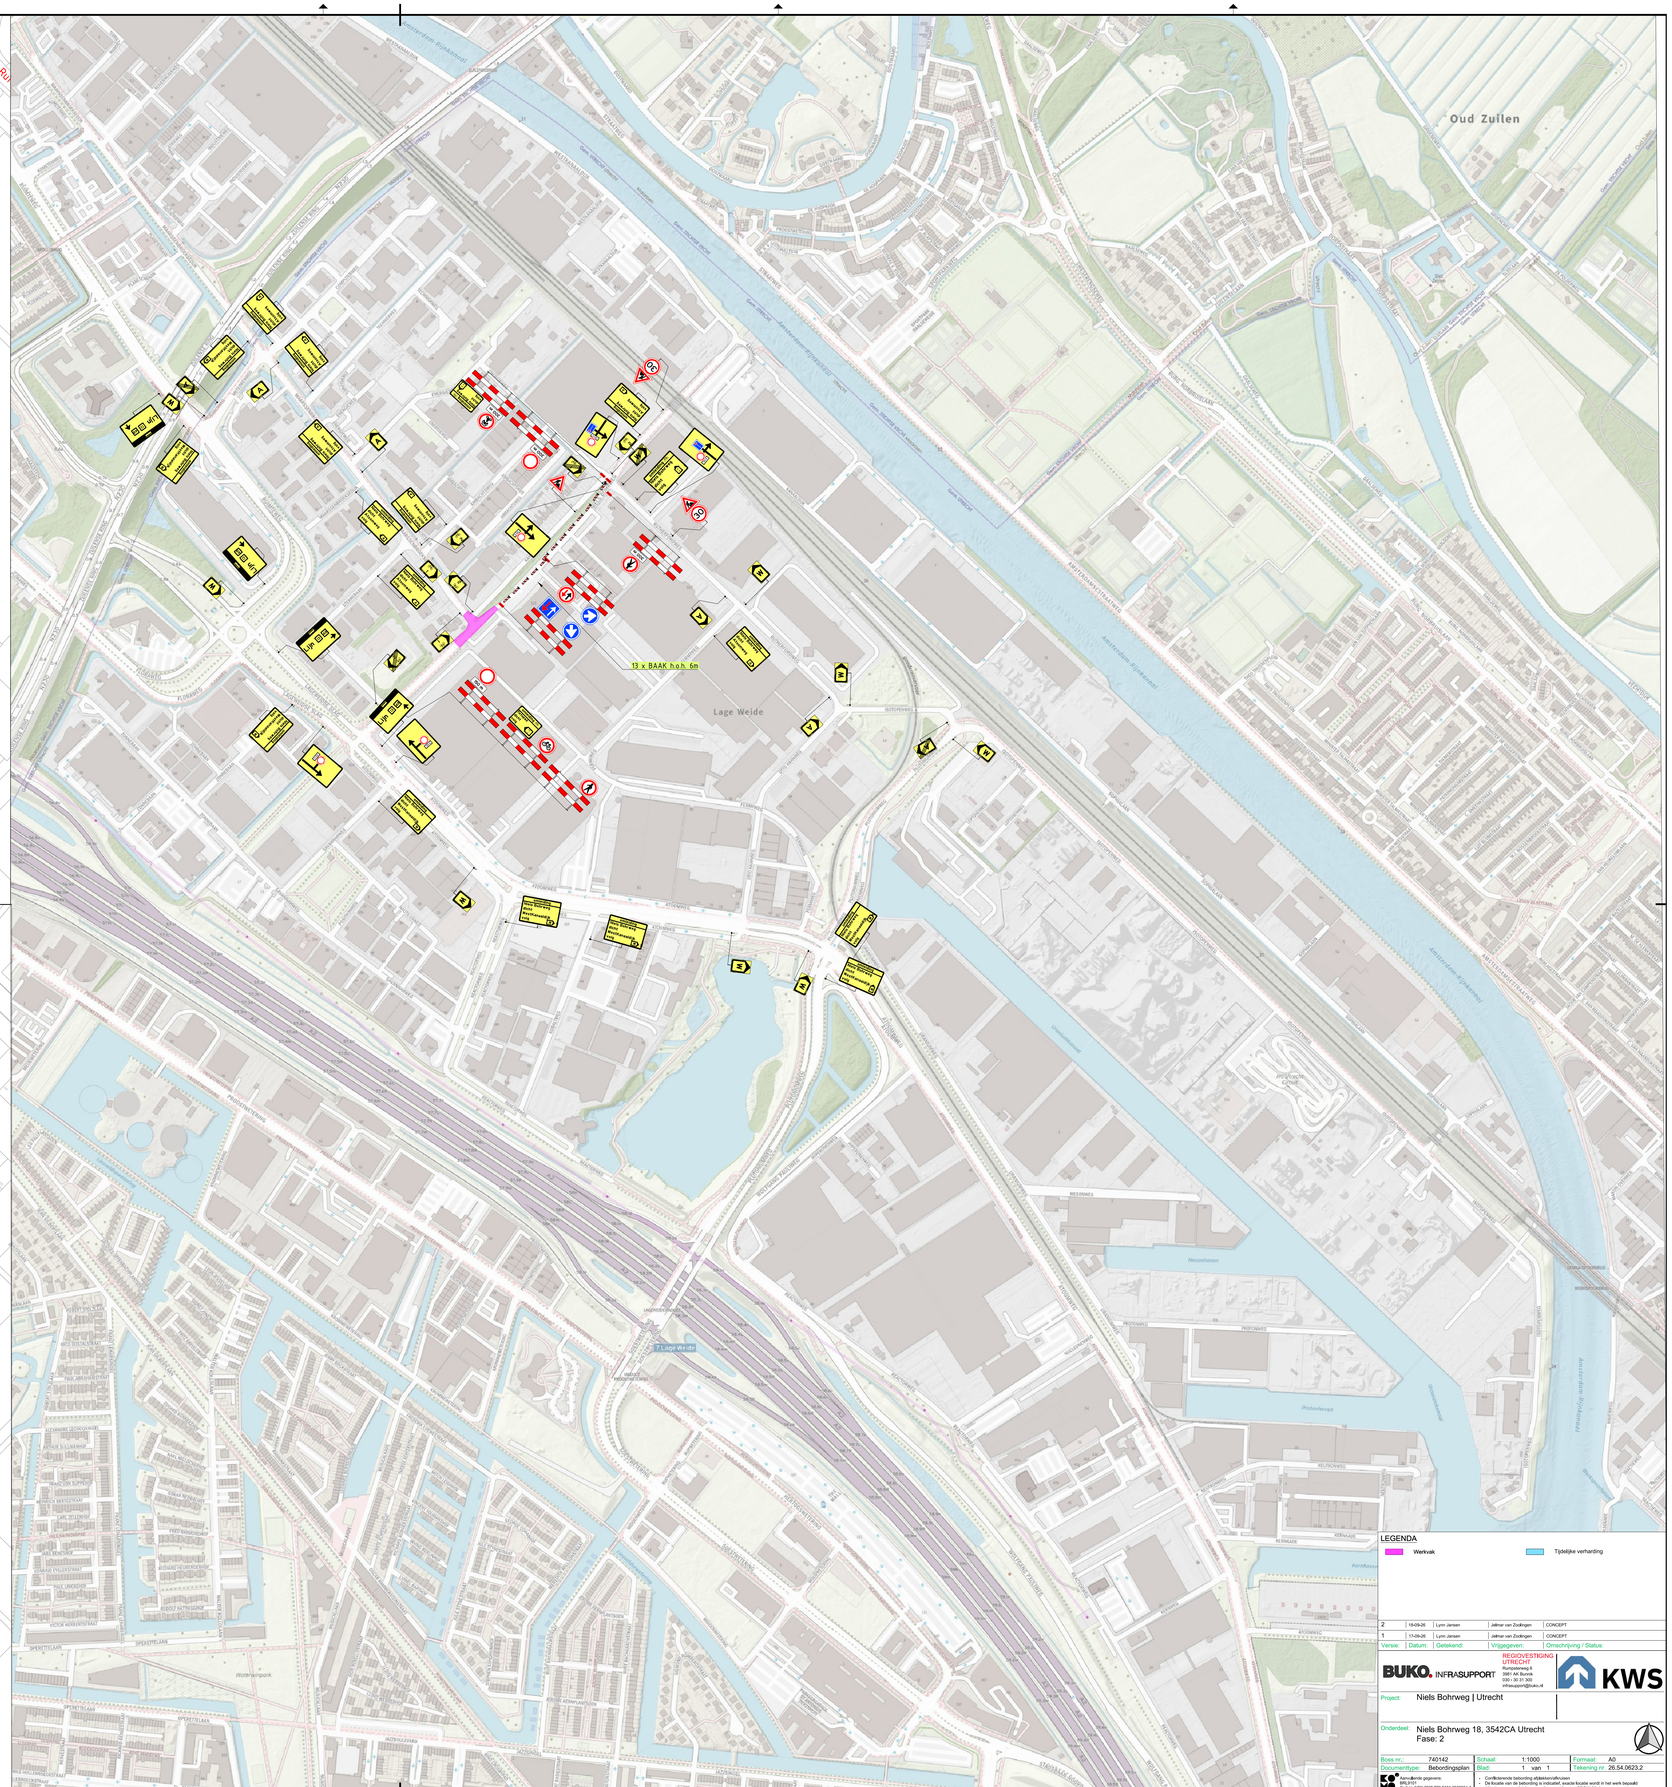

LEGENDA

Werkvak

Tijdelijke verharding

2	18-09-26	Lynn Jansen	Jelmar van Zodingen	CONCEPT
1	17-09-26	Lynn Jansen	Jelmar van Zodingen	CONCEPT
Versie:	Datum:	Getekend:	Vrijgegeven:	Omschrijving / Status:

BUKO. INFRASUPPORT
REGIOVESTIGING UTRECHT
Rumpenweg 6
3981 AK Bunnik
030 - 30 31 300
infrasupport@buko.nl

KWS

Project: Niels Bohrweg | Utrecht

Onderdeel: Niels Bohrweg 18, 3542CA Utrecht
Fase: 2

Boss nr.:	740142	Schaal:	1:1000	Formaat:	A0
Documenttype:	Bebordingsplan	Blad:	1 van 1	Tekening nr:	26.54.0623.2

Aansluitende gegevens:
GIS: HOH_2025.SHL9107_20200043

- Conflictvrije bebording afdekken/afhalen.
- Alle verkeersborden dienen zichtbaar te staan voordat wordt in het werk begaan!
- Afwijkingen en onbekende zullen in overleg worden opgelost.