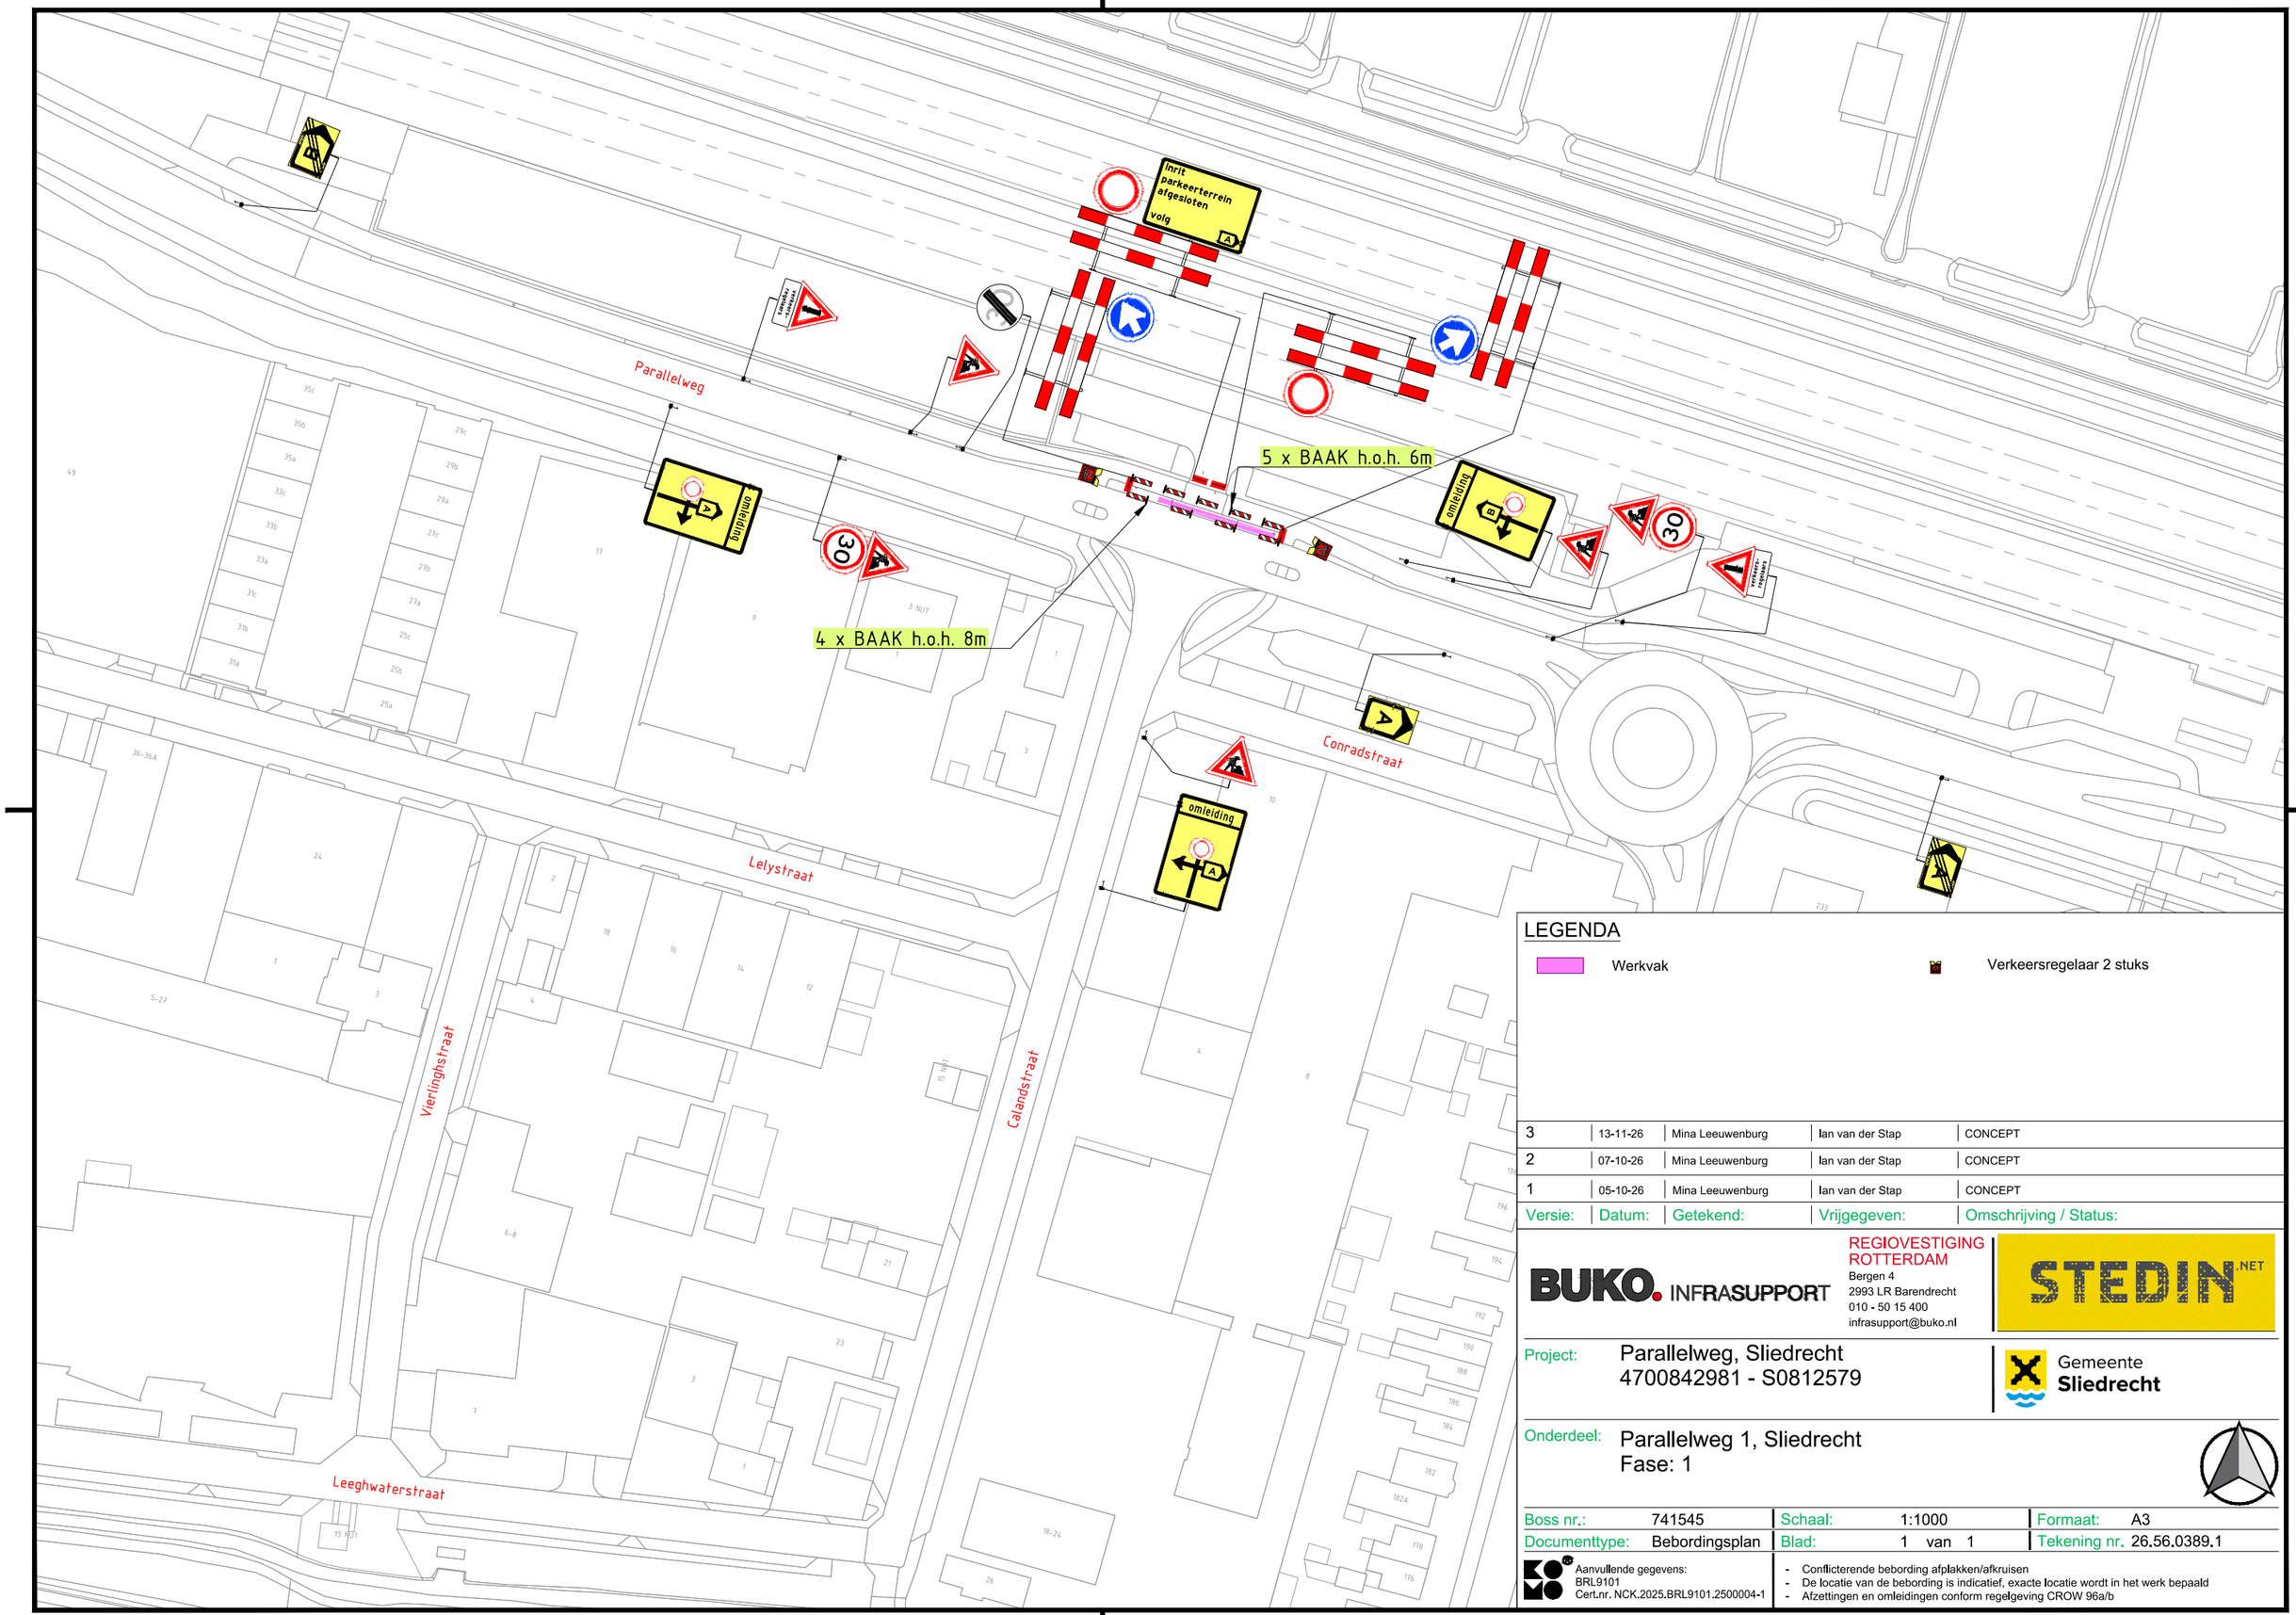


LEGENDA

Werkvak

Verkeersregelaar 2 stuks

Versie:	Datum:	Getekend:	Vrijgegeven:	Omschrijving / Status:
3	13-11-26	Mina Leeuwenburg	Ian van der Stap	CONCEPT
2	07-10-26	Mina Leeuwenburg	Ian van der Stap	CONCEPT
1	05-10-26	Mina Leeuwenburg	Ian van der Stap	CONCEPT

BUKO. INFRASUPPORT

REGIOVESTIGING ROTTERDAM
Bergen 4
2993 LR Barendrecht
010 - 50 15 400
infrasupport@buko.nl

STEDIN.NET

Project: Parallelweg, Sliedrecht
4700842981 - S0812579

Gemeente Sliedrecht

Onderdeel: Parallelweg 1, Sliedrecht
Fase: 1

Boss nr.:	741545	Schaal:	1:1000	Formaat:	A3
Documenttype:	Bebordingsplan	Blad:	1 van 1	Tekening nr.	26.56.0389.1

Aanvullende gegevens:
BRL9101
Cert.nr. NCK.2025.BRL9101.2500004-1

- Conflicterende bebording afplakken/afkruisen
- De locatie van de bebording is indicatief, exacte locatie wordt in het werk bepaald
- Afzettingen en omleidingen conform regelgeving CROW 96a/b

H:\7. Verkeersplannen - Tekenaars\Mina\01. Projecten\2026\26.56.0351 tm 26.56.0400\26.56.0389 741545 Parallelweg, Sliedrecht\26.56.0389.1 741545 Parallelweg, Sliedrecht v3.dwg