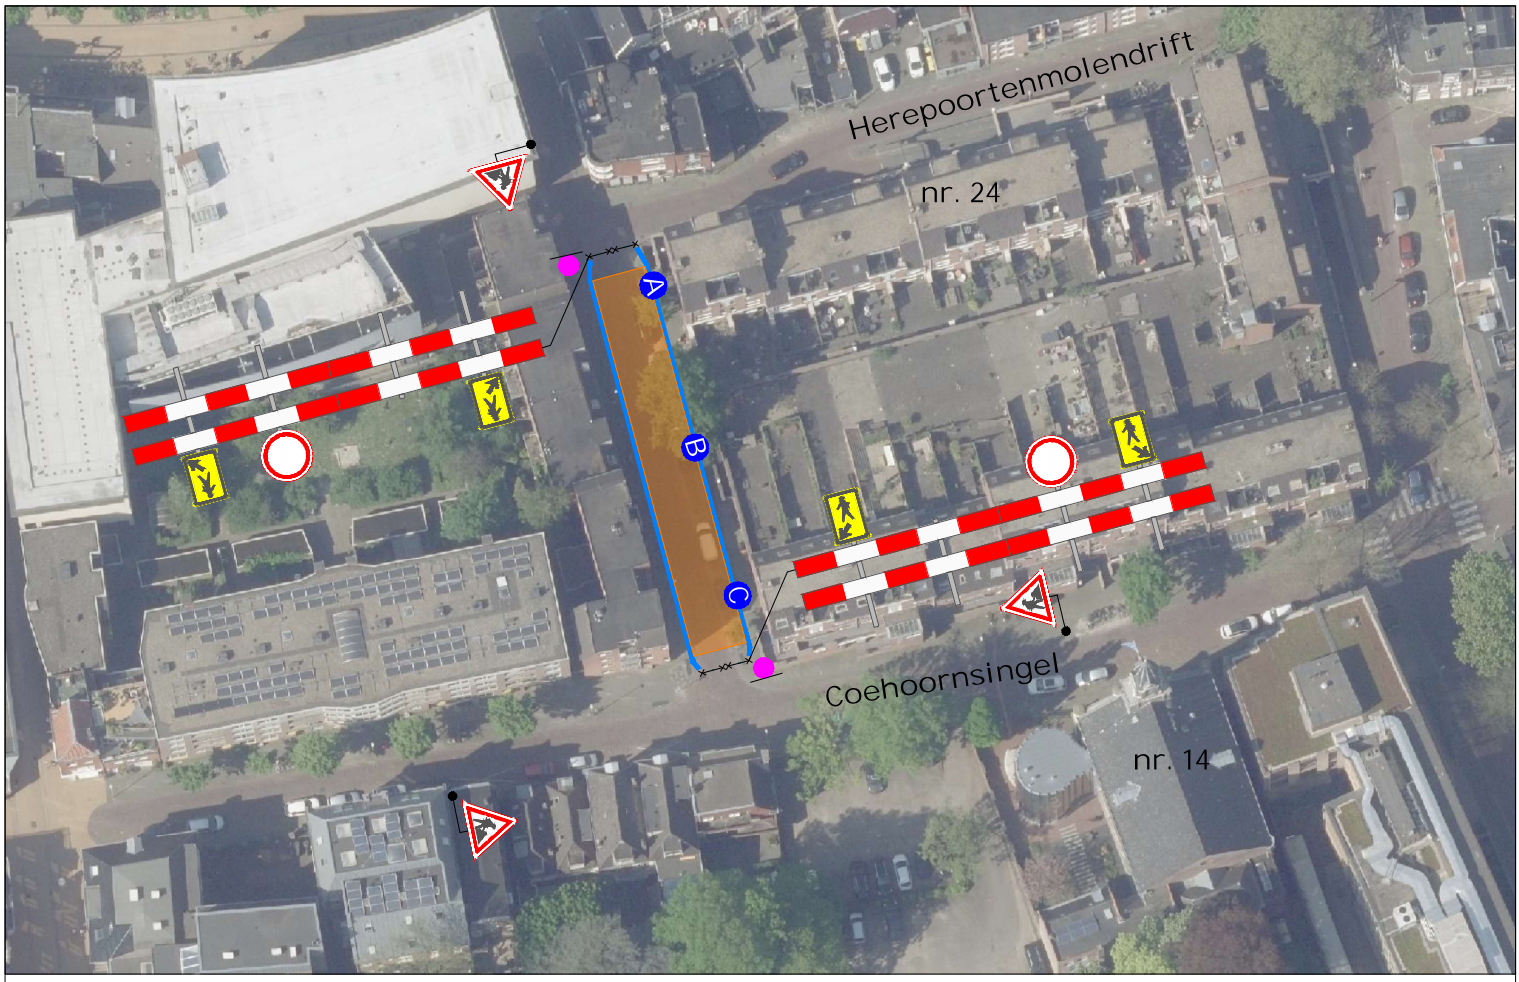

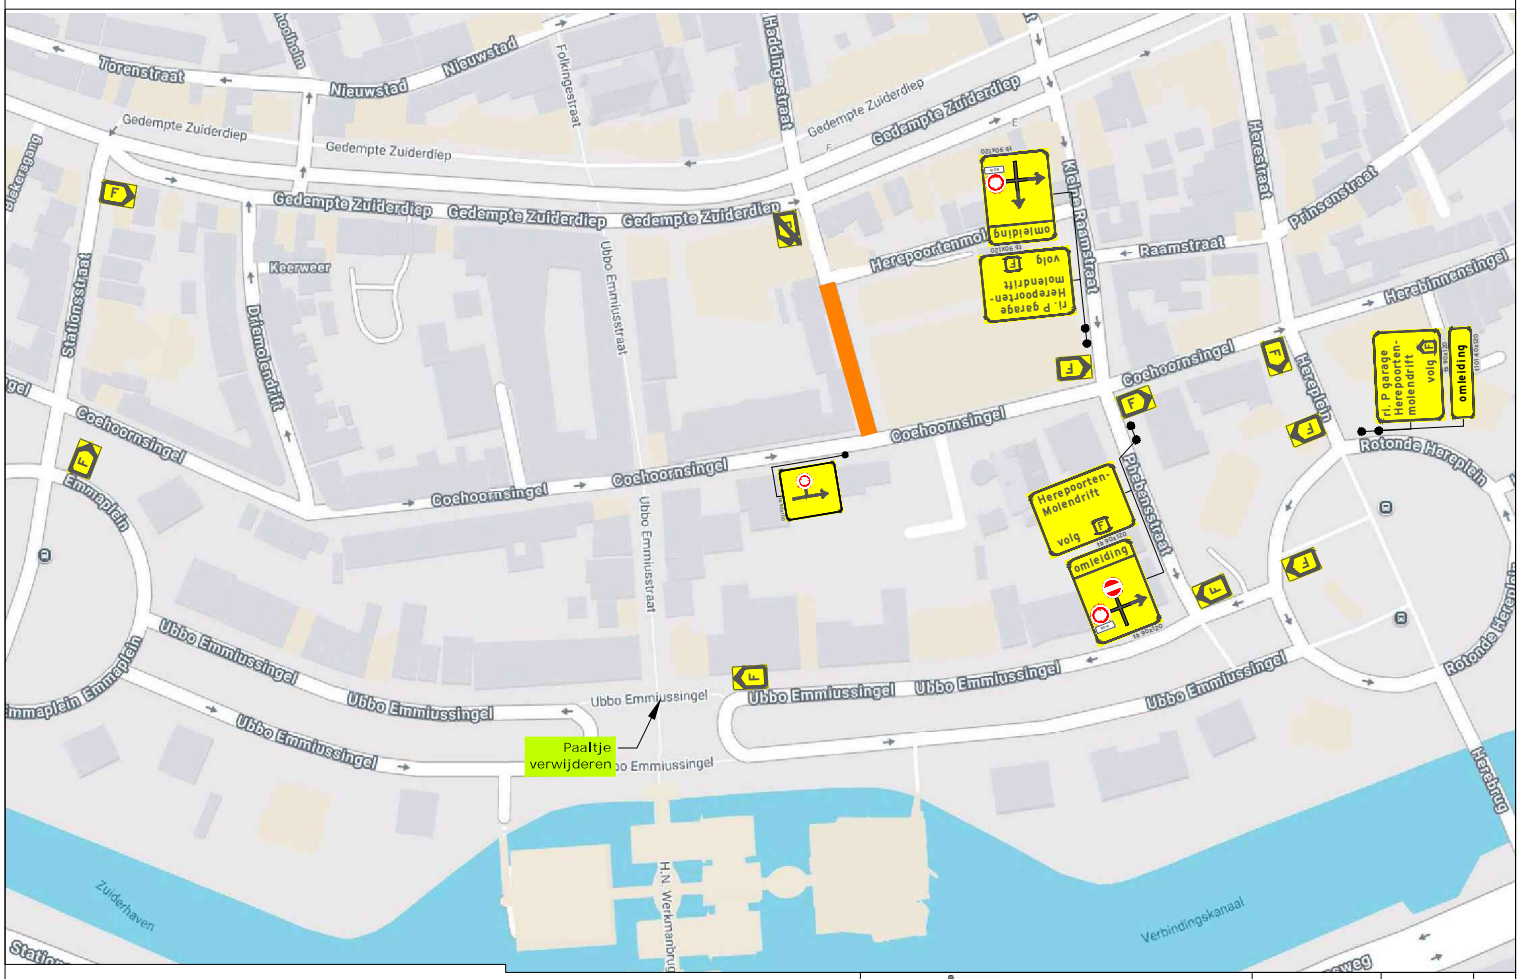

Legenda

- Werkruimte
- Bakens (ca. 60 m)
- Deze weg is dicht X t/m X
- 2x
- A 1x
- B 1x
- C 1x

N
W O
Z

OPDRACHTGEVER: ROYAL WAGENBORG

ONDERDEEL: Ruiterstraat te Groningen

GETEKEND:		DATUM:
GET:	D.B. van der Waal	11-04-2025
GEZ:	P. Abbink	11-04-2025
VRIJ:		
Revisie:	GET:	

SCHAAL:

PROJECT NR.

FORMAAT A3

TEK NR. 425-00369.a-07

BLAD NR.

abbink verkeerstechniek — Technische Infra Verkeersvoorzieningen

Postadres: Abbink Verkeerstechniek B.V. Postbus 87 7670 AB Vriezenveen
Bezoekadres: Lindberghstraat 14 7903 BN Hoogeveen
Telefoon 0528 - 234018
Email hoogeveen@abbinkverkeerstechniek.nl

© Abbink Verkeerstechniek B.V.

De locatie van de borden is een indicatie, de exacte locatie wordt in het werk bepaald.

NKC.2021.283.Br|9101.N095.1