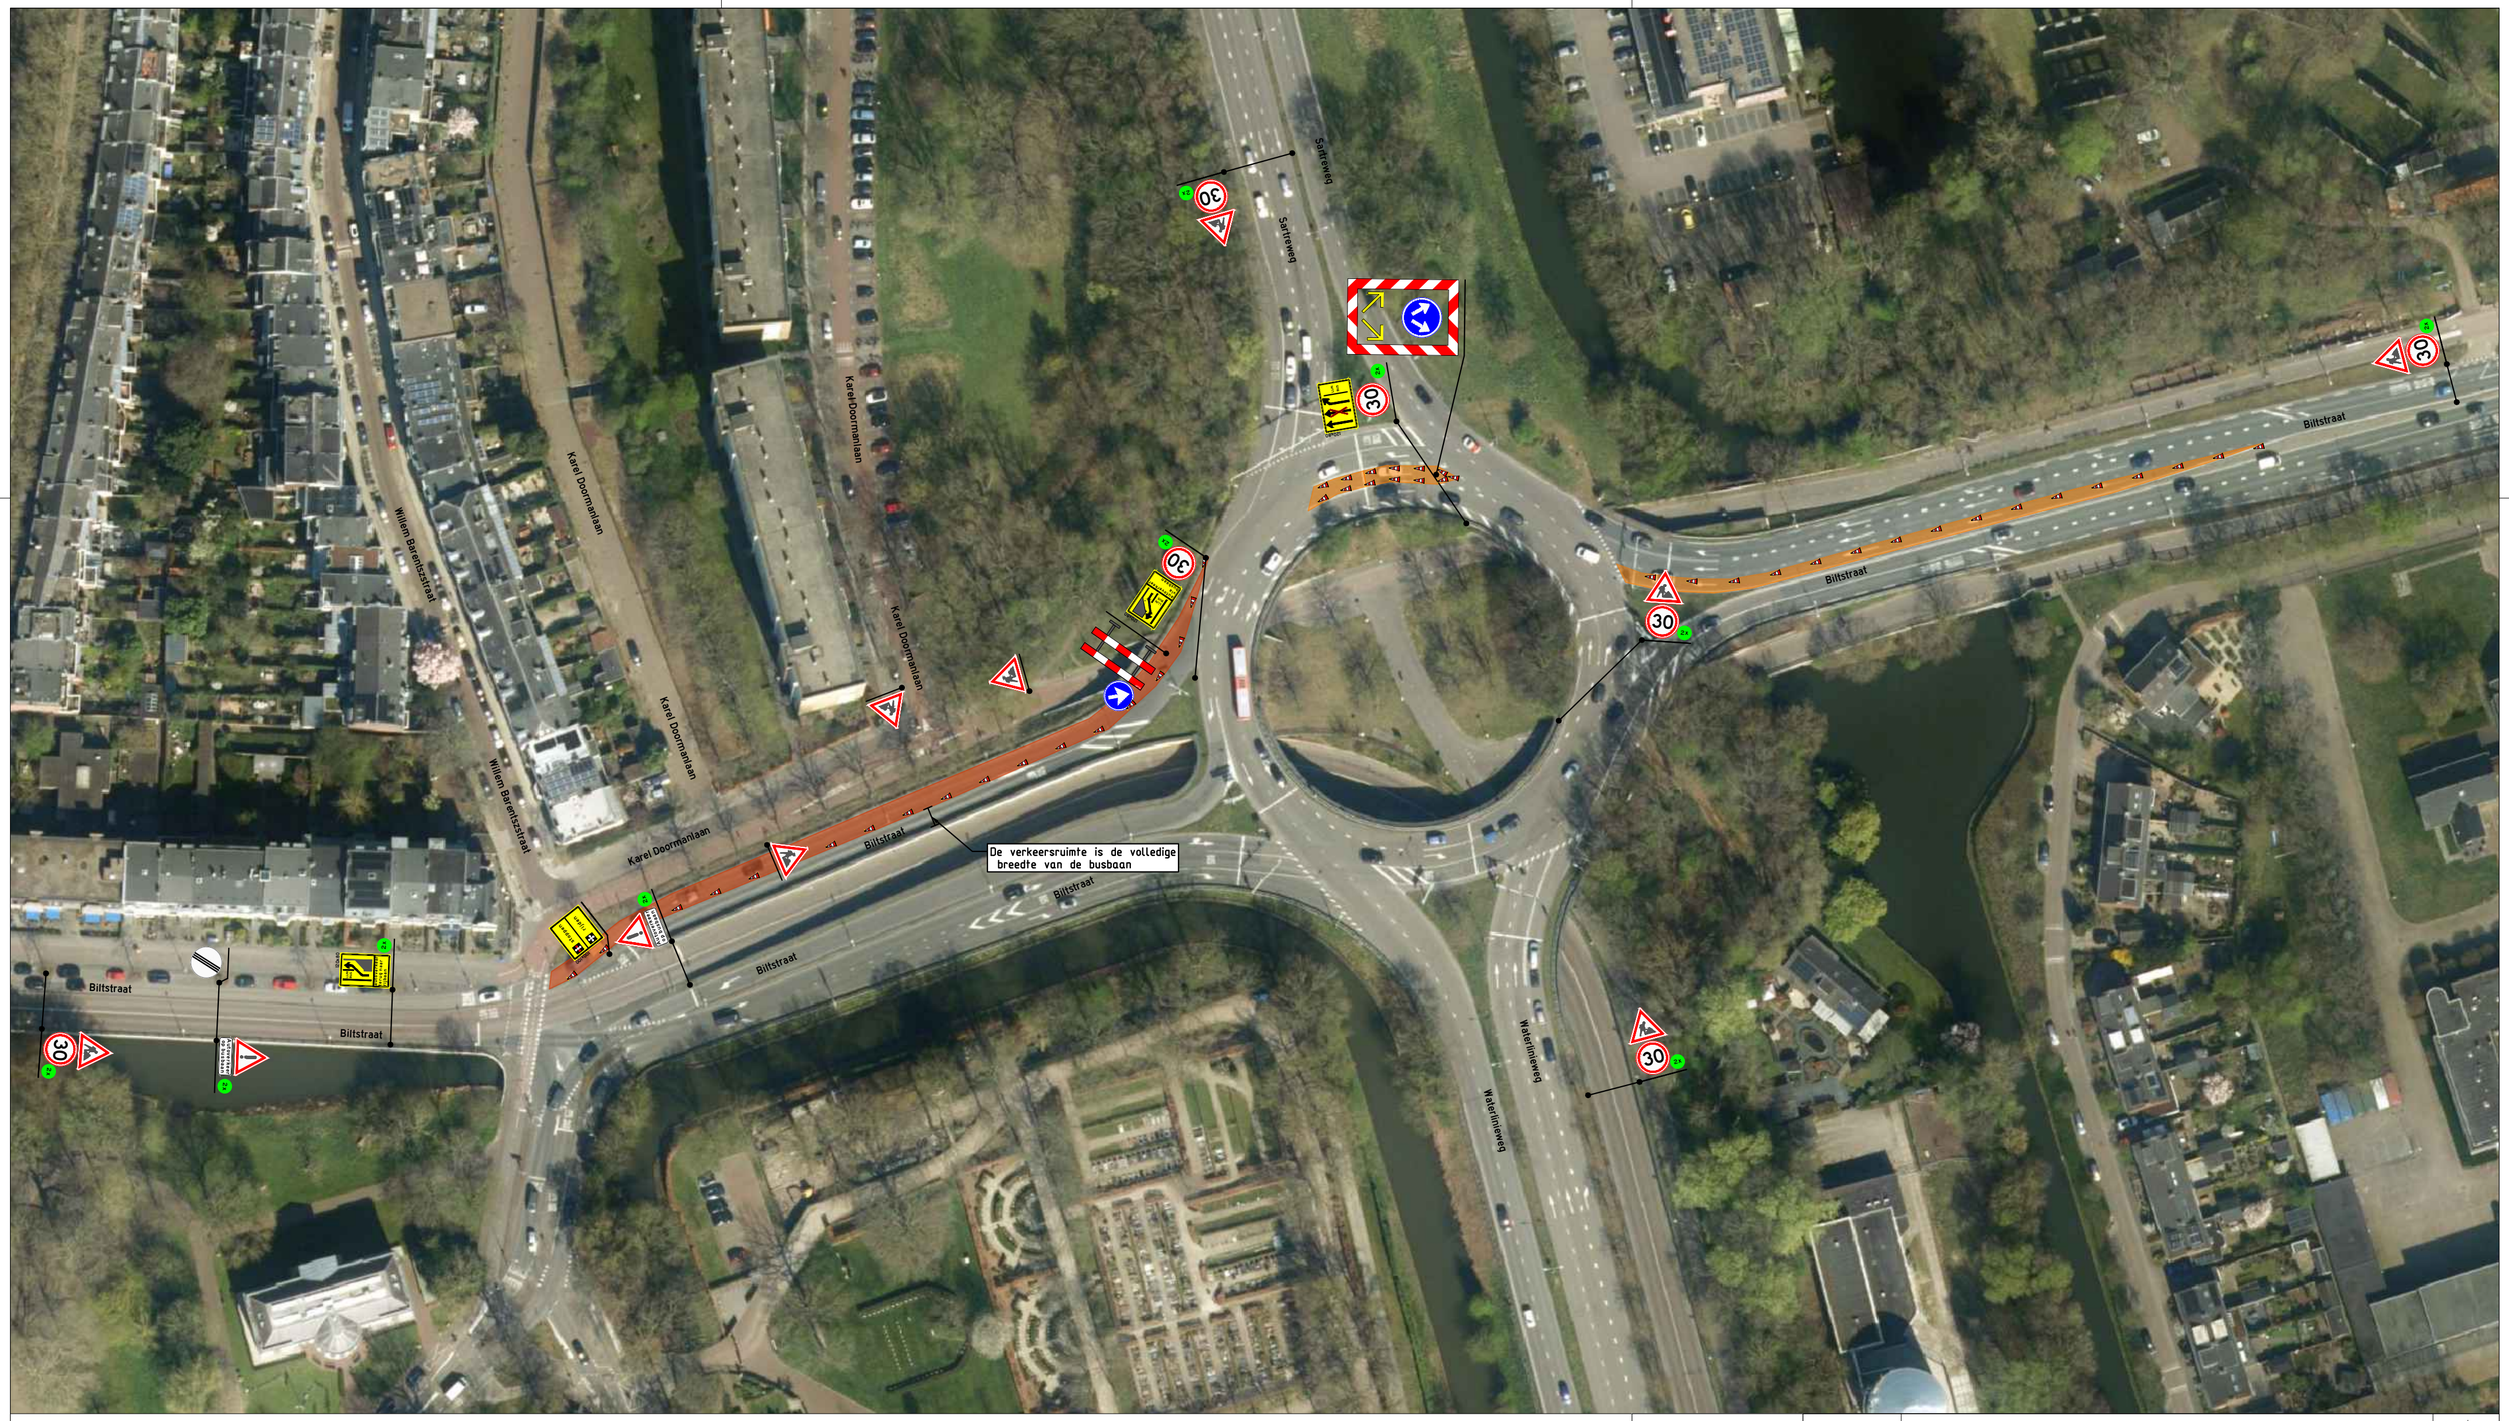


Legenda:

- Werkvak
- Afzetting
- Langsafzetting (360m) 50km/u

Opmerking:

Let op! Voor de montage van de borden zijn geleiderailklemmen en hi-torquebanden vereist.

De bordenlocatie is indicatief. De precieze positie wordt tijdens het werk vastgesteld.

Tijdelijk afplakken of afdekken van tegenstrijdige bewegwijzering en verkeersborden.

Project:	**Bilstraat Utrecht**			
Betreft:	Vervangen van de geleiderail			
Tekeningnr.:	262-003-003	Status: Voorlopig	Versie: 1.0	Formaat: A2
Getekend:	D. Horak	Datum: 21-07-2026		
Gecontroleerd:	R. Brands	Datum: 21-07-2026		
Opdrachtgever:	Scherrenberg			

Scherrenberg

W. van den Heuvel

Uw partner in verkeersvoorzieningen