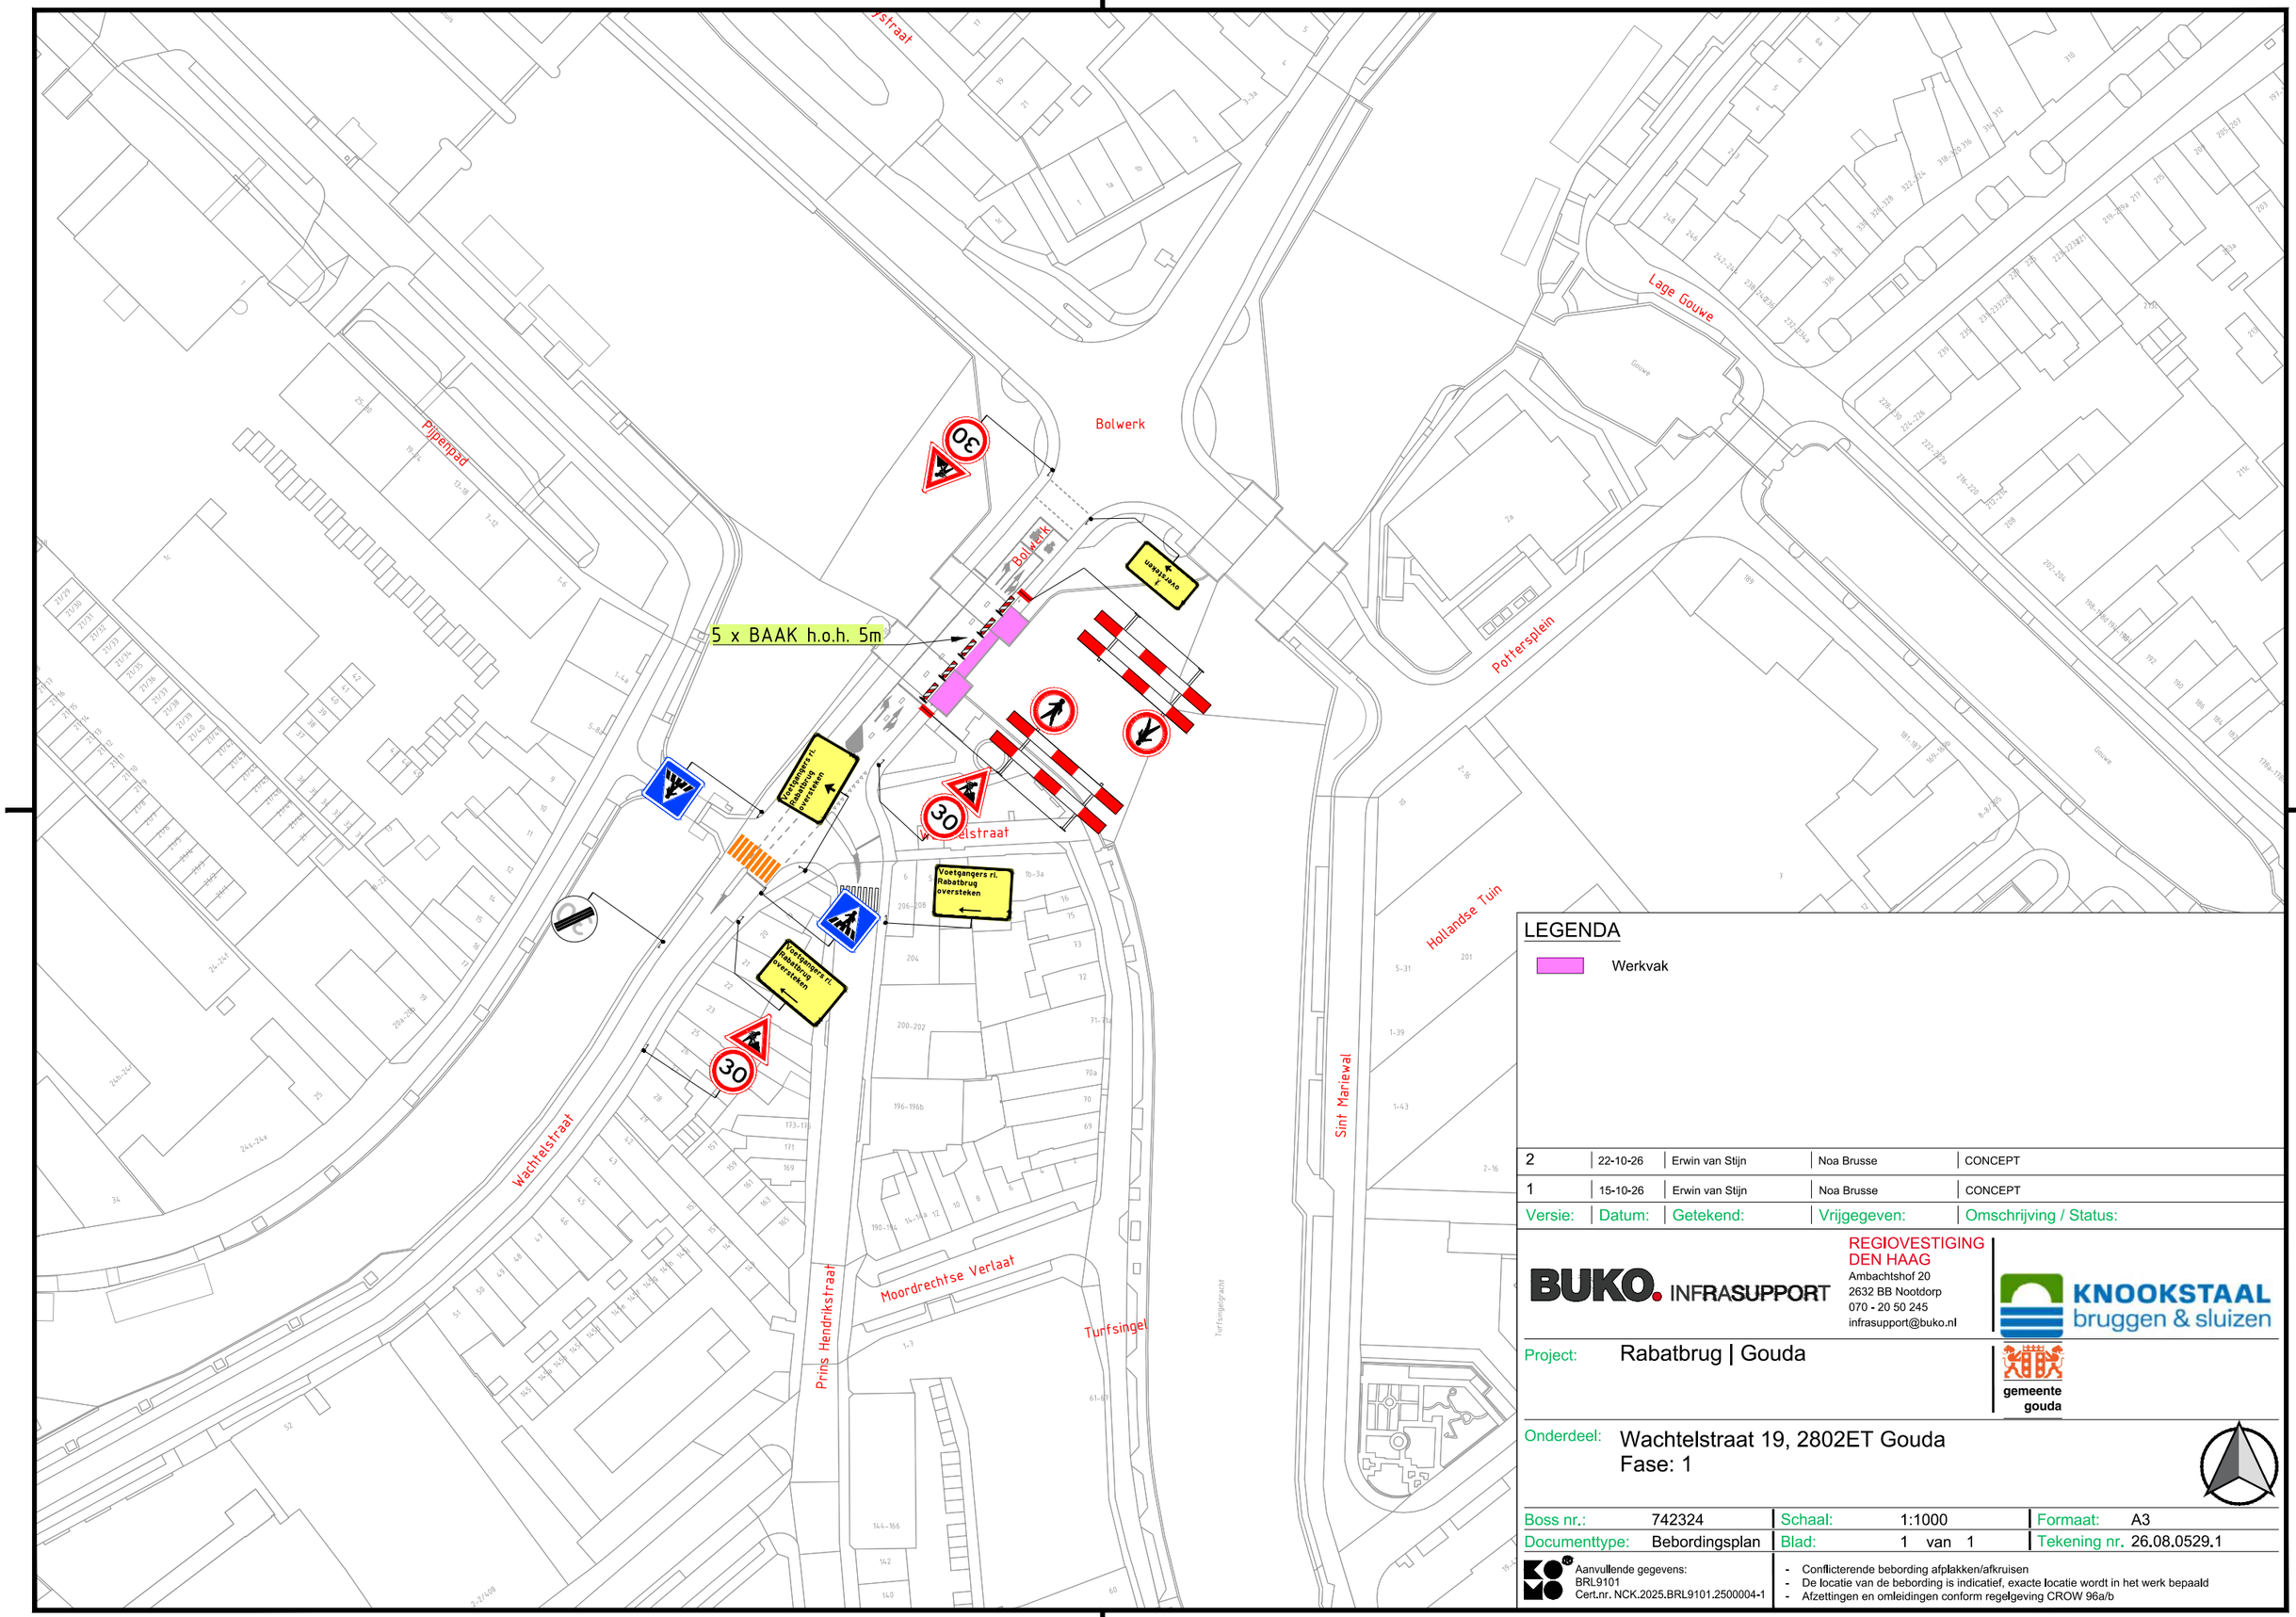


LEGENDA

Werkvak

Versie:	Datum:	Getekend:	Vrijgegeven:	Omschrijving / Status:
2	22-10-26	Erwin van Stijn	Noa Brusse	CONCEPT
1	15-10-26	Erwin van Stijn	Noa Brusse	CONCEPT

BUKO. INFRASUPPORT
REGIOVESTIGING DEN HAAG
Ambachtshof 20
2632 BB Nootdorp
070 - 20 50 245
infrasupport@buko.nl

KNOOKSTAAL bruggen & sluizen

Project: Rabatbrug | Gouda

gemeente gouda

Onderdeel: Wachtelstraat 19, 2802ET Gouda
Fase: 1

Boss nr.:	742324	Schaal:	1:1000	Formaat:	A3
Documenttype:	Bebordingsplan	Blad:	1 van 1	Tekening nr.	26.08.0529.1

Aanvullende gegevens:
BRL9101
Cert.nr. NCK.2025.BRL9101.2500004-1

- Conflicterende bebording afplakken/afkruisen
- De locatie van de bebording is indicatief, exacte locatie wordt in het werk bepaald
- Afzettingen en omleidingen conform regelgeving CROW 96a/b

H:\7. Verkeersplannen - Tekenaars\Erwin\Projecten\2026\26.08.0501 tm 26.08.0600\26.08.0526 tm 26.08.0550\26.08.0529 742324 Rabatbrug, Gouda\26.08.0529.1 742324 Rabatbrug, Gouda v2.dwg