

Hoofddorp

Trace

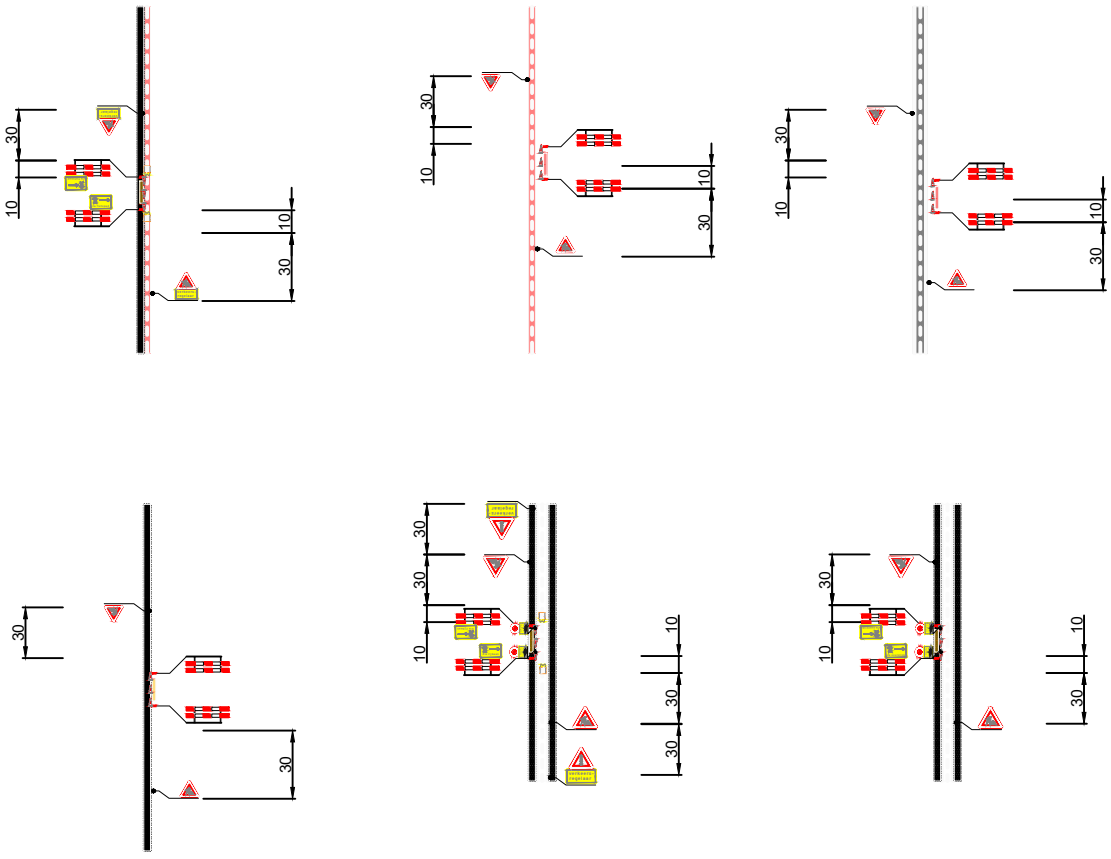

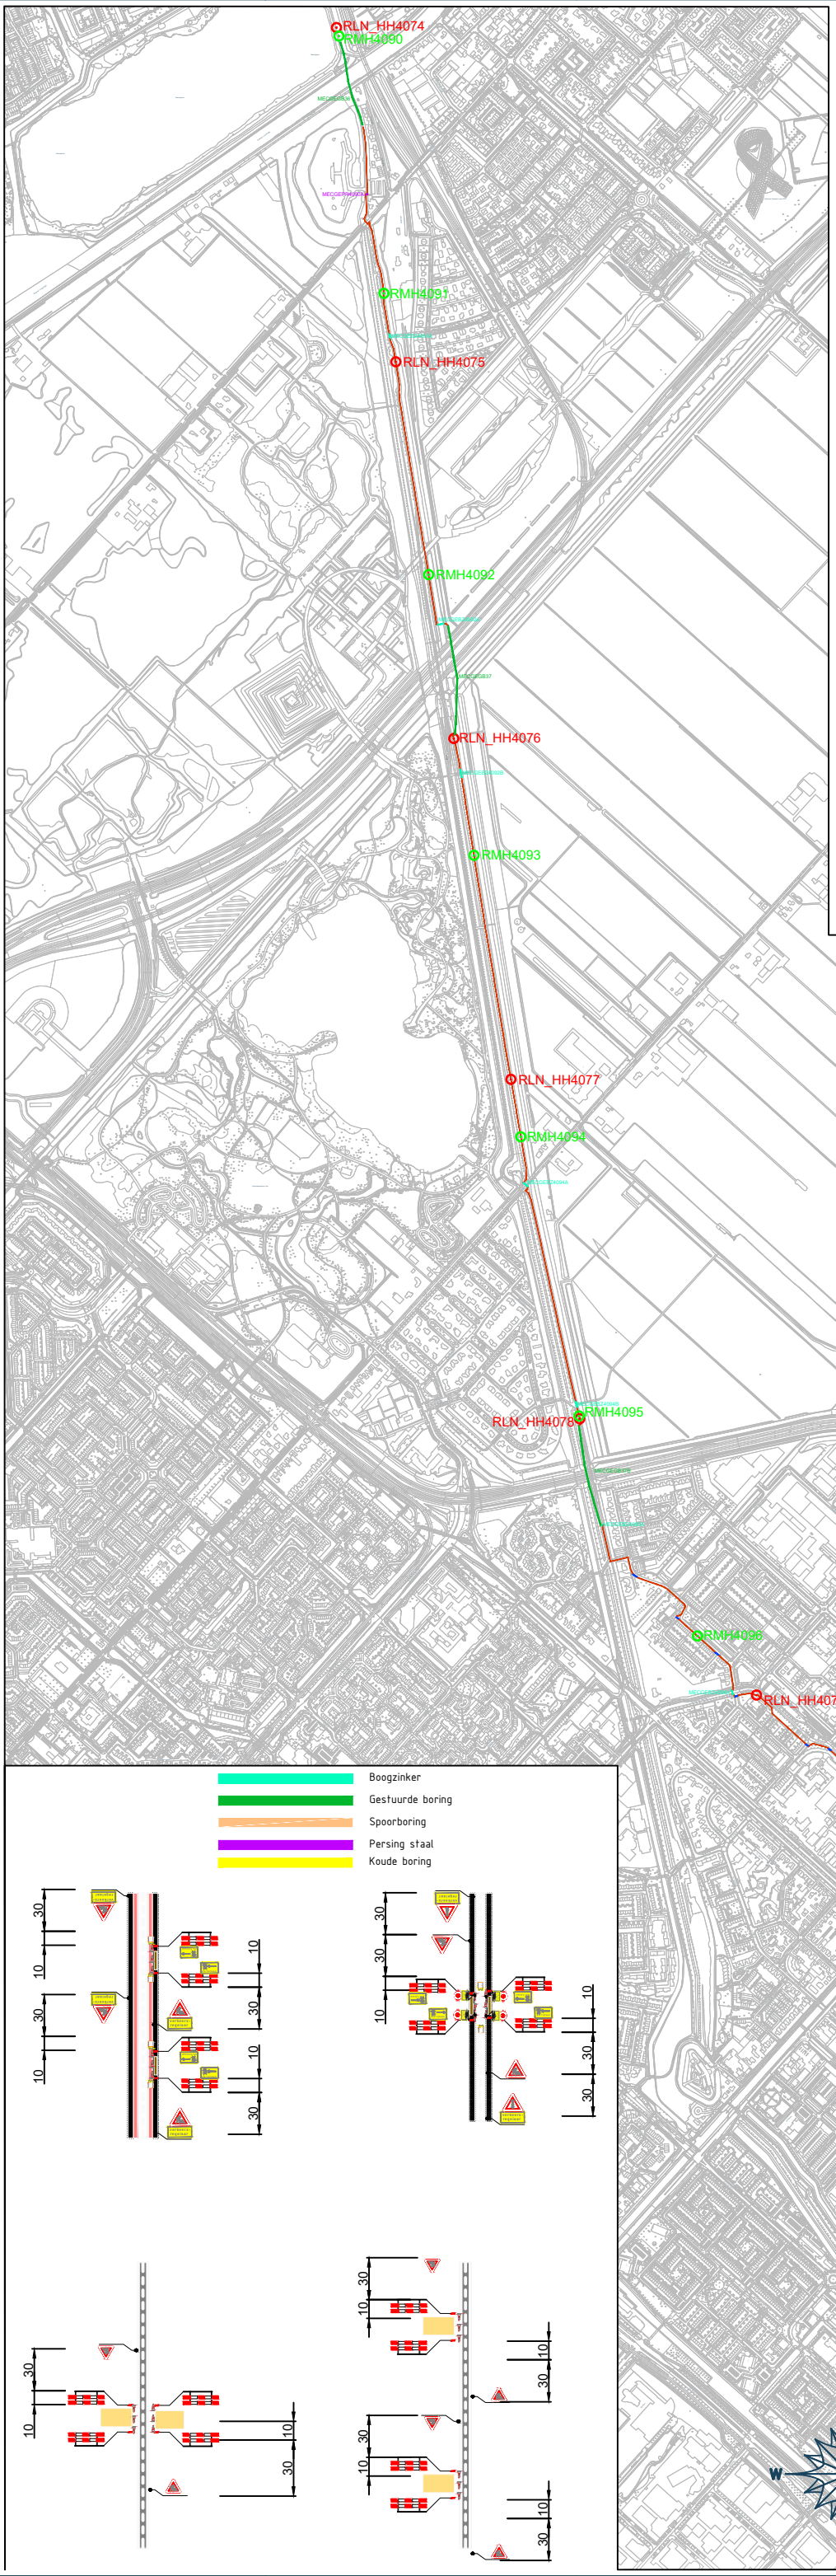

Boogzinker
Gestuurde boring
Spoorboring
Persing staal
Koude boring

Getekend: DDE	
Datum: 7-8-2026	
Controleur: MSI	
Datum: 7-8-2026	
Formaat: A3	
Schaal: 1:1000	
Project: 10001.0252 - Tracé Burgemeester Pabstlaan, Hoofddorp	Versie: 1
Beschrijving:	Bladnr: 1

- Afzettingen en omleidingen conform regelgeving CROW 96a/b - De locatie van de bebording is indicatief, exacte locatie wordt in het werk bepaald - Conflicterende bebording afplakken/afkruisen

Copyright 2026 © Viastedo - Alle rechten voorbehouden. Niets uit deze uitgave mag worden verveelvoudigd, opgeslagen in een geautomatiseerd gegevensbestand of openbaar worden gemaakt in enige vorm of op enige wijze, zonder voorafgaande schriftelijke toestemming van de directie van Viastedo