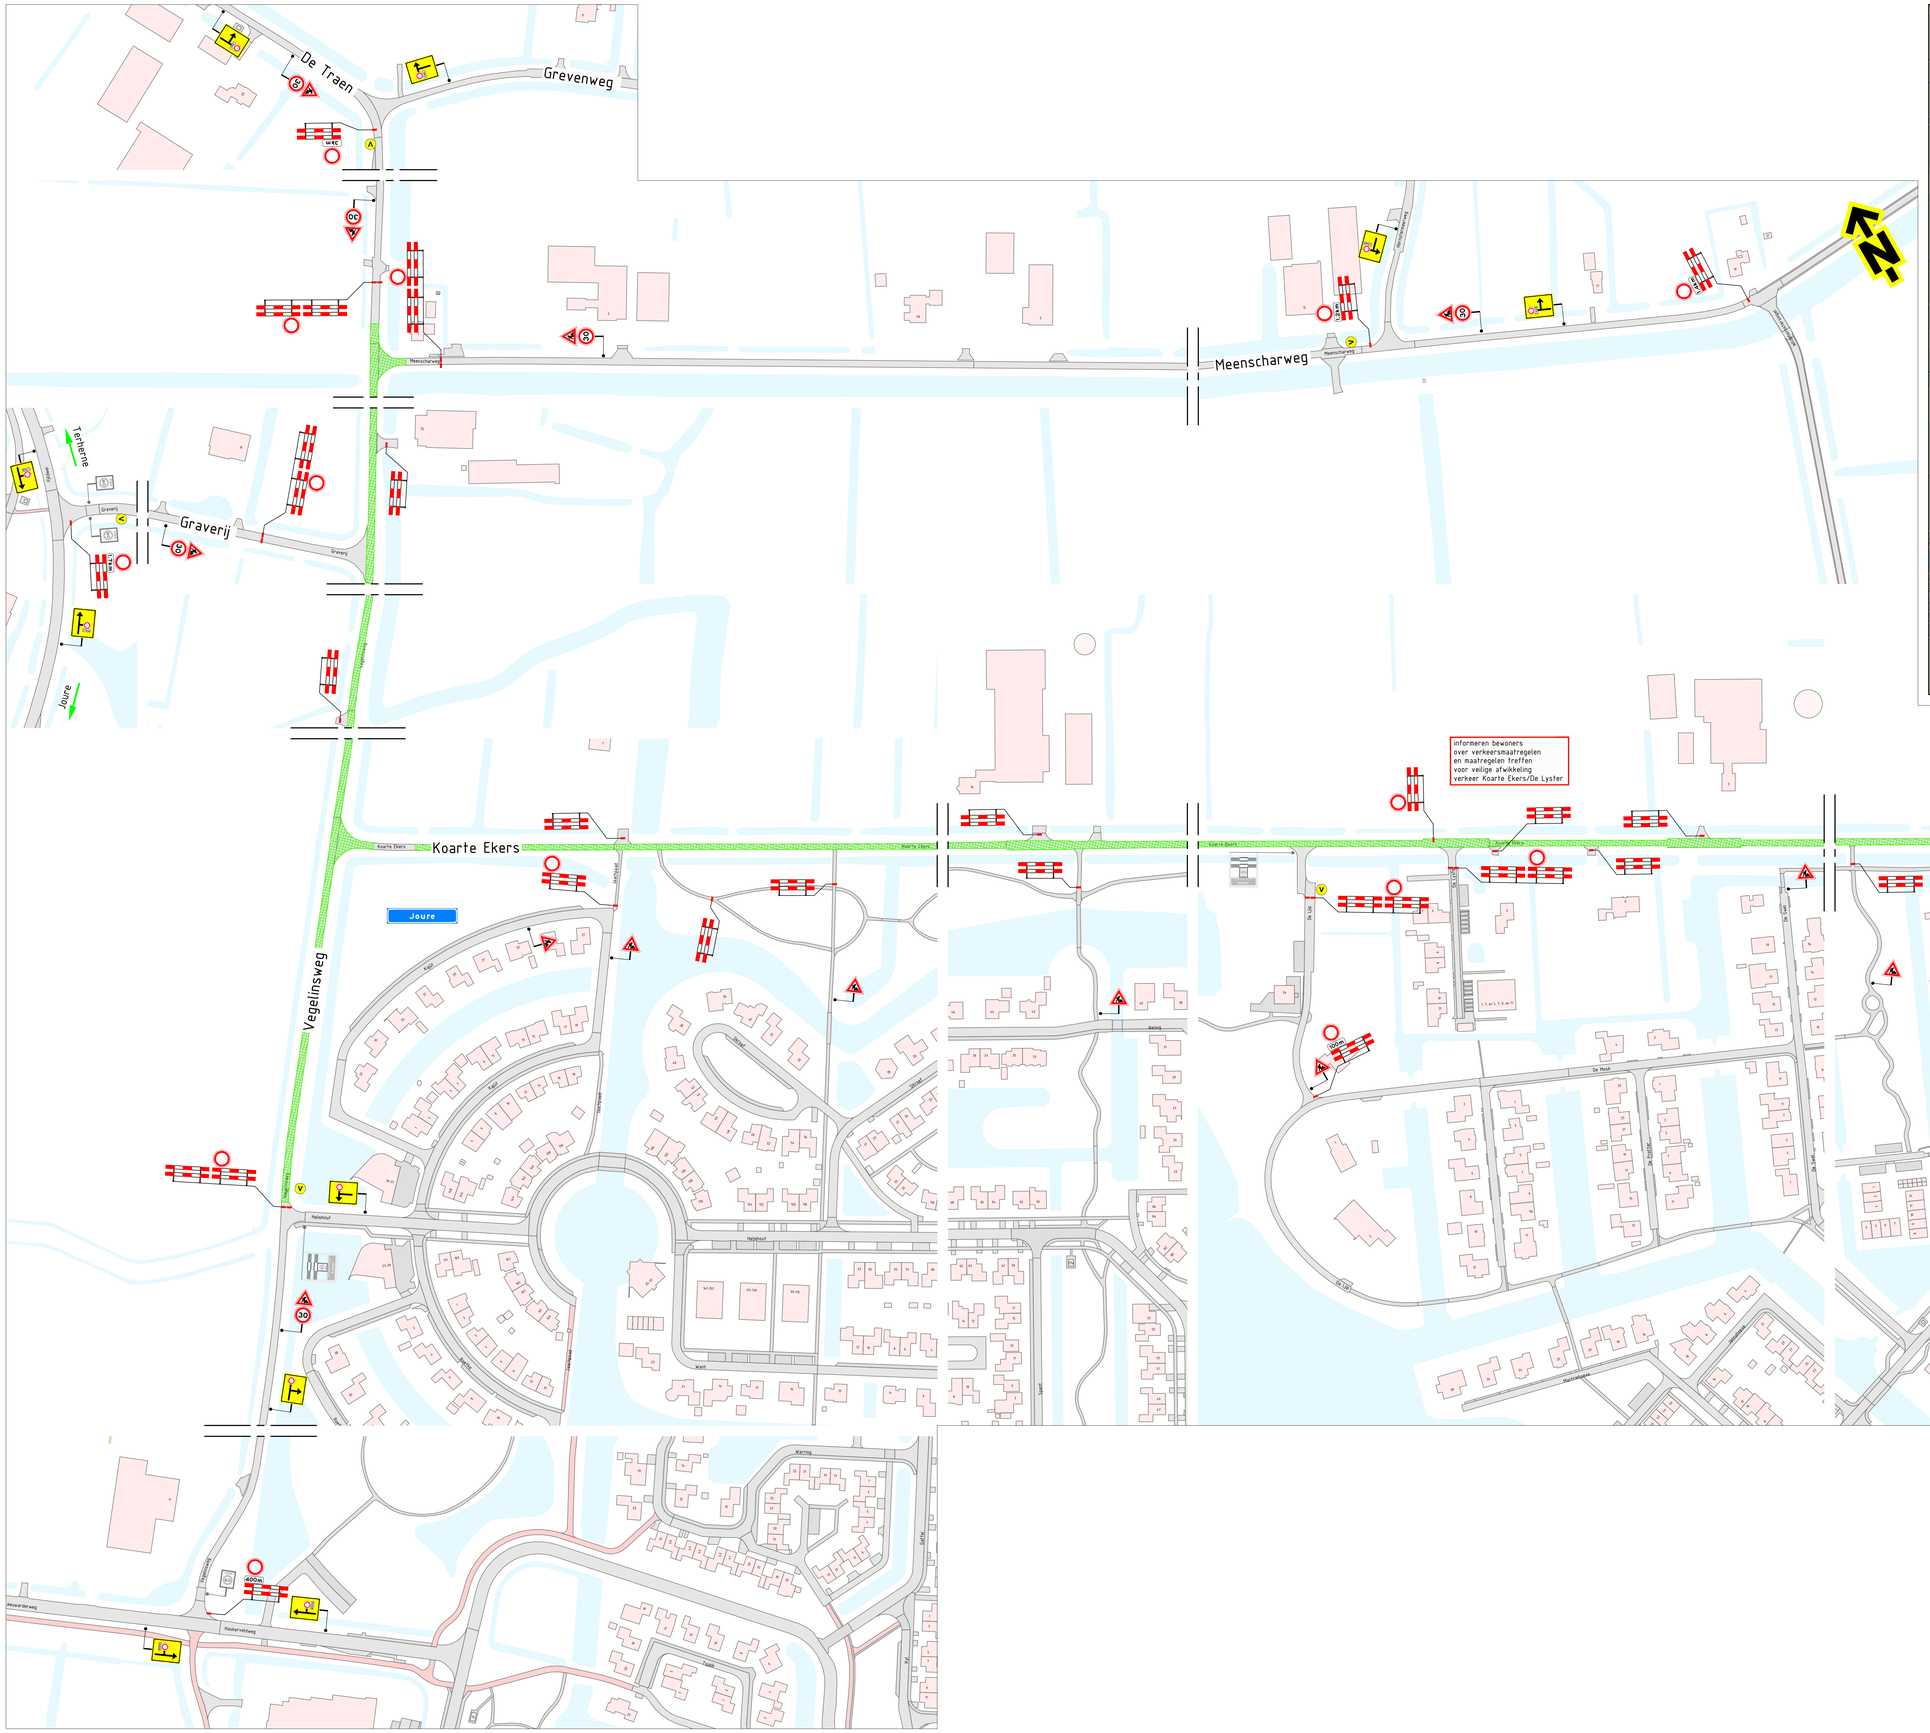


Opmerkingen

- afplakken/afkruisen conflicterende bebording
- definitieve routenummers in overleg met wegbeheerder
- de locatie van bebording is indicatief, de exacte locatie wordt in het werk bepaald

Bijbehorende tekeningen

- PR14671-01B01

Afwijkingen

- letterhoogte van de tekstborden kan afwijken van de CROW-richtlijnen in verband met onze standaard bordformaten en/of ruintegebrek voor plaatsing

Verklaring

- werkruimte
- aanwezige bebording
- afplakken aanwezige bebording
- afsluiting
- (V) vooraankondigingsbord plaatsen twee weken voor aanvang van de werkzaamheden

deze weg afgesloten
vanaf: (datum+tijd)
tot: (dag aanduiding)

Versie:	0.1	Omschrijving:	Concept		
23-09-26	Getekend:	JZW	Controle:	MEN	De controle:

Uitgegeven:

TSNedIC — Stationsweg 51, 9203 RB Drachten, Tel. 0512 - 78 92 22, www.tsnedic.nl

Beugel Infrastructuur

Project: Vegelinsweg, Joure

Onderdeel: Verkeersmaatregelen, asfaltwerkzaamheden en reconstructie Vegelinsweg-Koarte Ekers. Afsluiting

Schaal: 1:1250 — Formaat: A0

Tekening nummer: PR14671-01A01-0.1 — Blad 1 van 1

VCA 2005.SR.0101.2008/0.1